


Dags. Breyting
Dags. Breyting
Dags. Breyting
Dags. Breyting
Dags. Breyting
Dags. Breyting
Dags. Breyting
Dags. Breyting
Dags. Breyting
Dags. Breyting
Dags. Breyting

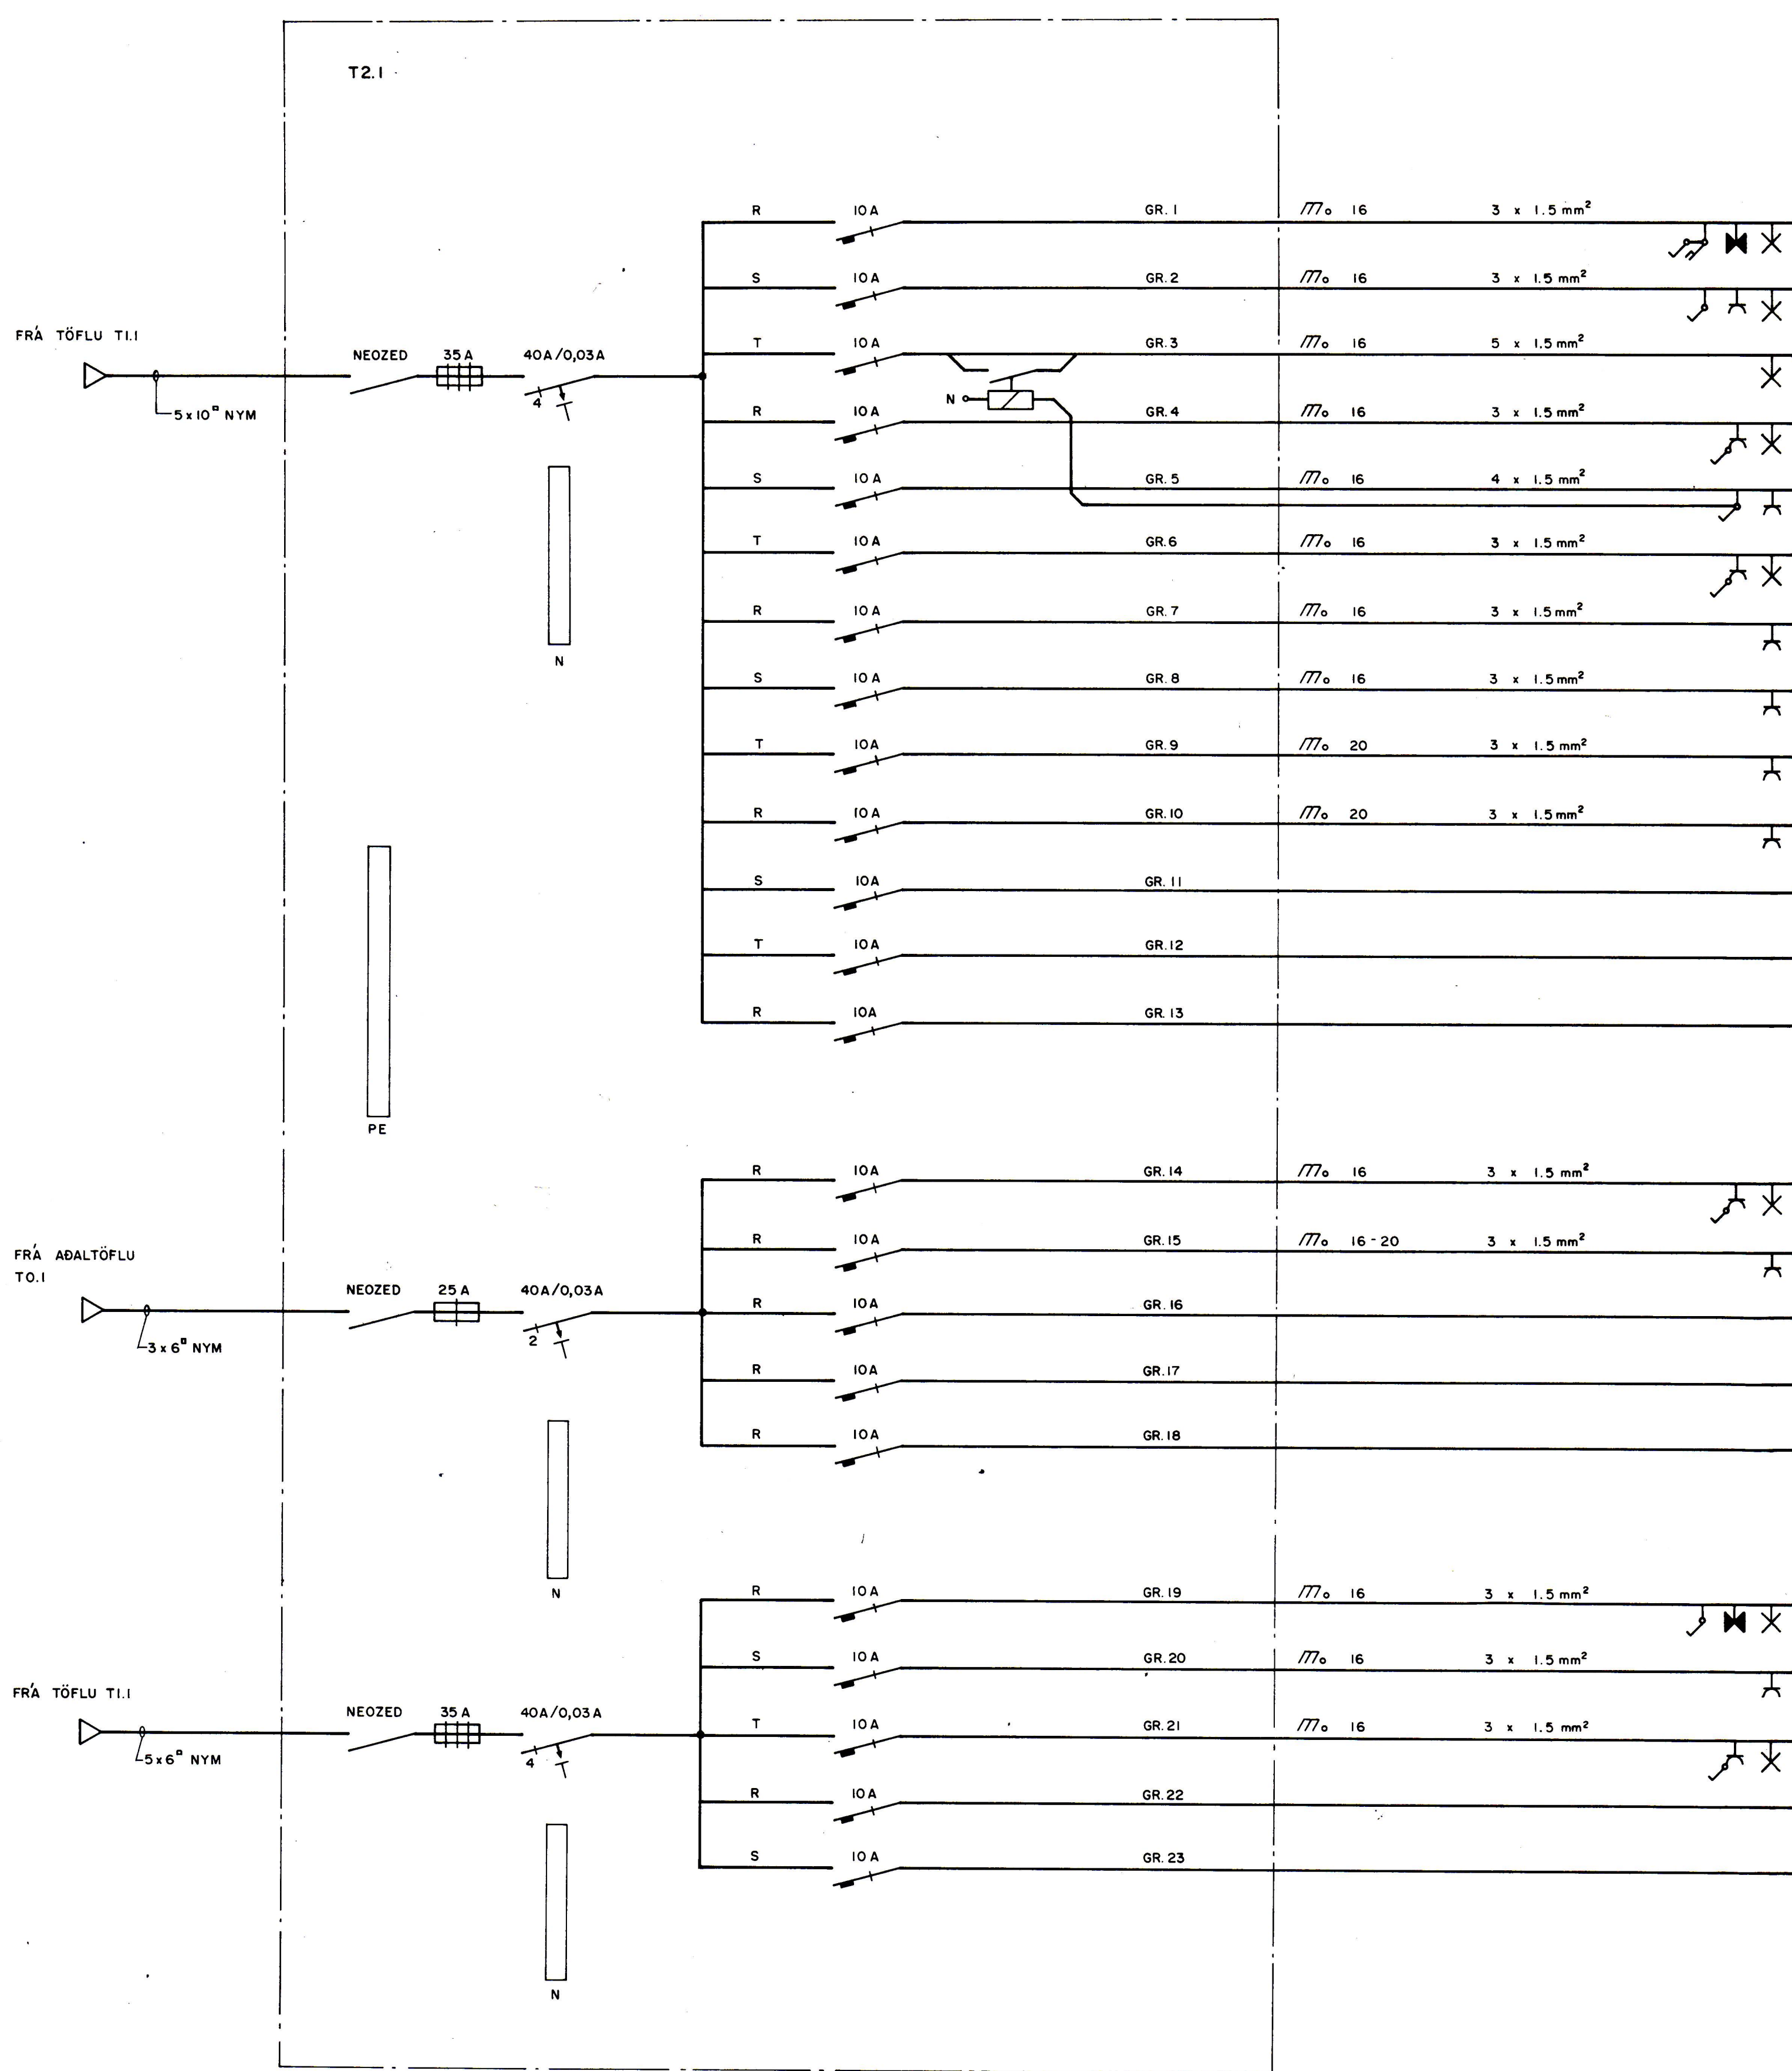

- LJÓS KÆRUSKRÁR RITARI OG BIÐSALUR
- LJÓS OG TENGLAR GEYMSLUR
- LJÓS, HÉRAÐSDÓMARI, DÓMSSALUR
- LJÓS OG TENGLAR, FULLTRÚI OG BÆJARFÓGETI
- TENGLAR OG STÝRISTRAUMUR
- LJÓS OG TENGILL RANNSÓKNARLÖGR.
- TENGLAR RANNSÓKNARLÖGR.
- TENGLAR FULLTRÚA OG BÆJARFÓGETA
- TENGLAR HÉRAÐSDÓMARA OG DÓMSSAL
- TENGLAR GEYMSLU FYRIR AFTAN STIGA
- TIL VARA
- TIL VARA
- TIL VARA


BÆJARFÓGETAEMBÆTTID

- LJÓS OG TENGLAR SIGLINGAMÁLASTOFNUN
- TENGLAR SIGLINGAMÁLASTOFNUN
- TIL VARA
- TIL VARA
- TIL VARA

SIGLINGA - MÁLASTOFNUN

- LJÓS GANGUR OG SNYRTINGAR
- TENGILL Á GANGI
- LJÓS OG TENGILL Í FATAHERB.
- TIL VARA
- TIL VARA

SAMEIGN

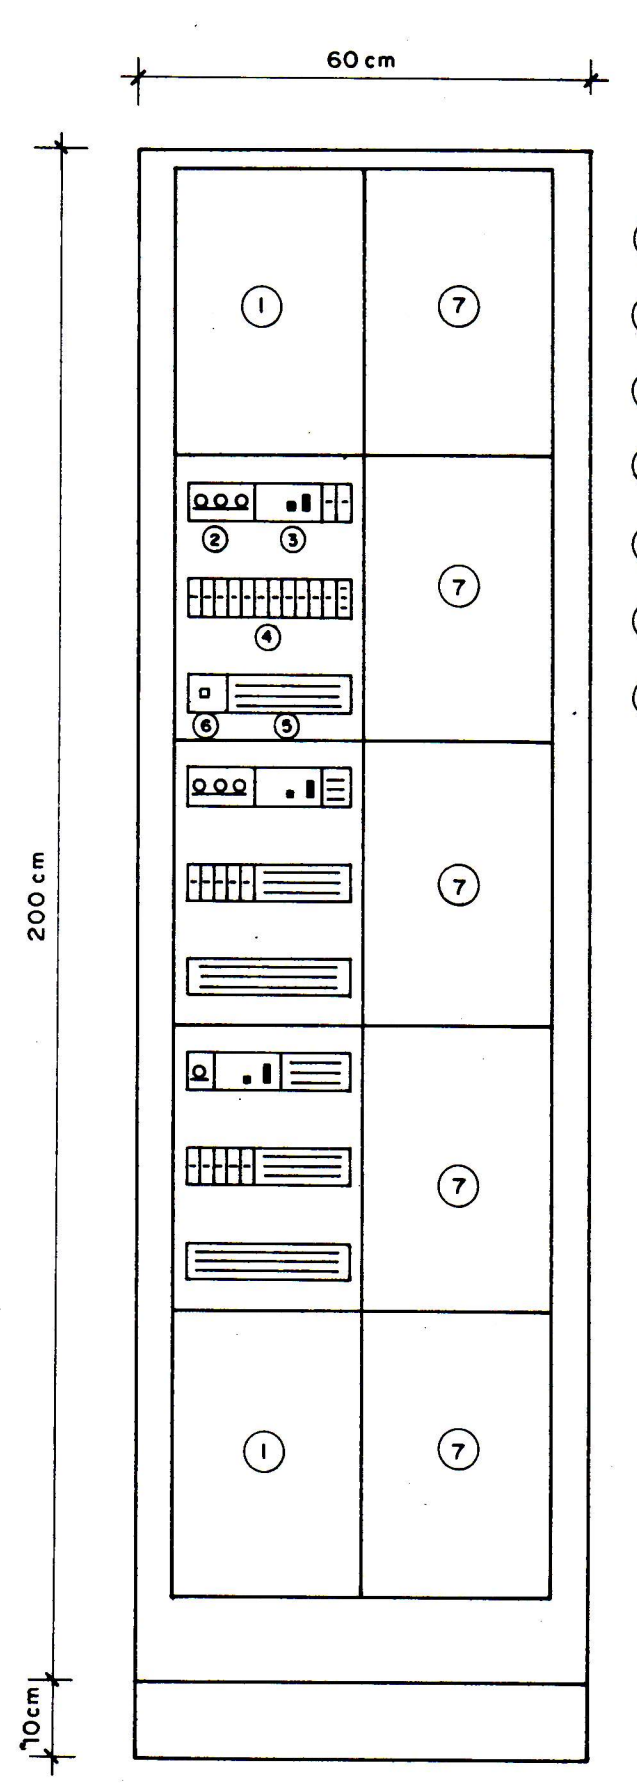

- SKÝRINGAR:**
- ① RÁÐKLEMMUR, NÚLLSKINNUR O.F.L.
 - ② NEOZED - ROFAR
 - ③ LEKA STRAUMSROFAR
 - ④ SJÁLFRÖR
 - ⑤ AUKARÝMI
 - ⑥ SPÓLURÓFI
 - ⑦ SMÁSPENNUHÓLF

Verkhett				HEIÐARVEGUR 15, VESTMANNAEYJUM			
Kvarði	cm	Verkhús	EINLÍNUMYND, T2.1	2.HÆÐ			
Hannað	Teknað	Virgnað	Ráðgjafarverðbræðing		Bláð nr.	Breyting	
GG/JPA	EN		Ráðgjafarverðbræðing		32-1-4105	12	
Dags	Samb.	Verknúmer	BF 1035	Tekningarnúmer	32-1-4105		
OKT. 86							