


SKATTSTOFA

SAMEIGN

- SKÝRINGAR:
- ① RADKLEMMUR, NÚLLSKINNUR O.FL.
  - ② SMÁSPENNUHÓLF
  - ③ NEOZED - ROFAR
  - ④ LEKA STRAUMSROFAR
  - ⑤ SJÁL FVÖR
  - ⑥ AUKA RÝMI

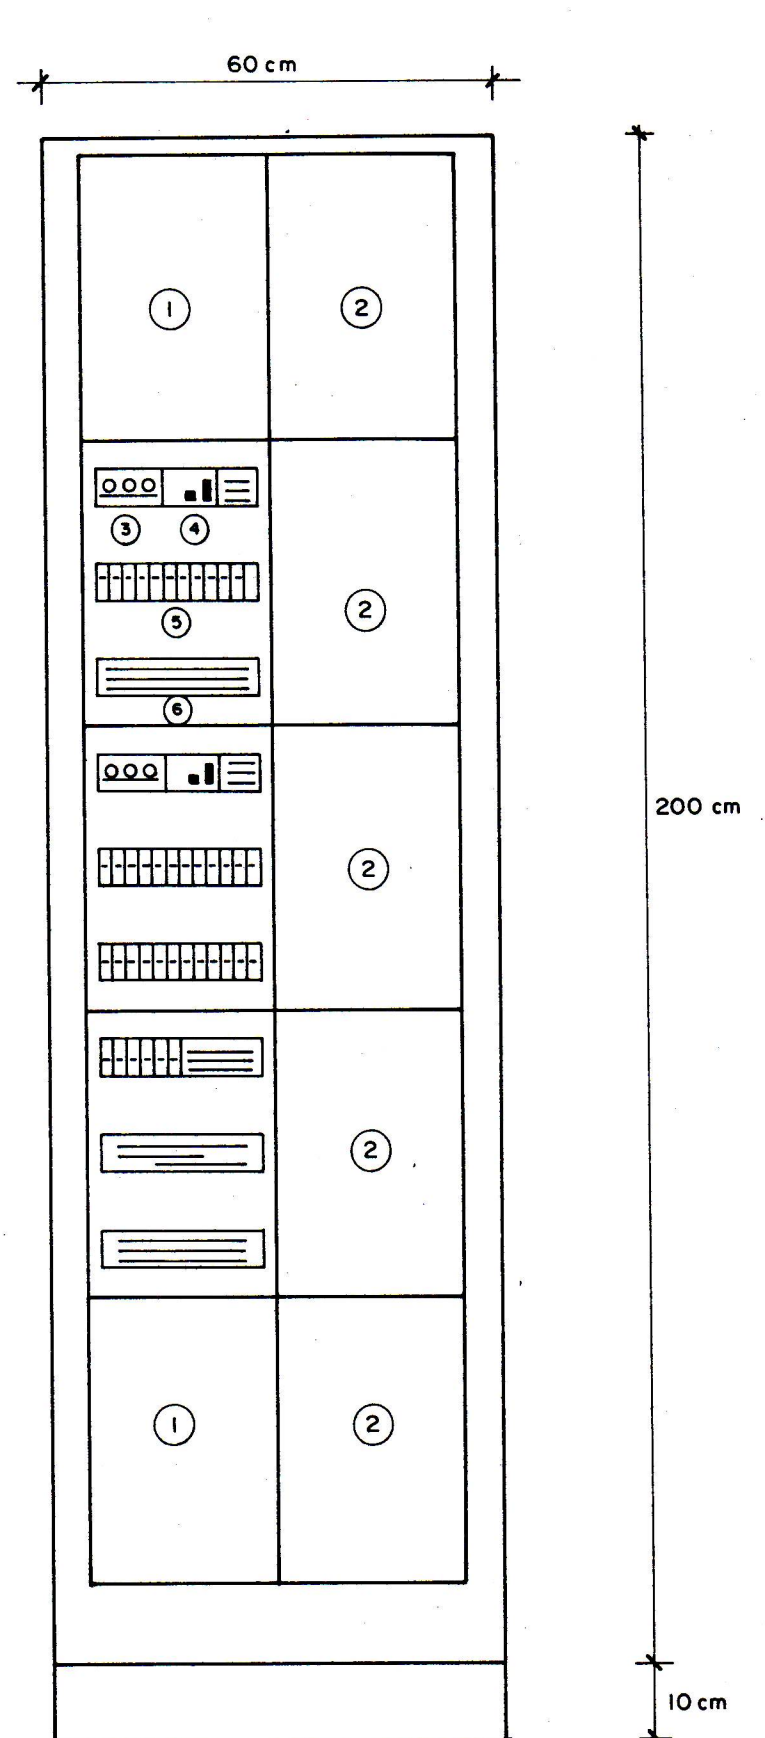

Verkhett			
HEIÐARVEGUR 15, VESTMANNAEYJUM			
Kvarði	Verkhúsi	EINLÍNUNYND, T3.1 3.HÆÐ	
cm 0 1 2 3 4			
Hannað	Teiknað	Yfirfarið	Ráðgjafarverðbræðing
GG/ÚPA	EN		Ármúla 42 sími 91-84833
Daga	Samb.	Verknúmer	Telknúmer
OKT. '86		BF 1035	32-1-4106
			Blað nr. Breyting
			13