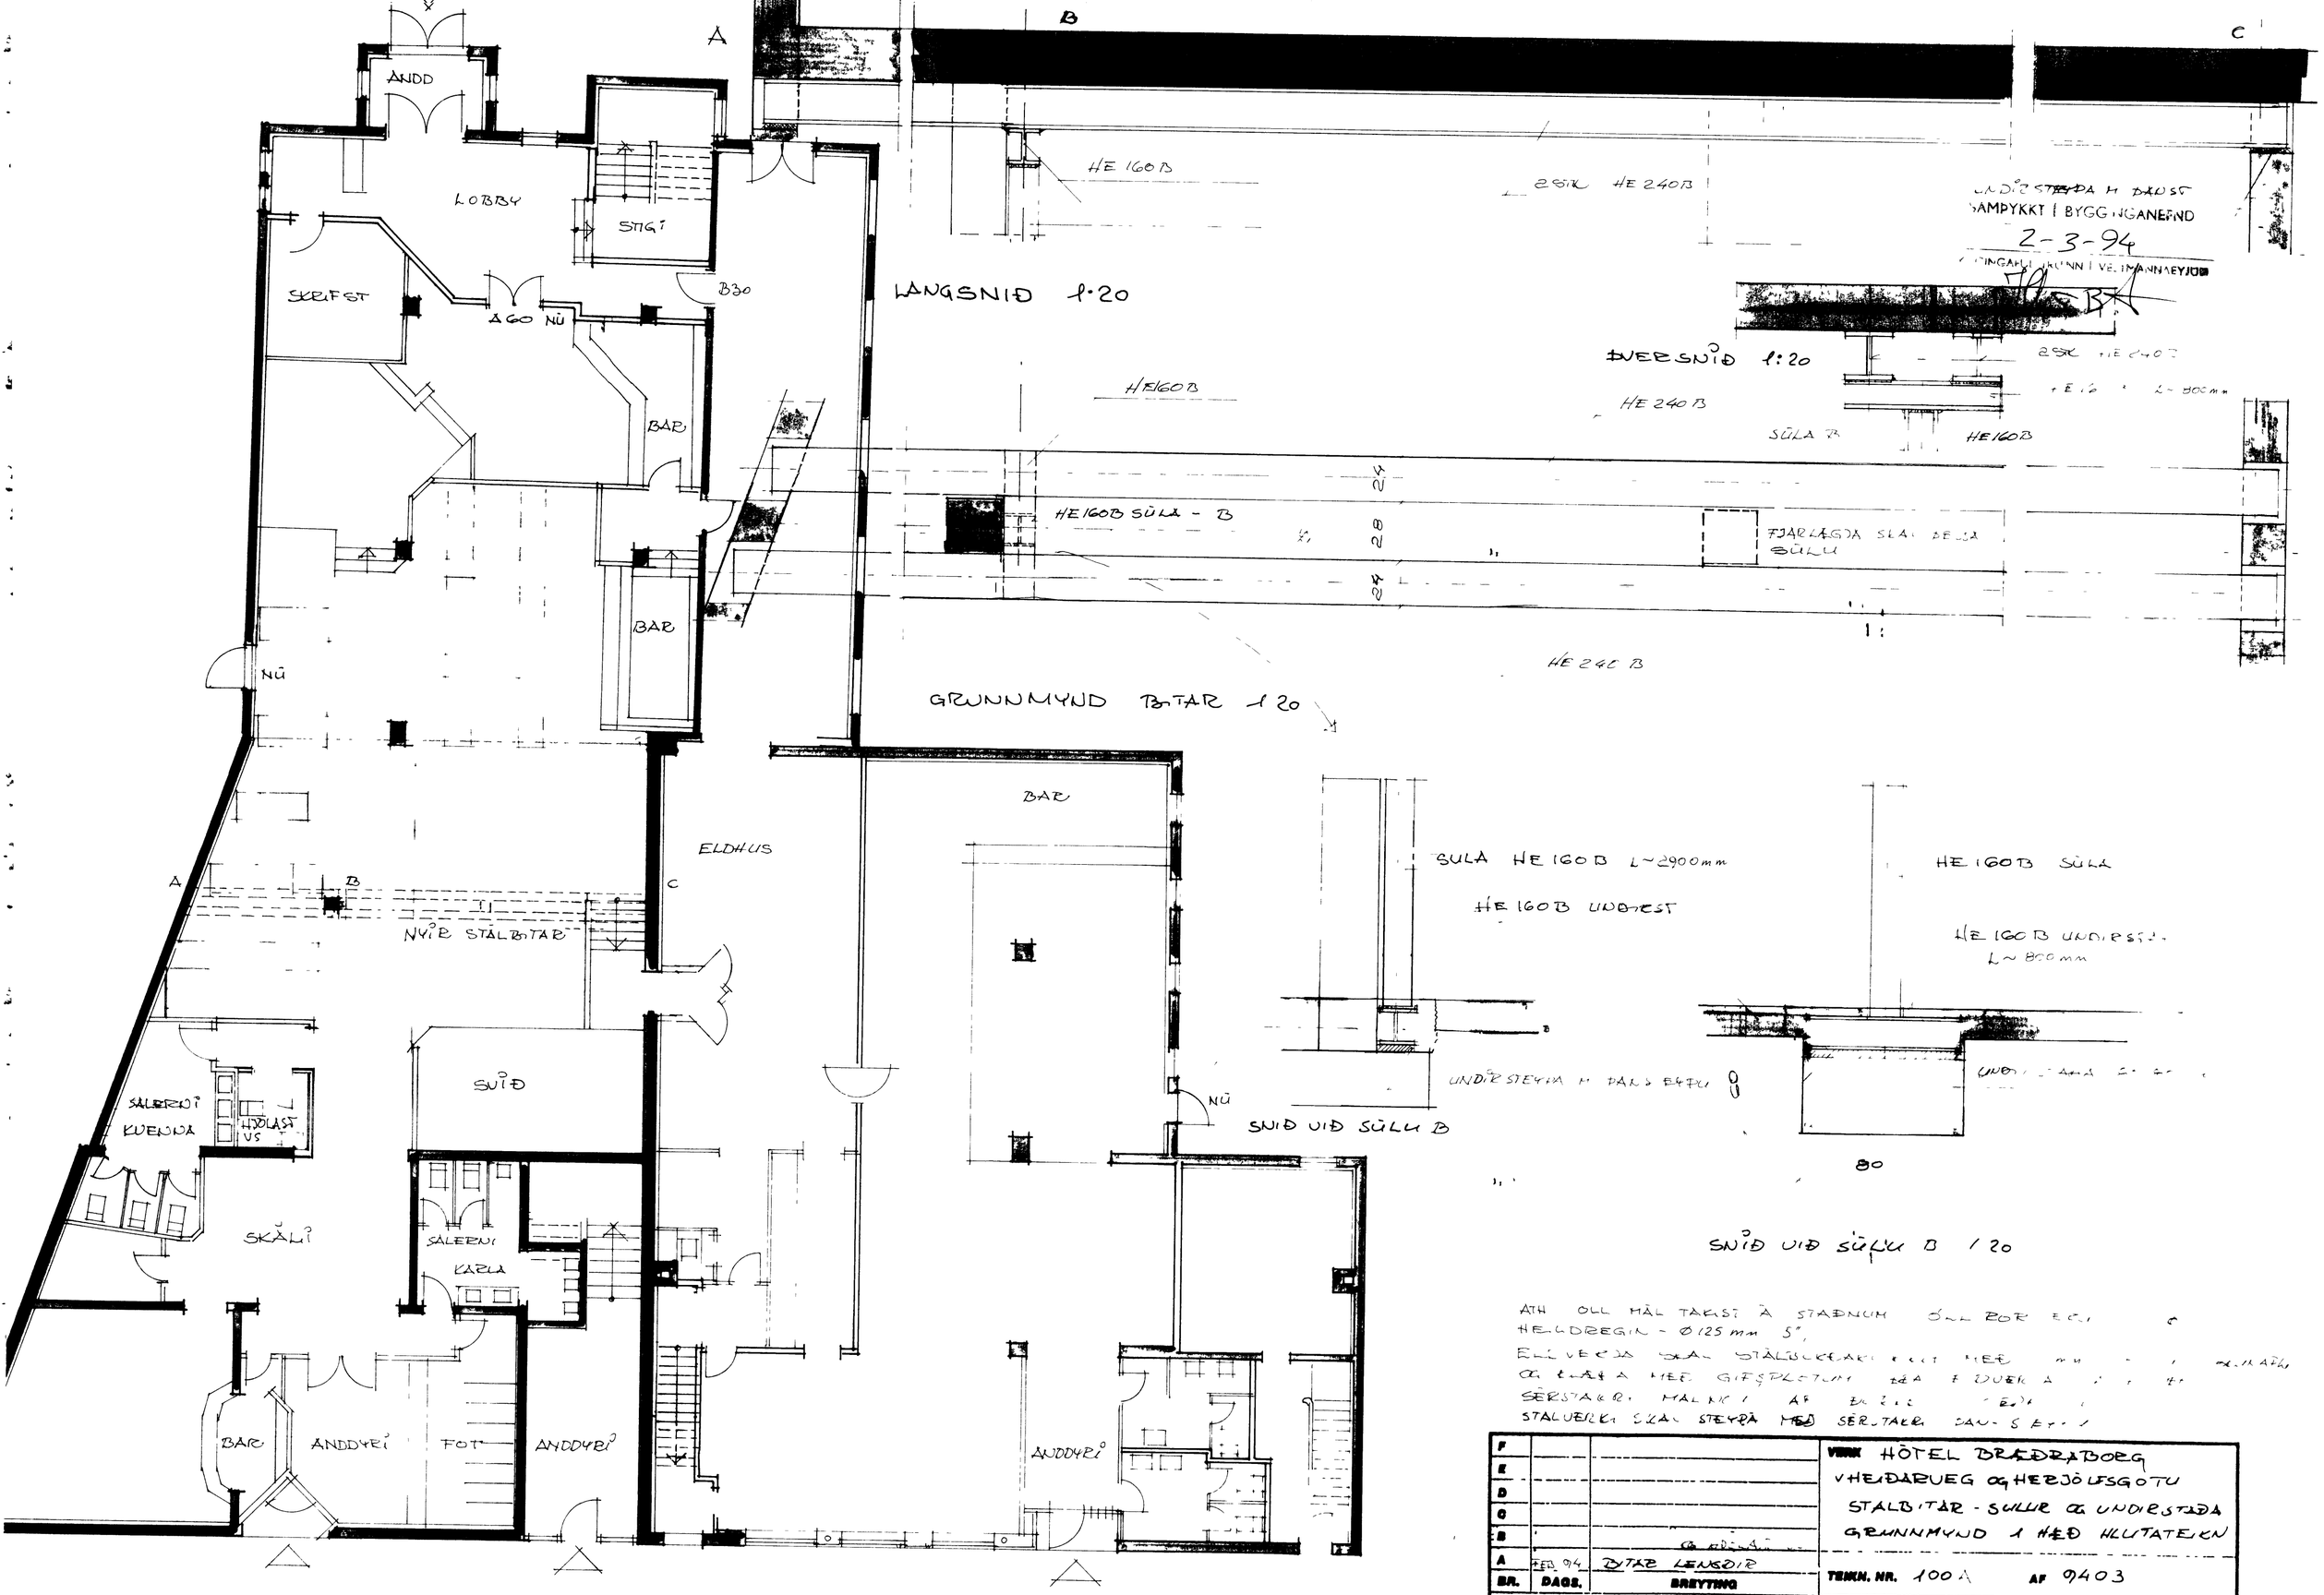

UNNMYND 1 HÆÐ 1:100

ATH ÖLL MÁL TAKIST Á STAÐNUM ÖLL ROR ...
HELDREGIN - Ø125 mm 5",
ELLVERJA SKAL STÁLBUKÐAKI ... MEÐ ...
OG ... MEÐ GIFSPLÖTUM ...
SÉRSTAKRI MÁLNIKI AF ...
STÁLVERKI SKAL STEYPÁ MEÐ SÉRSTAKRI ...

F			VERK HÓTEL BRÆÐRABORG VHEIÐARVEG OG HERJÓLFSGÖTU STÁLBITAR - SÚLUR OG UNDIRSTAÐA GRUNNMYND 1 HÆÐ HLUTATEIKN
E			
D			
C			
B			
A	FEB 94	BITAR LENGDIR	TEIKN. NR. 100 A AF 9403
BR.	DAGS.	BREYTING	
PÁLL ZÓPHÓNÍASSON TEIKNISTOFA			KVARDI 1:100 OG 1:20 DAGS. FEBRÚAR 1994