

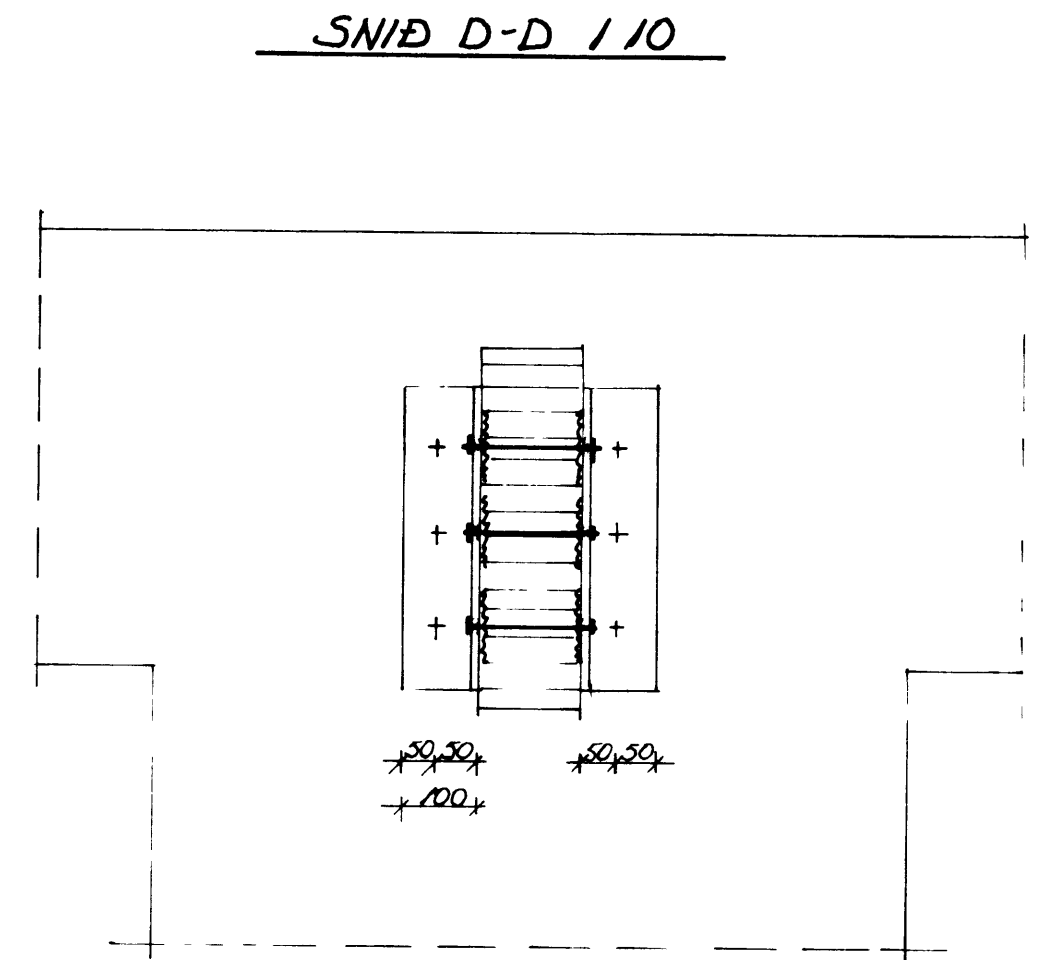
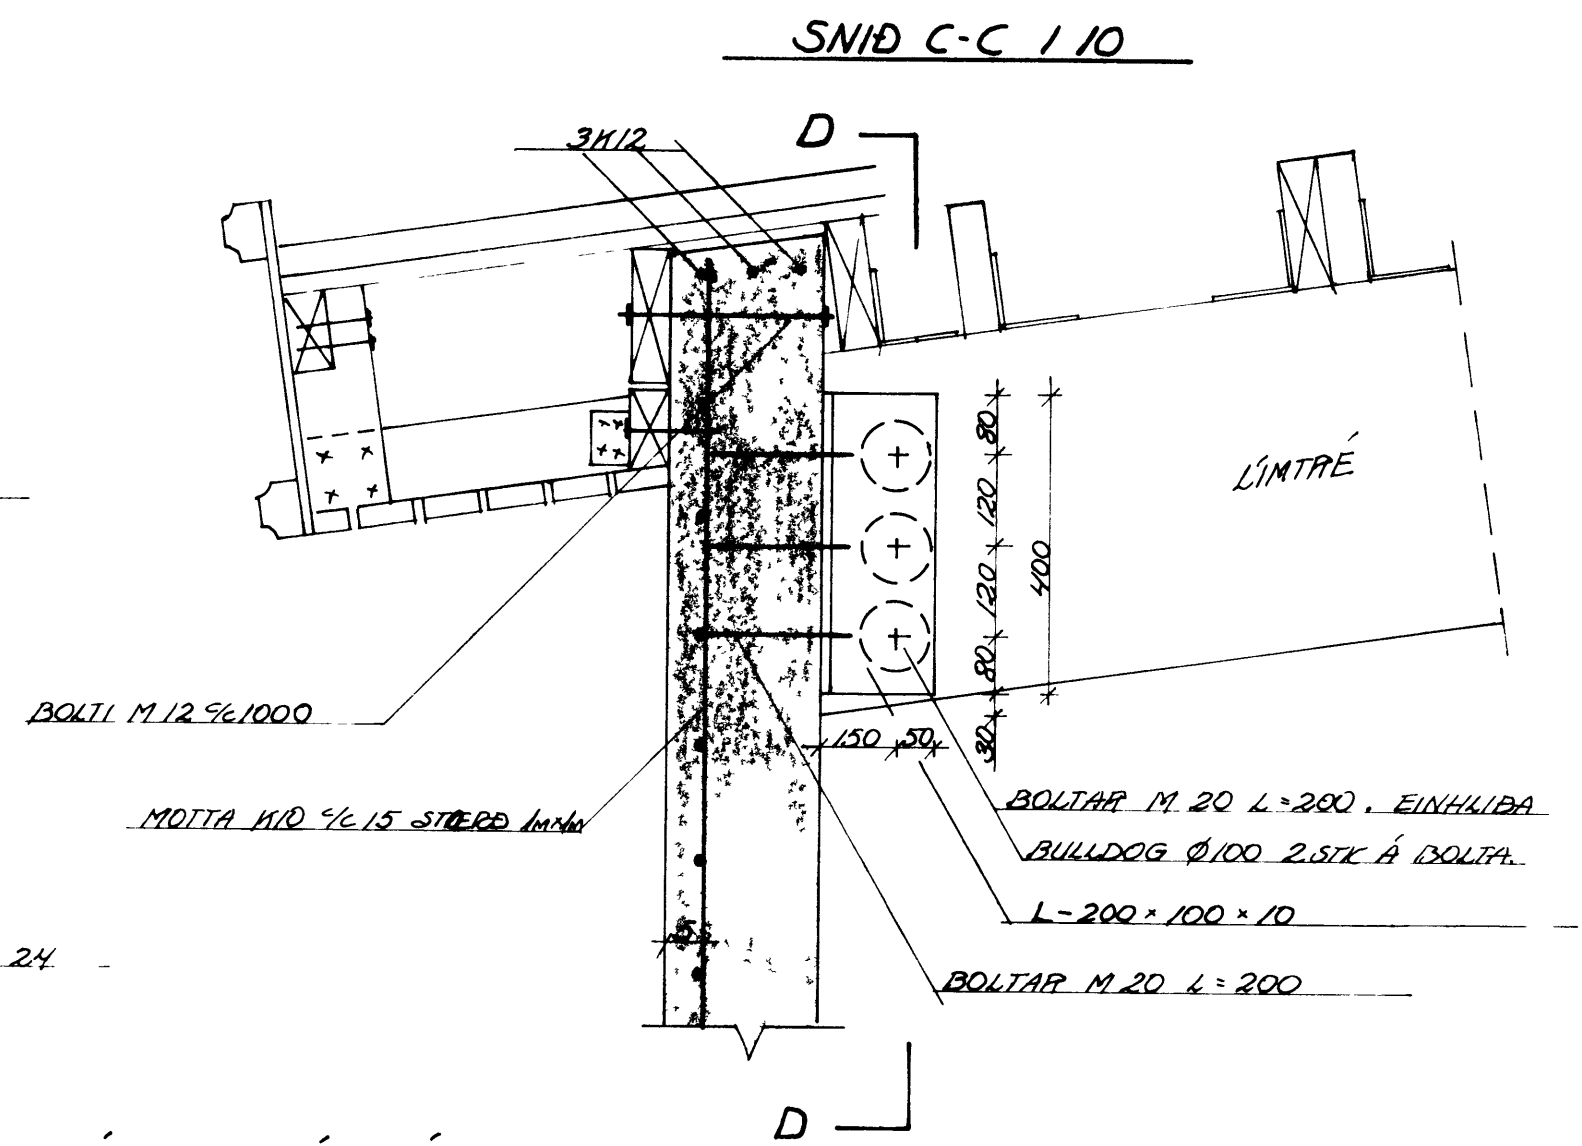


FESTING ÁSA VIÐ LÍMTRÉ 1:10


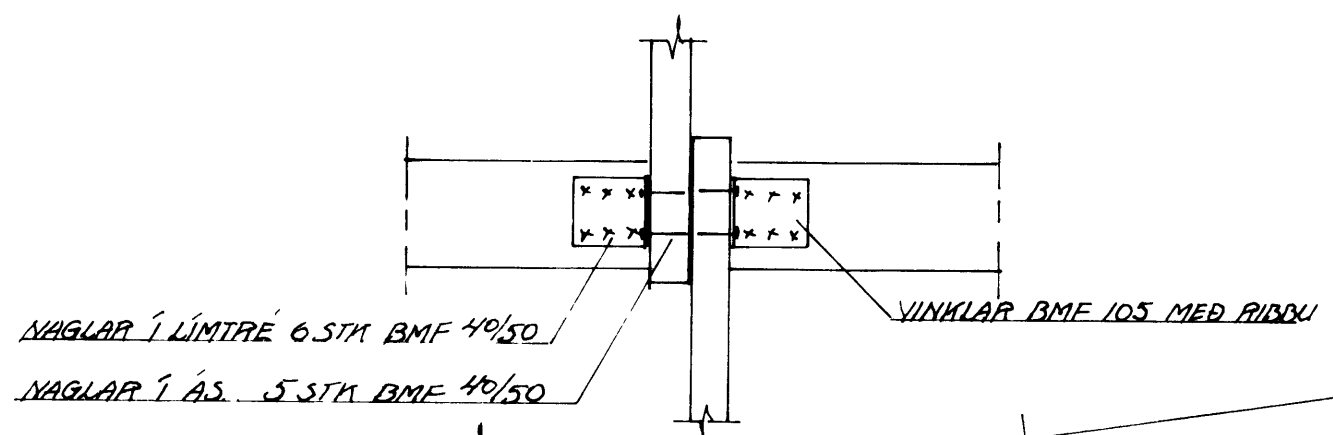


SKÝRINGAR:
 STEYPA S-250
 STEYPUSTYRKTARSTÁL MÉRKT M ER HANDBÍTAL M...
 ONEFND MÁL ERU CM
 JARN LEGGIST HEIL FYRIR HORN
 SNEYTILENGD JARNA ER 40x PVERMÁL PEIRRA
 EINHANGRÚN Í PAKI MINNST 125mm GJERVAL EDA STEINULL
 JARN Í NORÐUR GAFLI ERU 1/10 1/2 250 LÖBRET OG 1/10 1/2 200 LÁRET
SNID F-F 1:10


JÁRNALÖGN MED OPUM

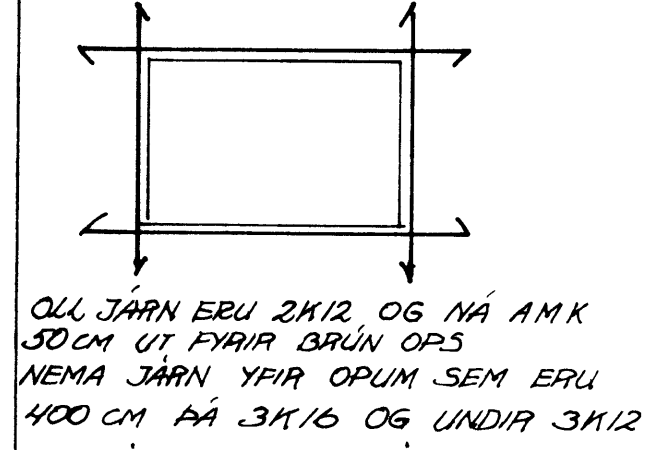


SNID E-E 1:10

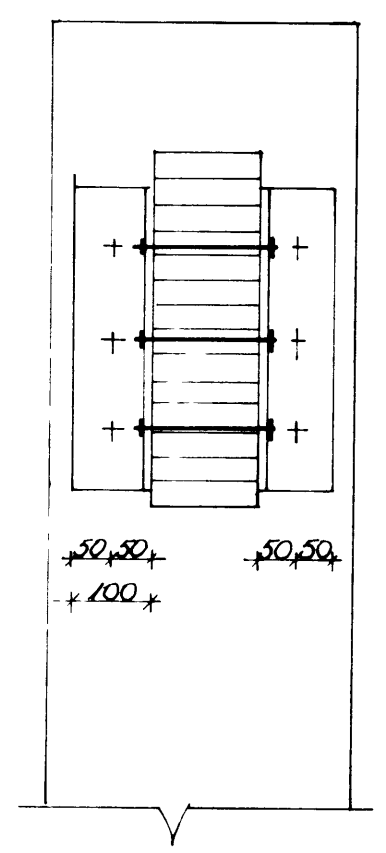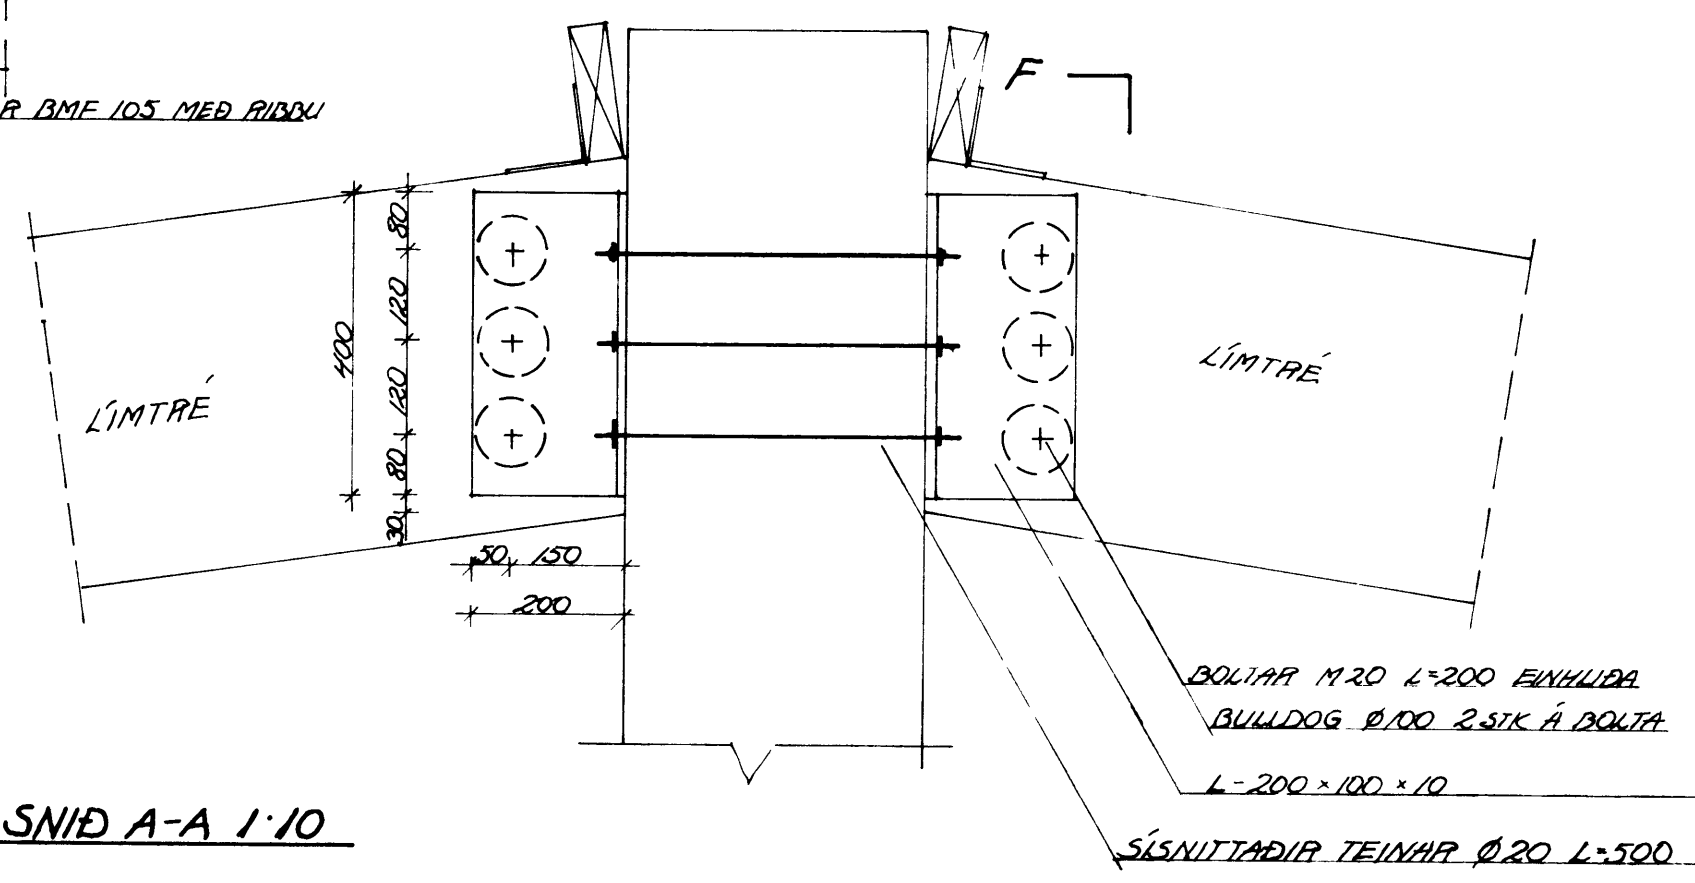


SNID Í PAK 1:5

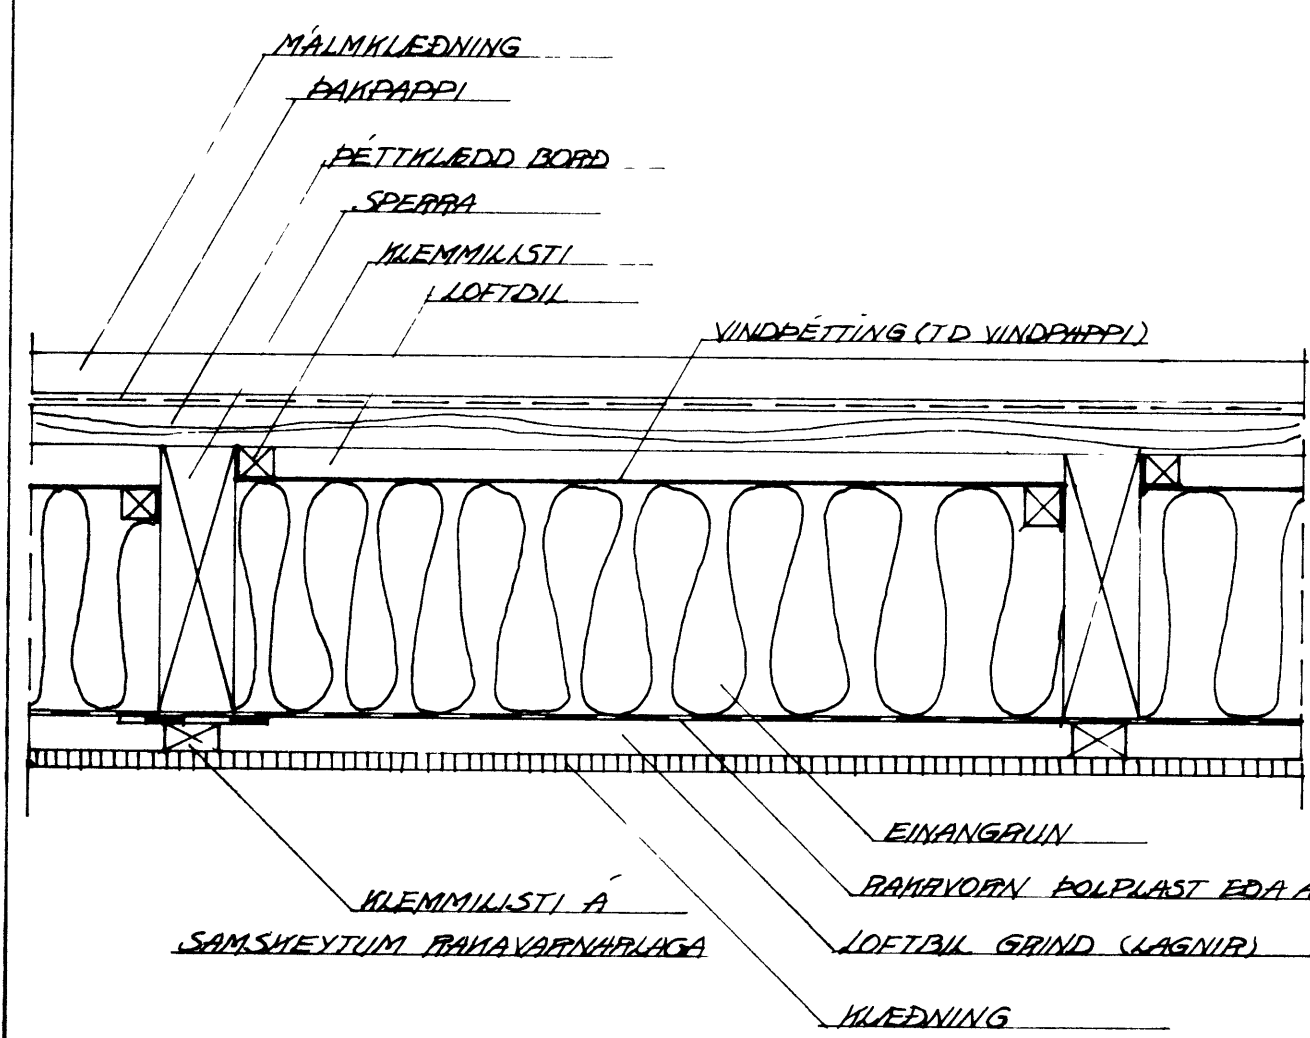

SNID A-A 1:10

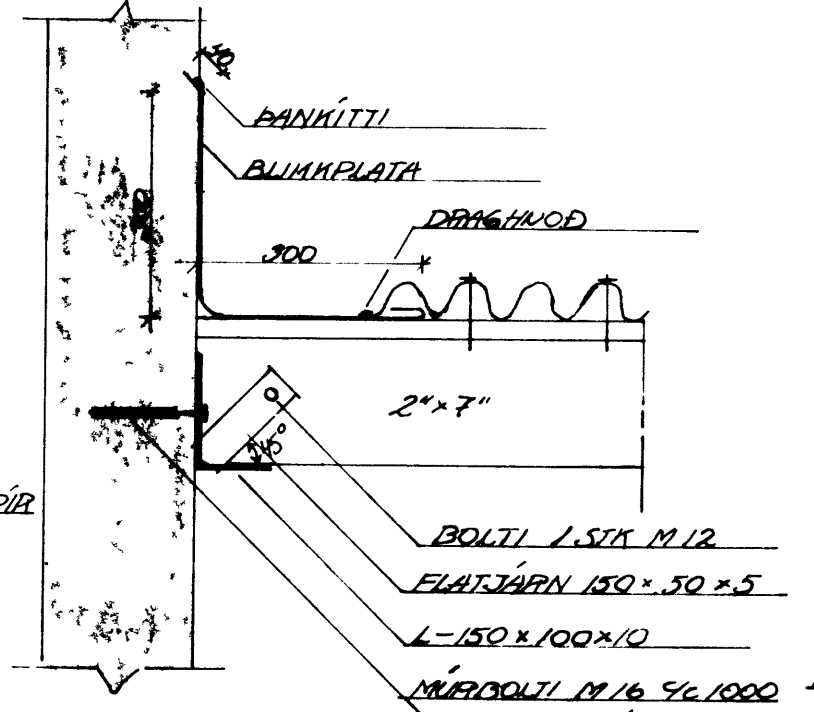

SNID B-B 1:10

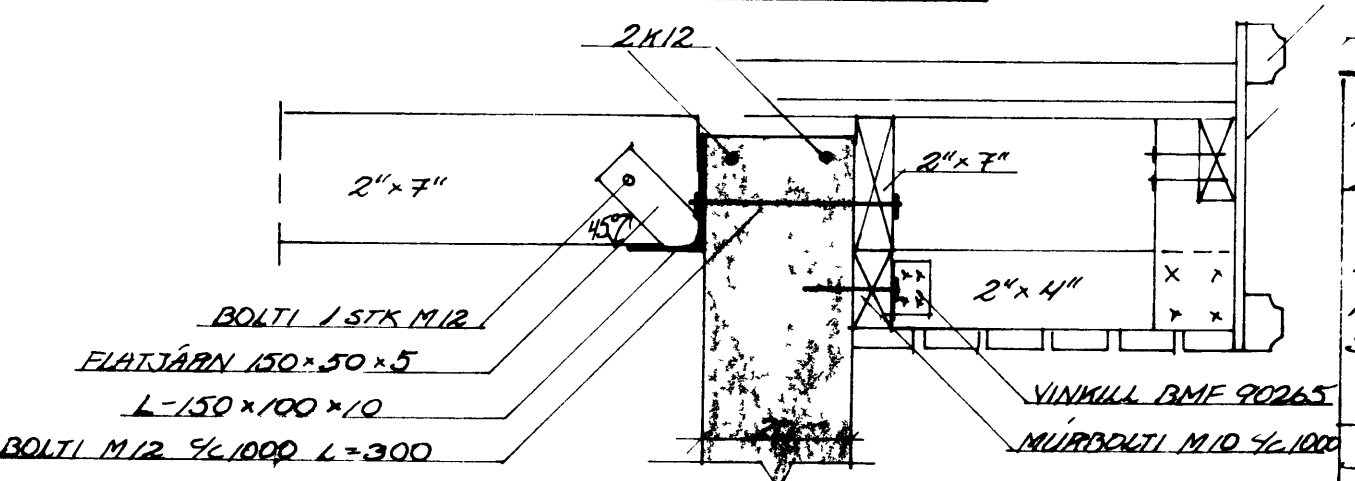

ÞAKBRUNARPLUSTAR
 ÞÁSABUR ÚTIRÞROSSVIÐUR

HEIDARVEGUR 6 VESTM EYJUM	VERK 8013	BL NR 2.2
SÚLUR, SNID FRÁGANGUR LÍMTRÉBITA SNID Í PAK, ÁSAR	VERM EYJUM ÖMT 84	MKV HANNA SP. SYNDUR TEINN SP.
SIGURJON PÁLSSON TEIHNIFR E.F.F.Í ELDHARNAUN 87 E VESTM EYJUM ÖMT 84		