


09. 04. 92  
 Júlía P. Andersen

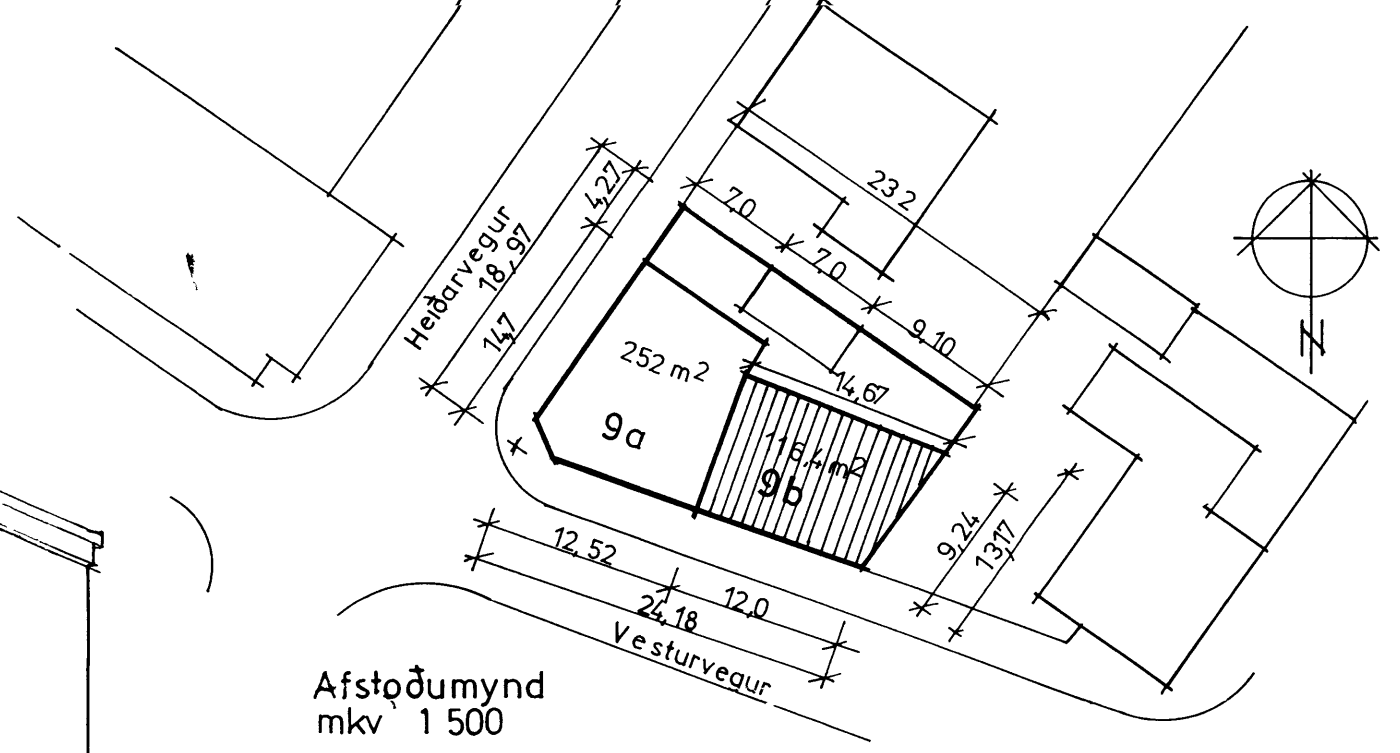


Afstöðumynd  
 mkv 1 500




Suður, útlit að Vesturvegi

Heiðarvegur 9 b

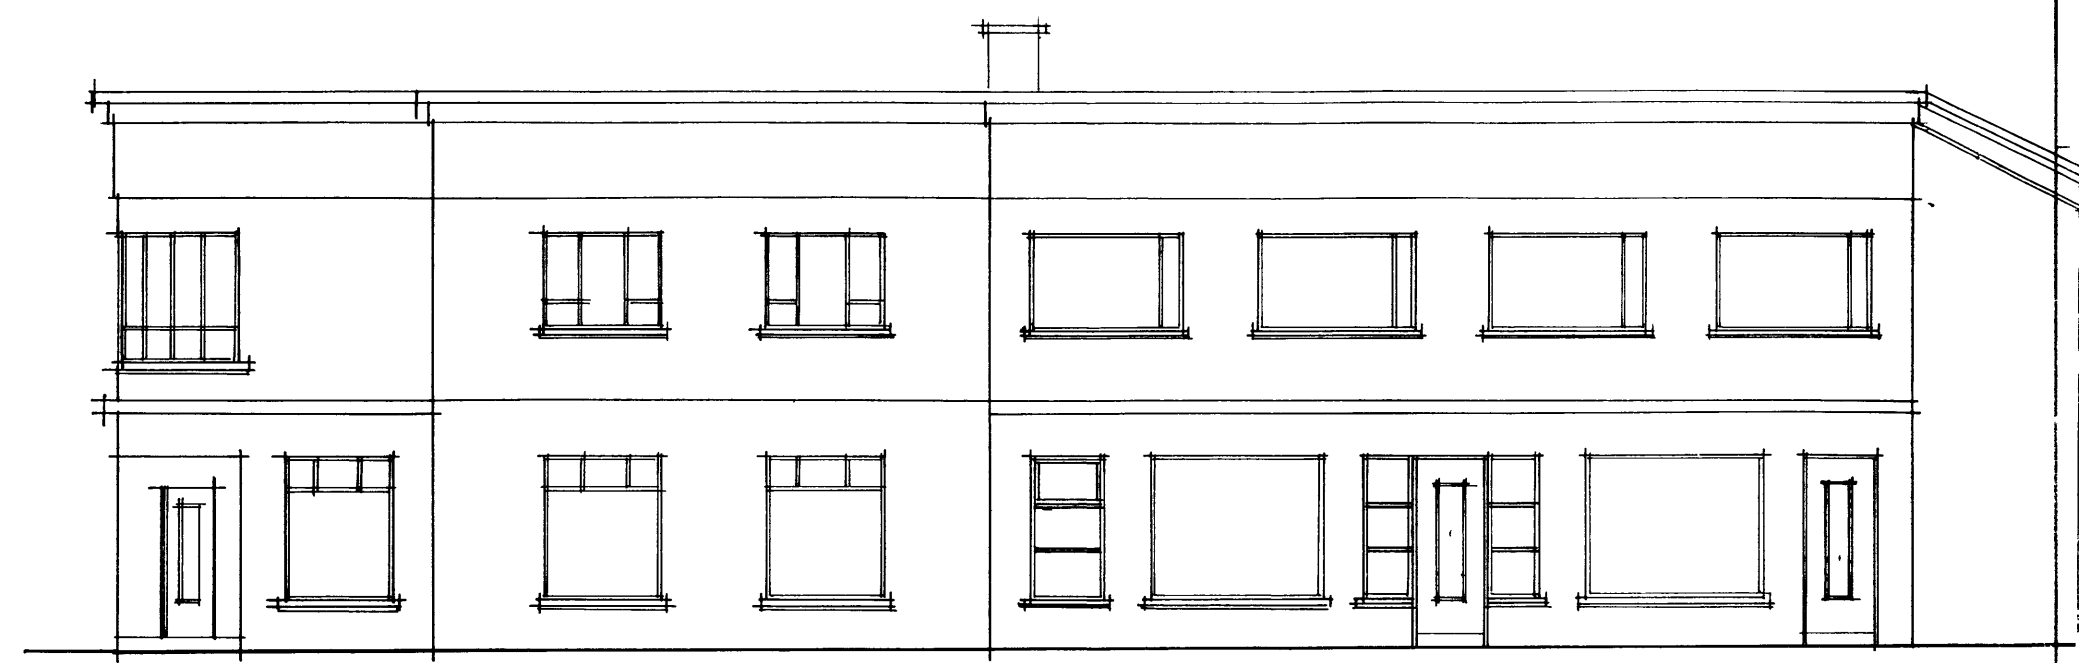


Suður, útlit að Vesturvegi

Heiðarvegur 9b

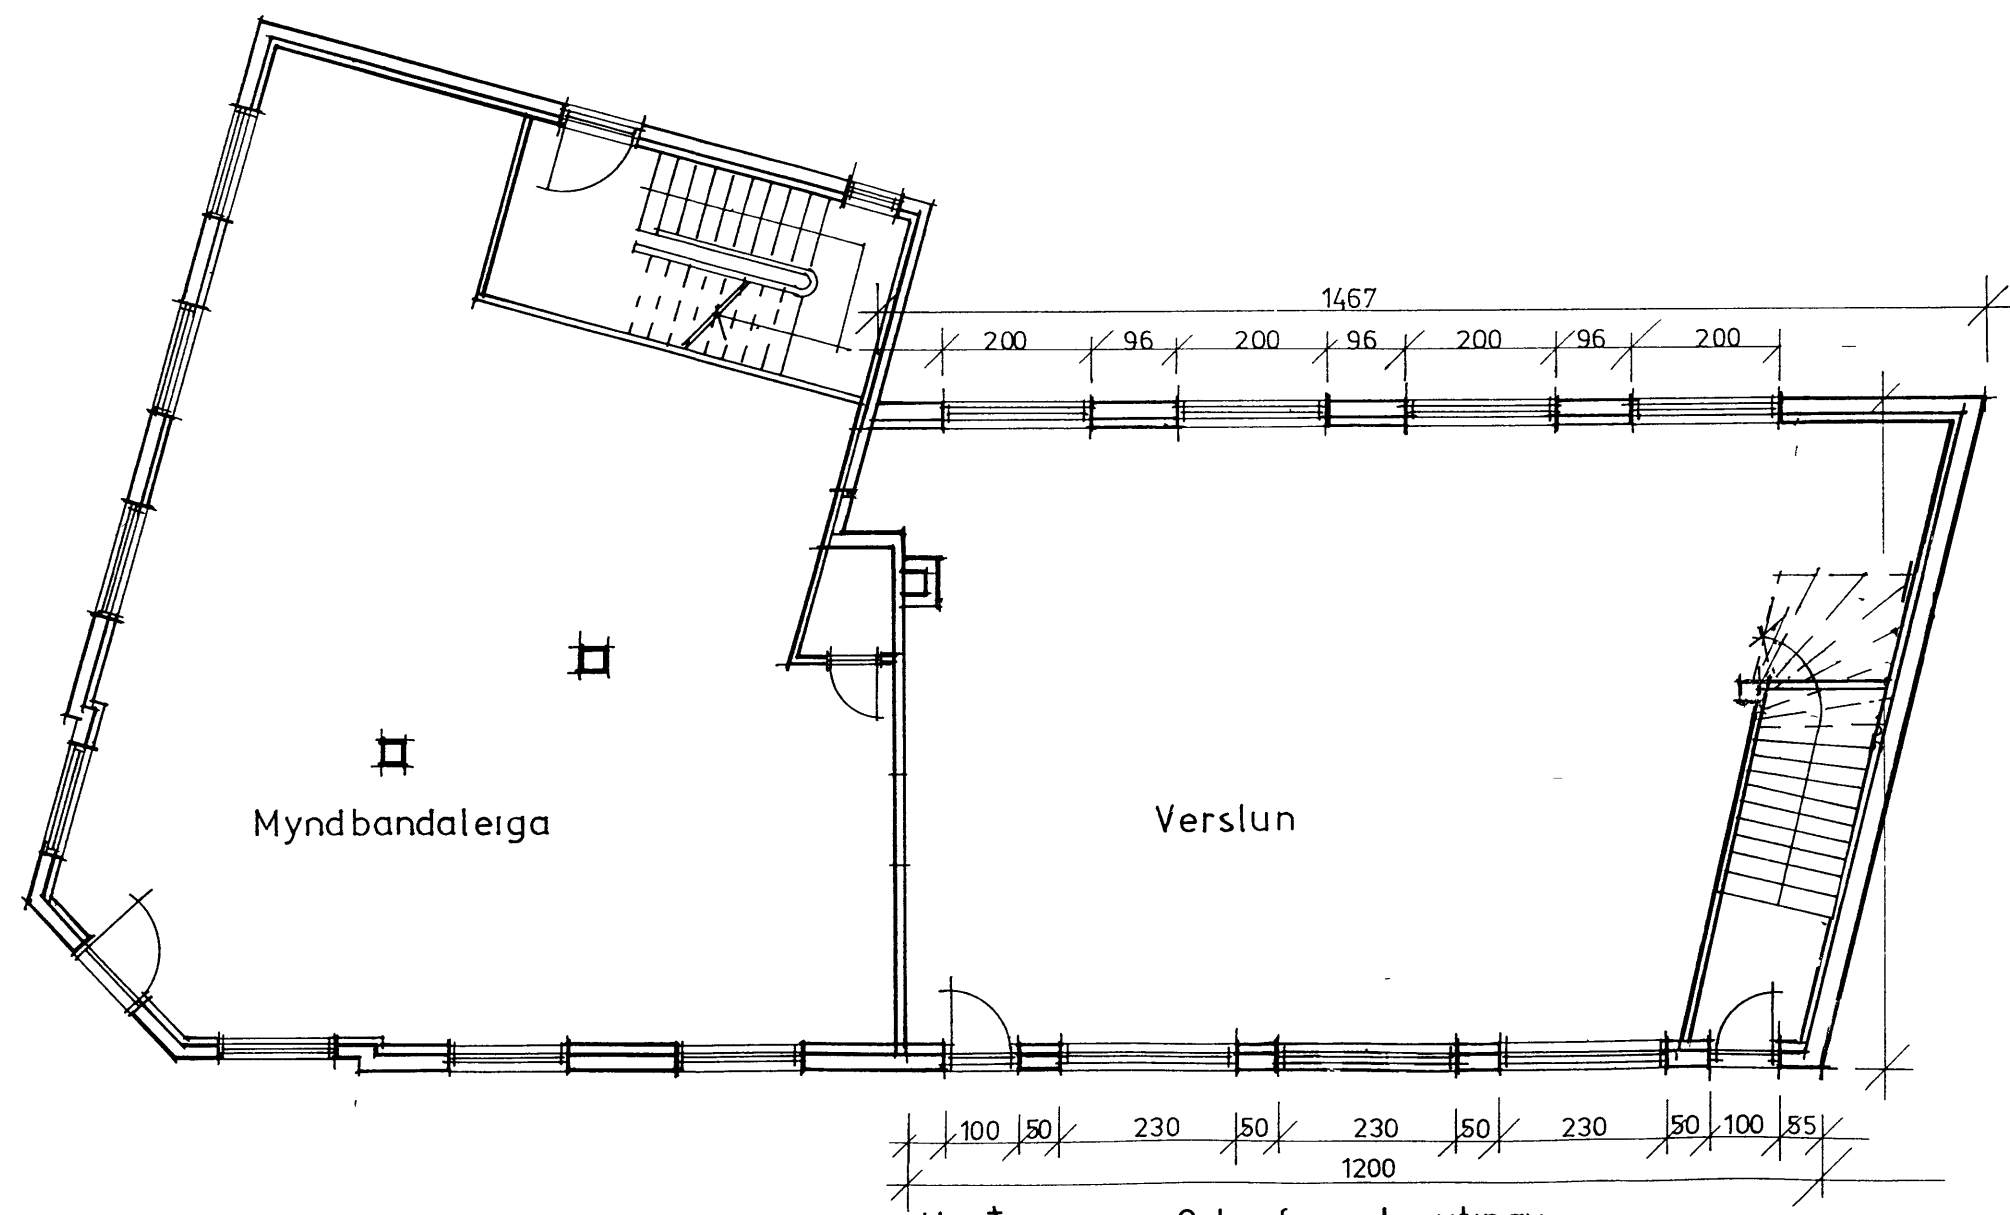

Grunnmynd 1 hæðar mkv 1 100

Heiðarvegur 9 b fyrir breytingu

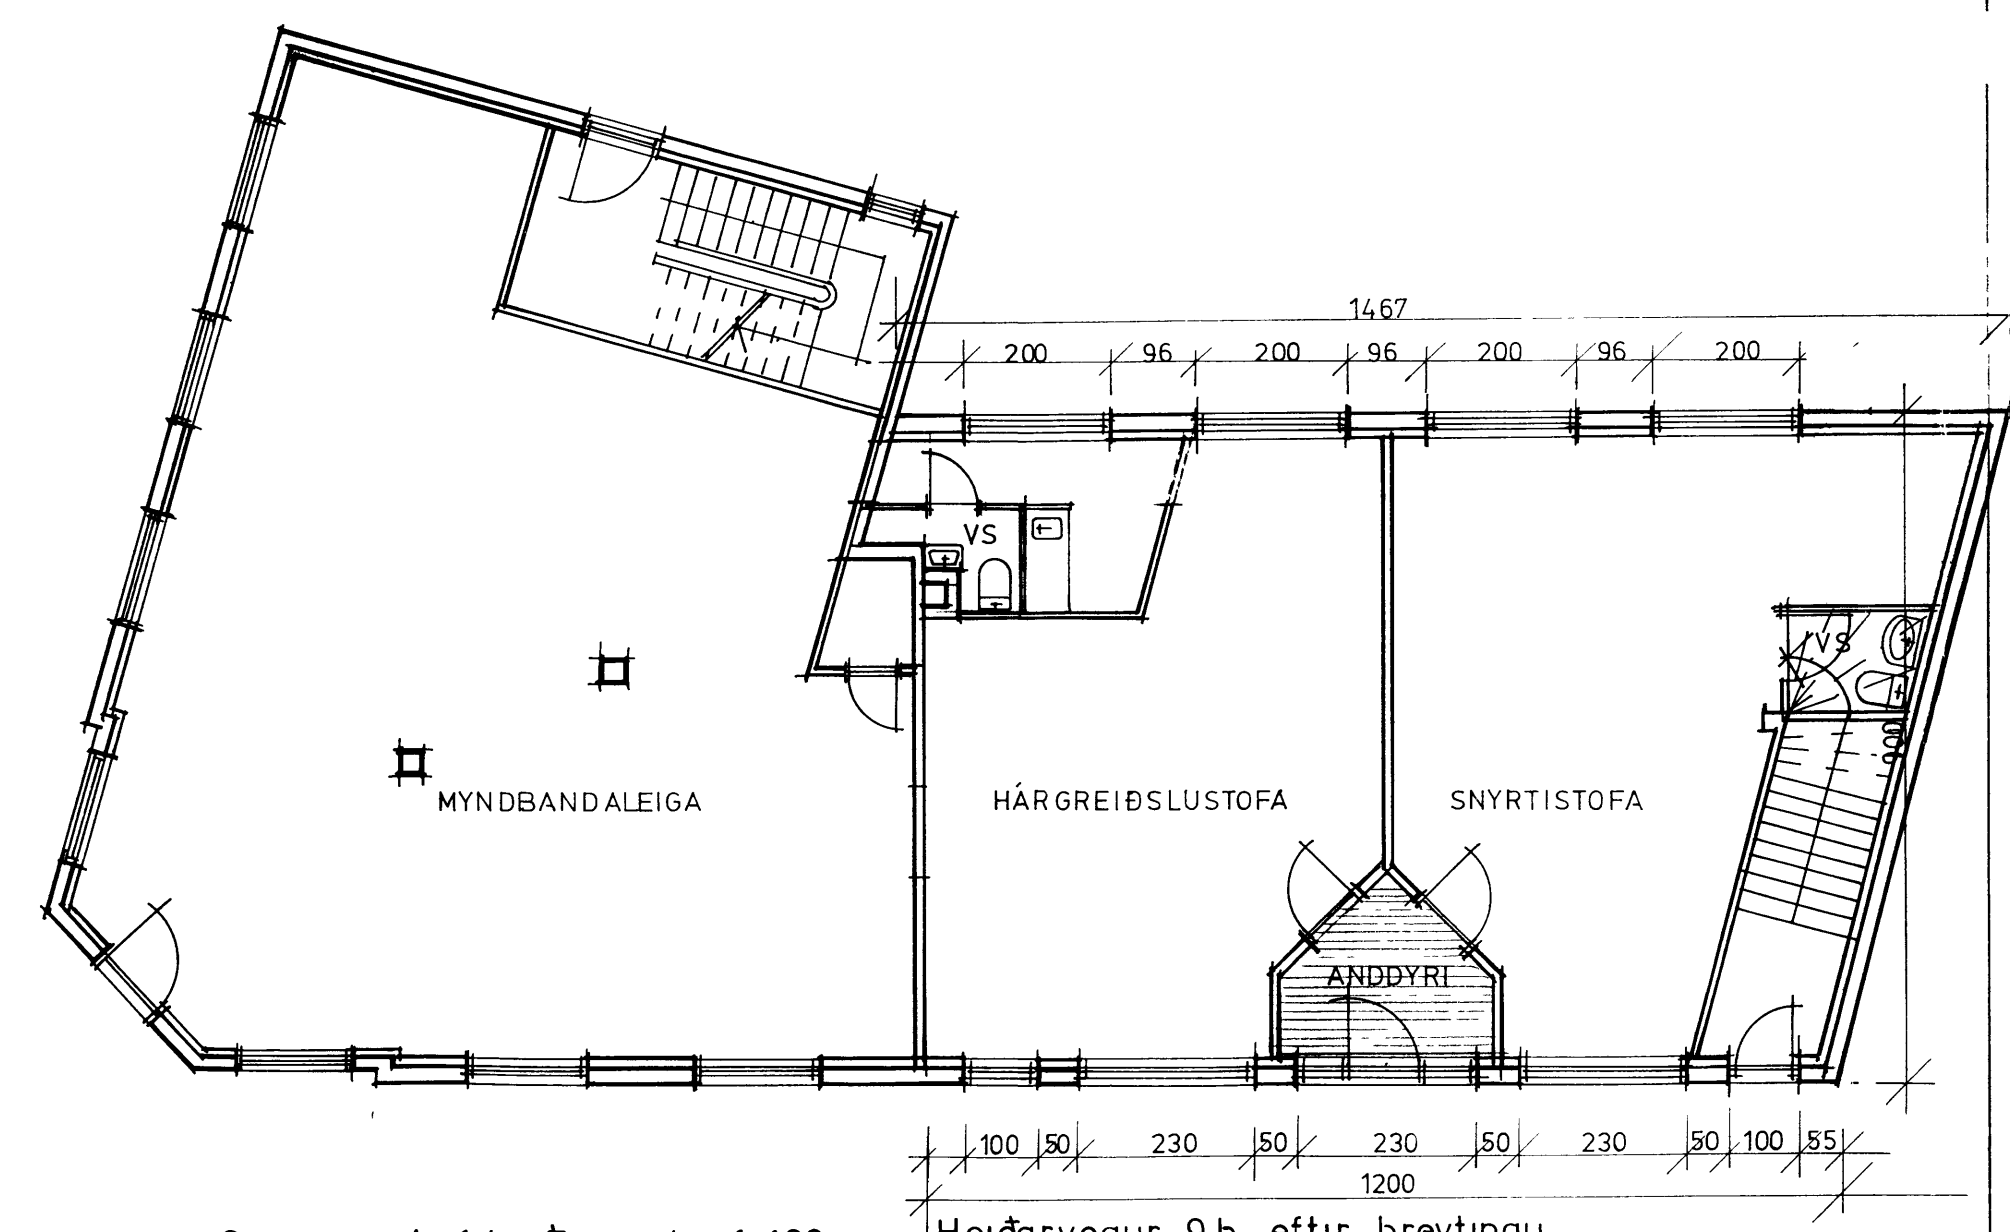

Grunnmynd 1 hæðar, mkv 1 100

Heiðarvegur 9 b eftir breytingu

Breytingar á inngangi  
 Heiðarvegur 9a, Vestmannaeyjum

Júlía P. Andersen  
 Innanhússarkitekt FHI  
 Laugateigur 16  
 91-36753 105 Reykjavík