

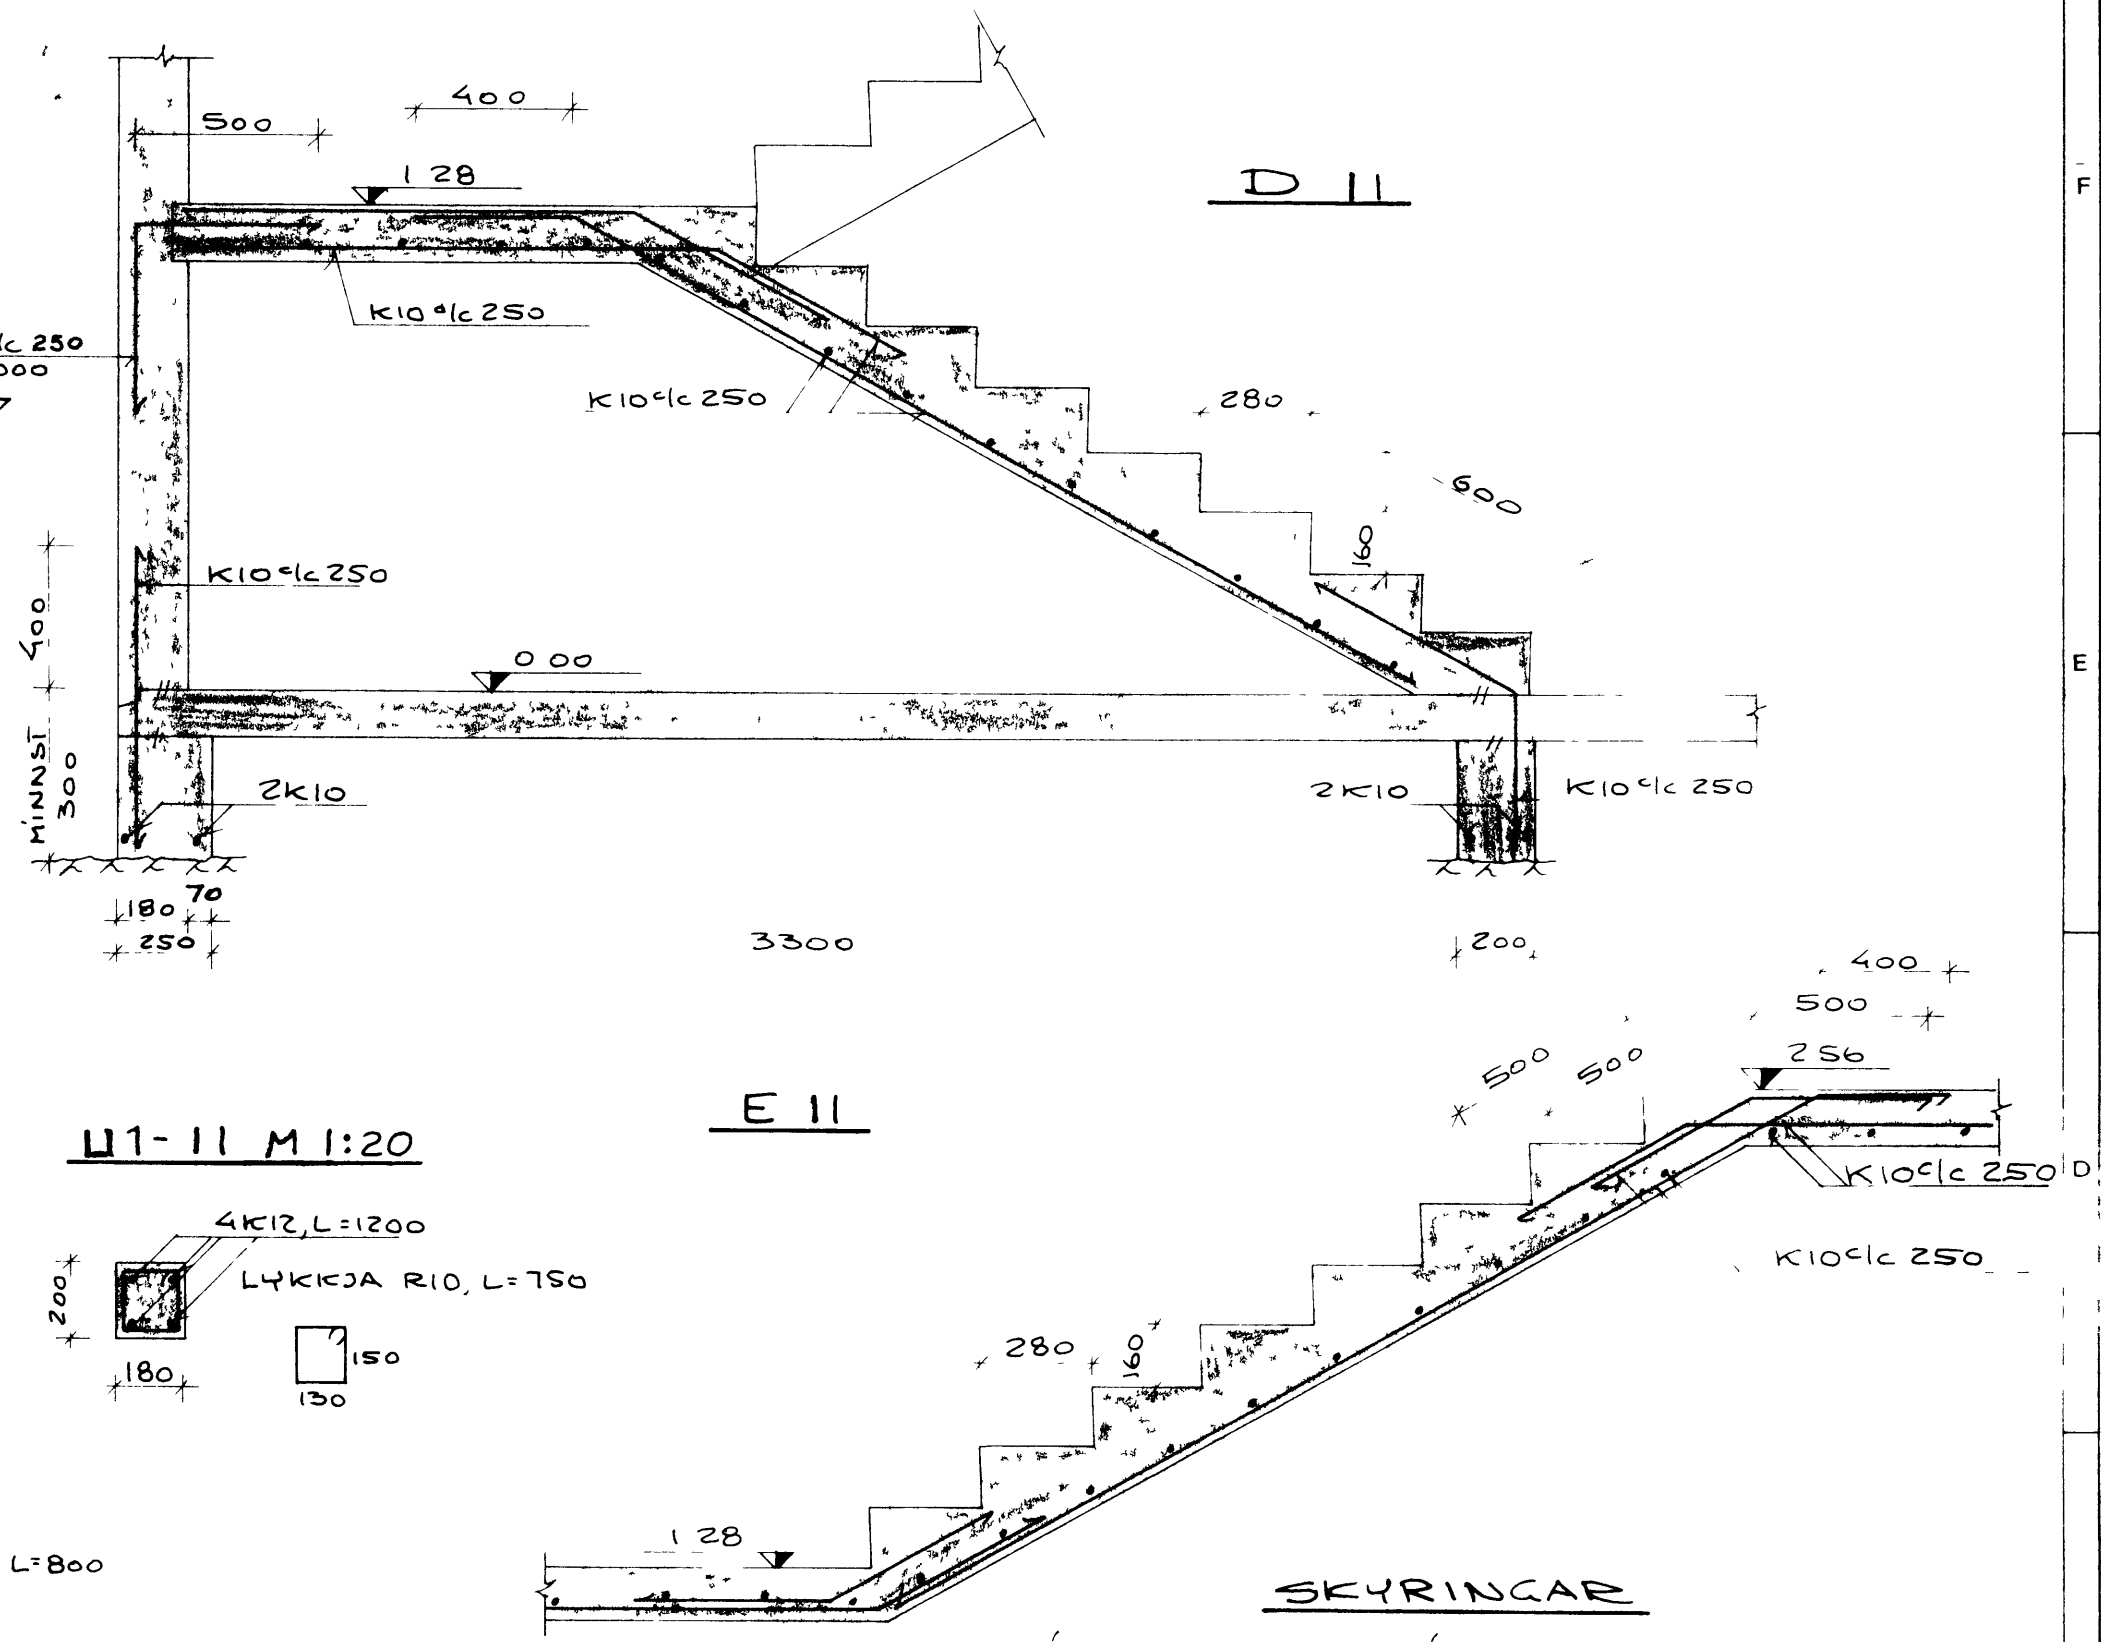
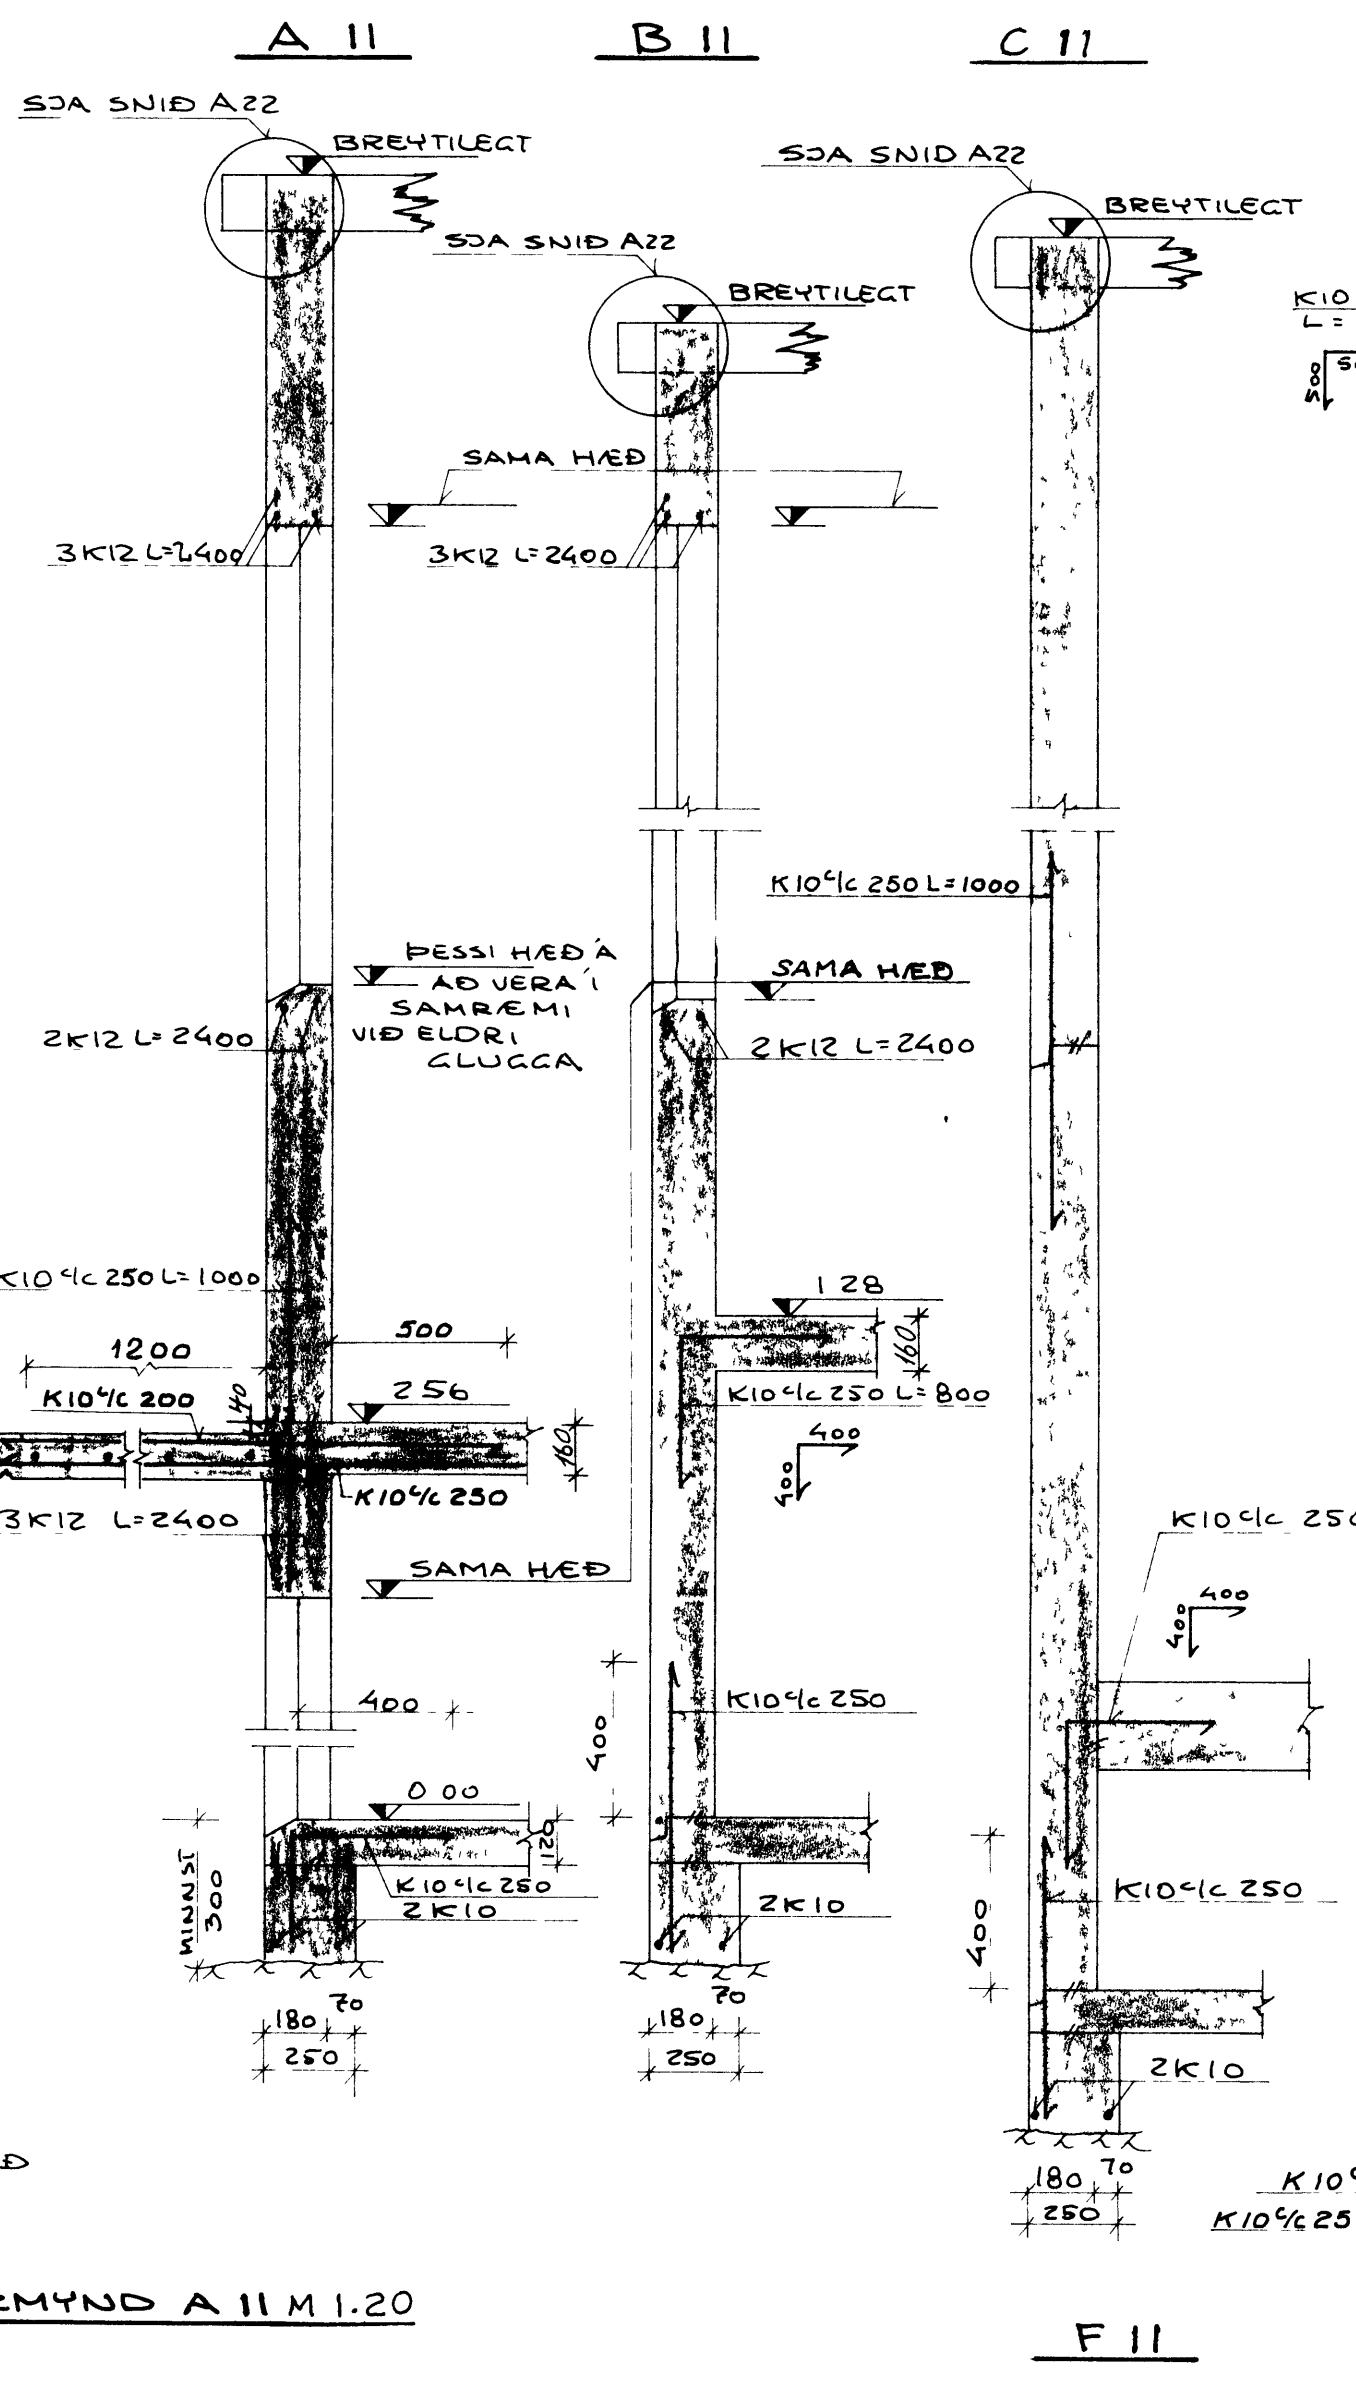


GRUNNMYND UNDIRSTADA M 1:50


SNID M 1:20

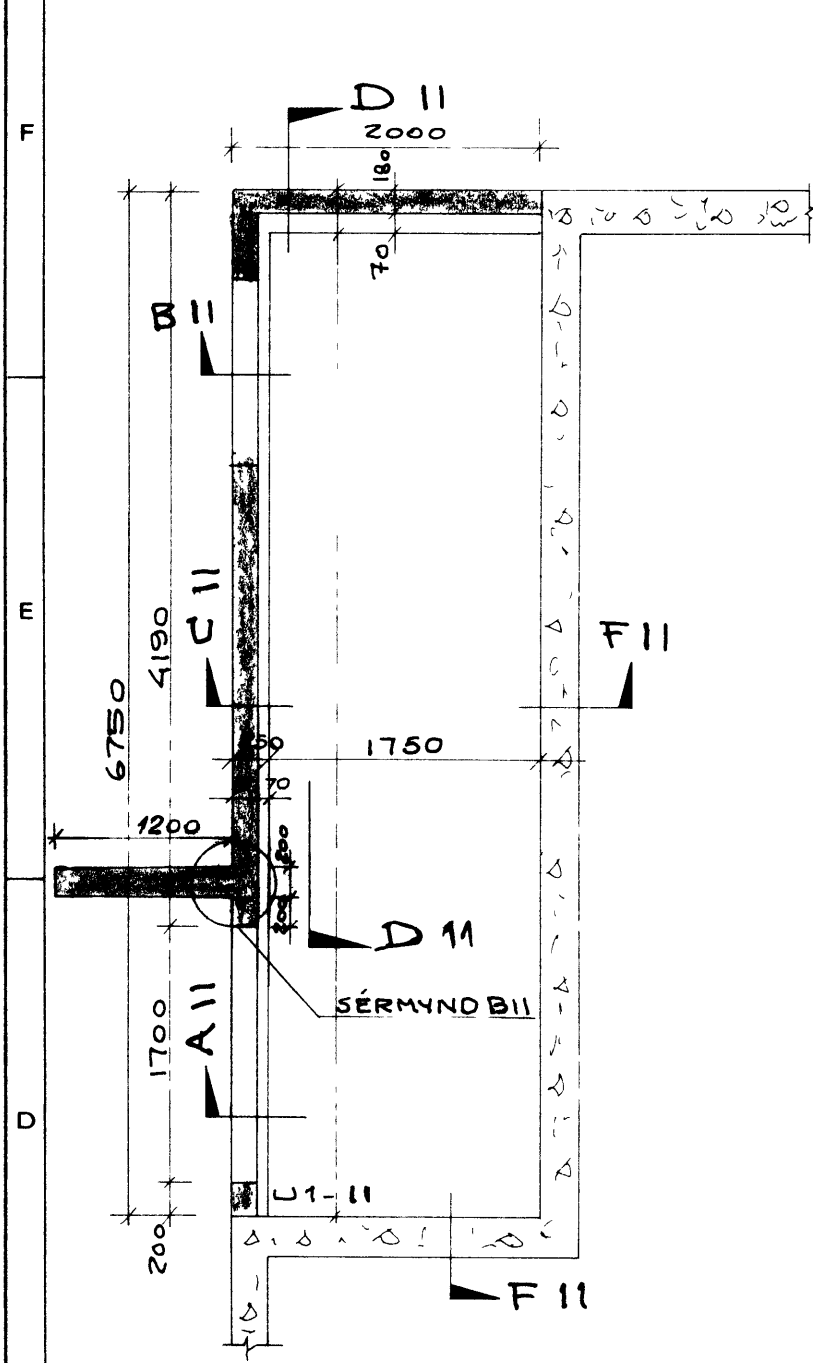


GRUNNMYND STIGA M 1:50

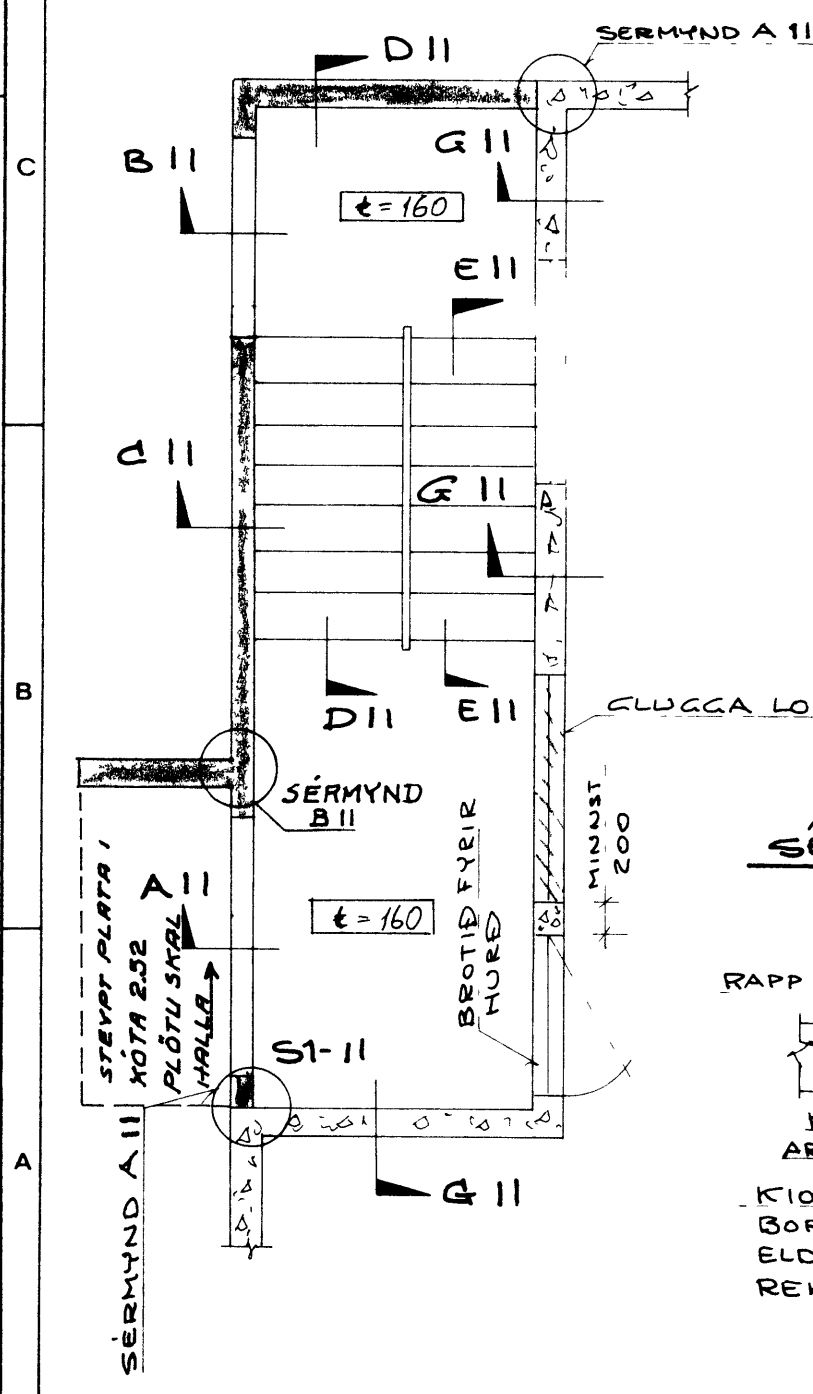


SÉRMYND A II M 1:20

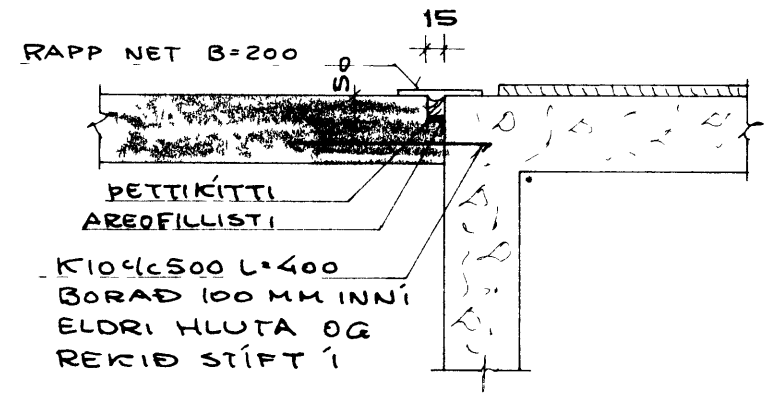


U1-II M 1:20

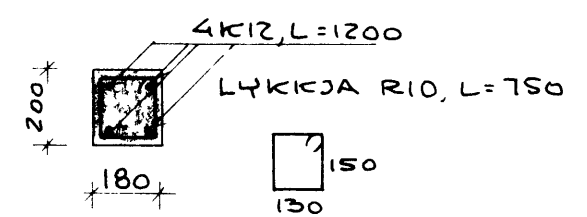


S1-II M 1:20

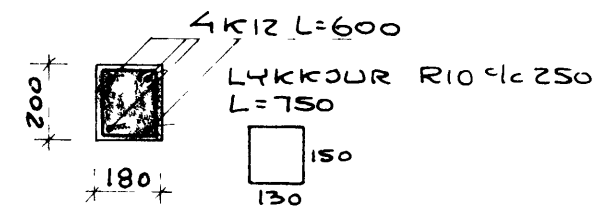


SÉRMYND B II M 1:20

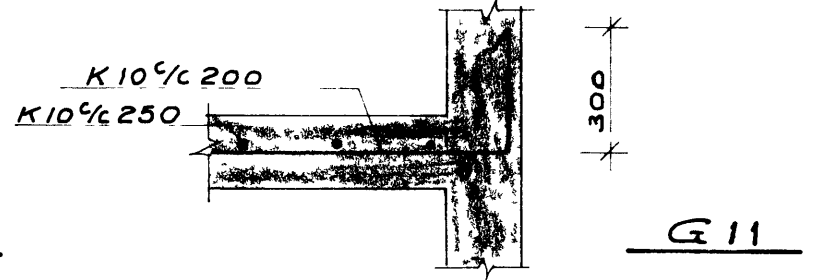

F II

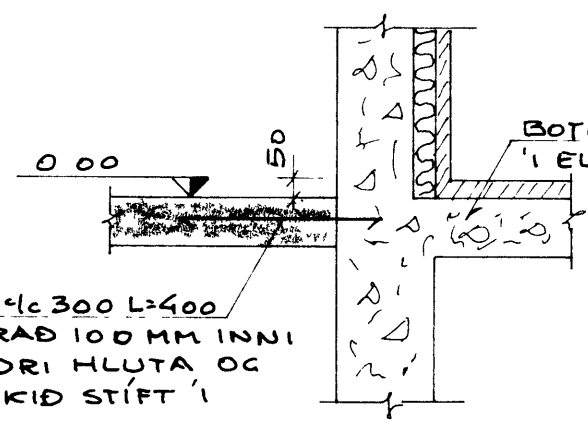

BROTID SETI FYRIR PLOTU

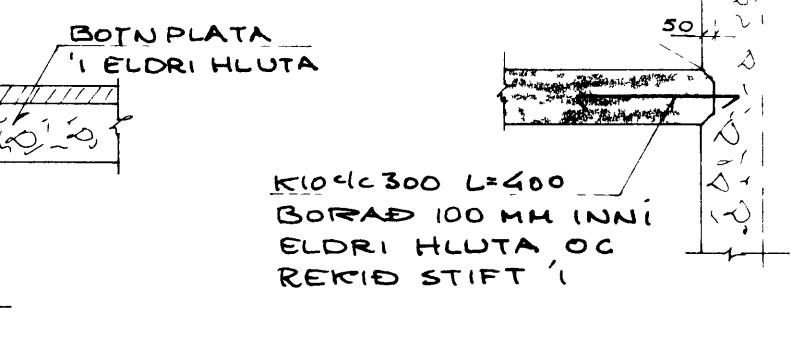

SKYRNINGAR

ÖNEFND MÁL ERU Í MILLIMETURUM
 KOTAR ERU Í METURUM (KOTI A BOTNPLÖTU ER SETTUR 0 00 SJA SNID F II)
 STEYPA S 200 (FYLLIEFNI MEGA EKKI VERA ALKALIVIRK)
 JARN KS 40 (MERKT K) ST 37 (MERKT R) UPP MED HURÐARÖFU SKULU 2K12 GANCA MINNST 600 MM UPPUR SÖKKLUM TVEIR SIDUSTU TÖLUSTAFIR VÍÐ SÉRMYNDIR OG SNID MERKJA NÚMER PEIRRAR TEIKNINGAR SEM SNIDIN OG SÉRMYNDIRNAR ERU SÝNDA
 UNDIRSTÖÐUR SKULU STANDA A KLÖPP EN LEYFILECT ALAC A KLÖPP ER 08 MN/M² SETJA SKAL 2K12 UPP MED OG UNDIR GLUGGUM OG HURÐUM EN 3K12 YFIR OG SKULU PESSI JARN NA MINNST 600 MM FRA BRUNUM
 MÁL A LYKKJUM ERU UTAN MÁL

VERKFRÆÐISTOFAN FERILL HF.

OLÍUFÉLAGIÐ SKELJUNGUR

DAGS 21.5.1981
 MKV 1:50, 1:20
 HANNAÐ TEIKNAD SAMBYKKT

LOD BSV VESTMANNAEYJUM
 BREYTINGAR A HUSI BSV
 STIGAUS,
 UNDIRSTÖÐUR, VEGGIR OG PLOTUR

nr. 147 | 11 | A