



Norður

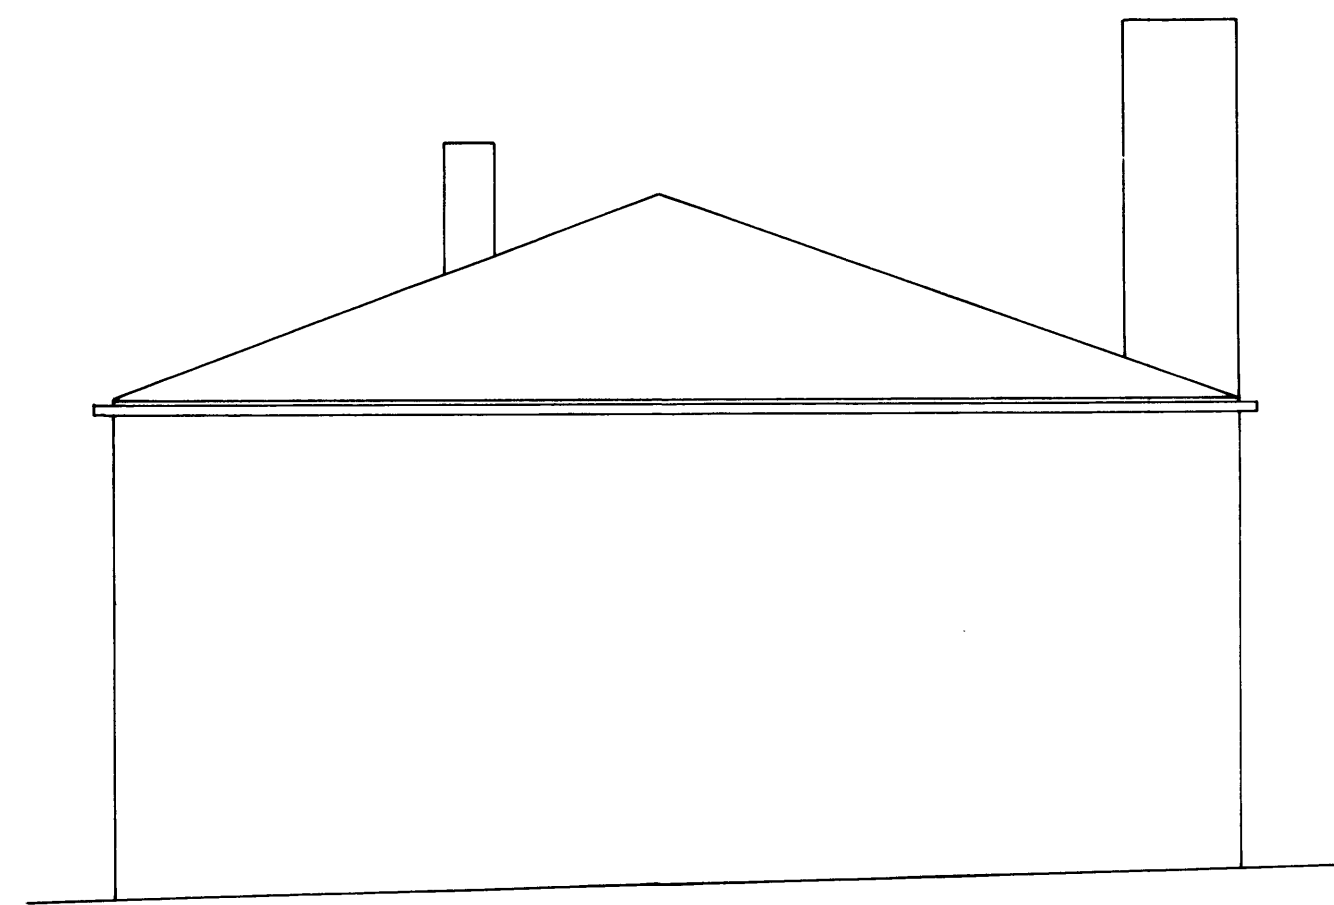

Vestur

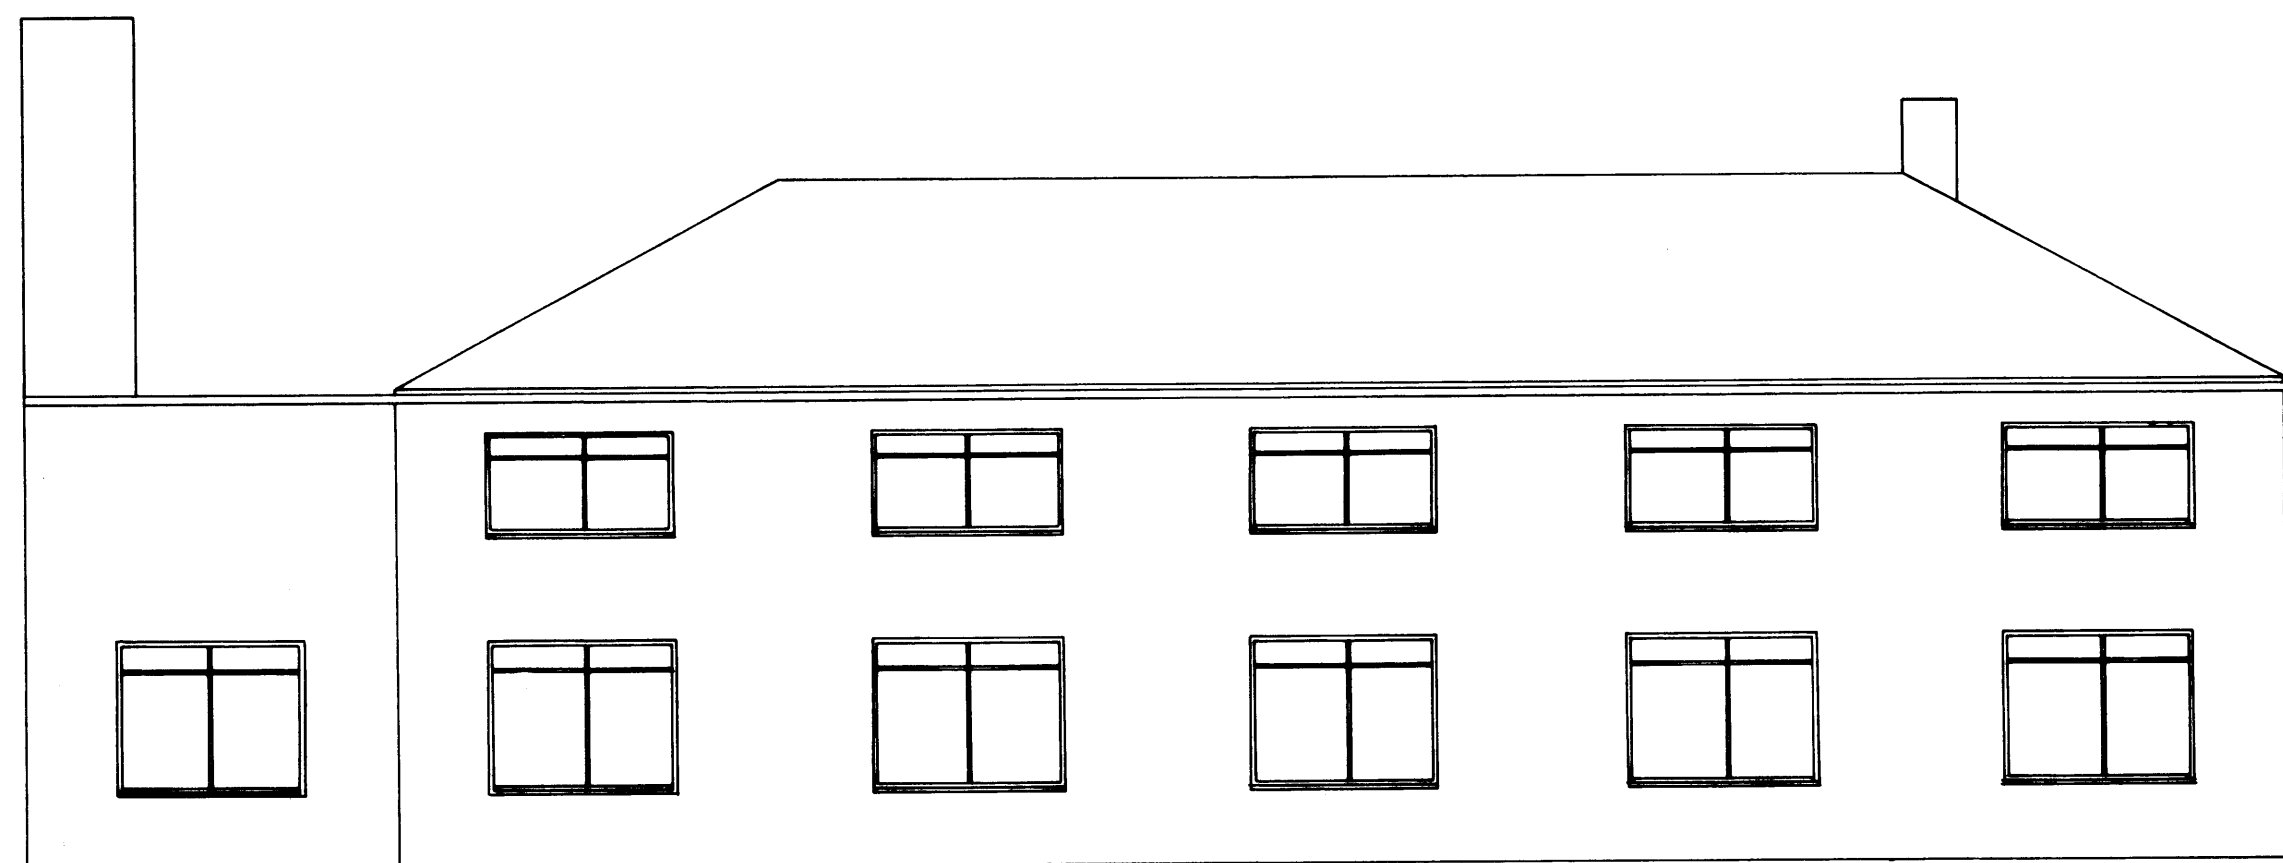

Suður



Austur

F	12.03.75	TEIKN. NR. 14008 - 2	VERK.
E			Slökkvístöðin Nattúrugripasafn
D			Heidavegi 12.
C			Vidbygging - breytingar
B			
A			TEIKN. NR. 14008 - 2
BR.	DAGS.	BREYTING	HANNAÐ PZ / AMM
BÆJARTÆKNIFRÆÐINGURINN			KVAÐI 4   1976
VESTMANNAEYJUM			DAGS. 12 - 2 - 1976.