

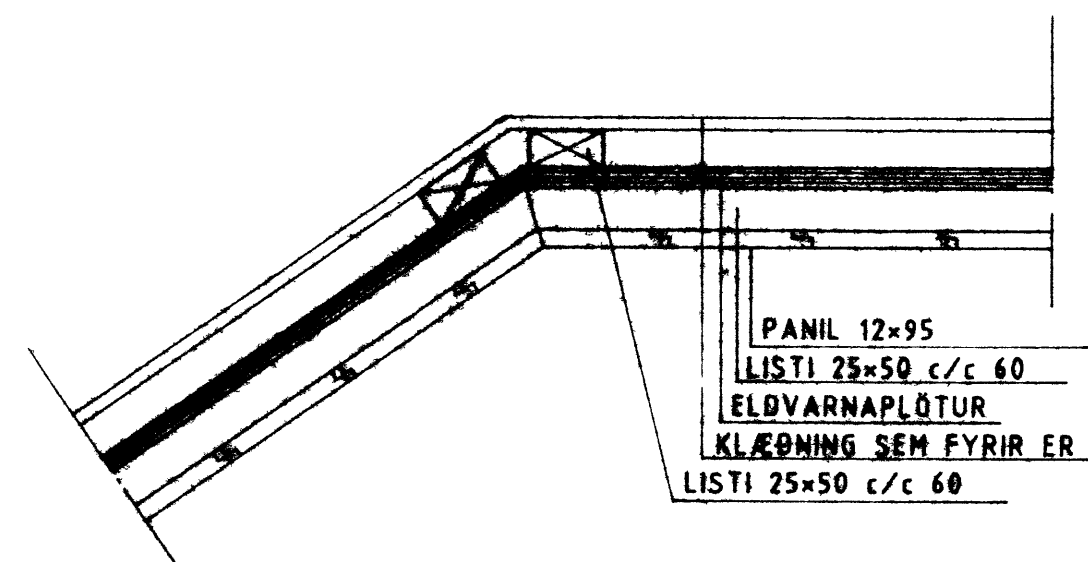


SNID Í PALL F. NEYÐARÚTGANG M=1:20

HLUTI 1 M=1:5

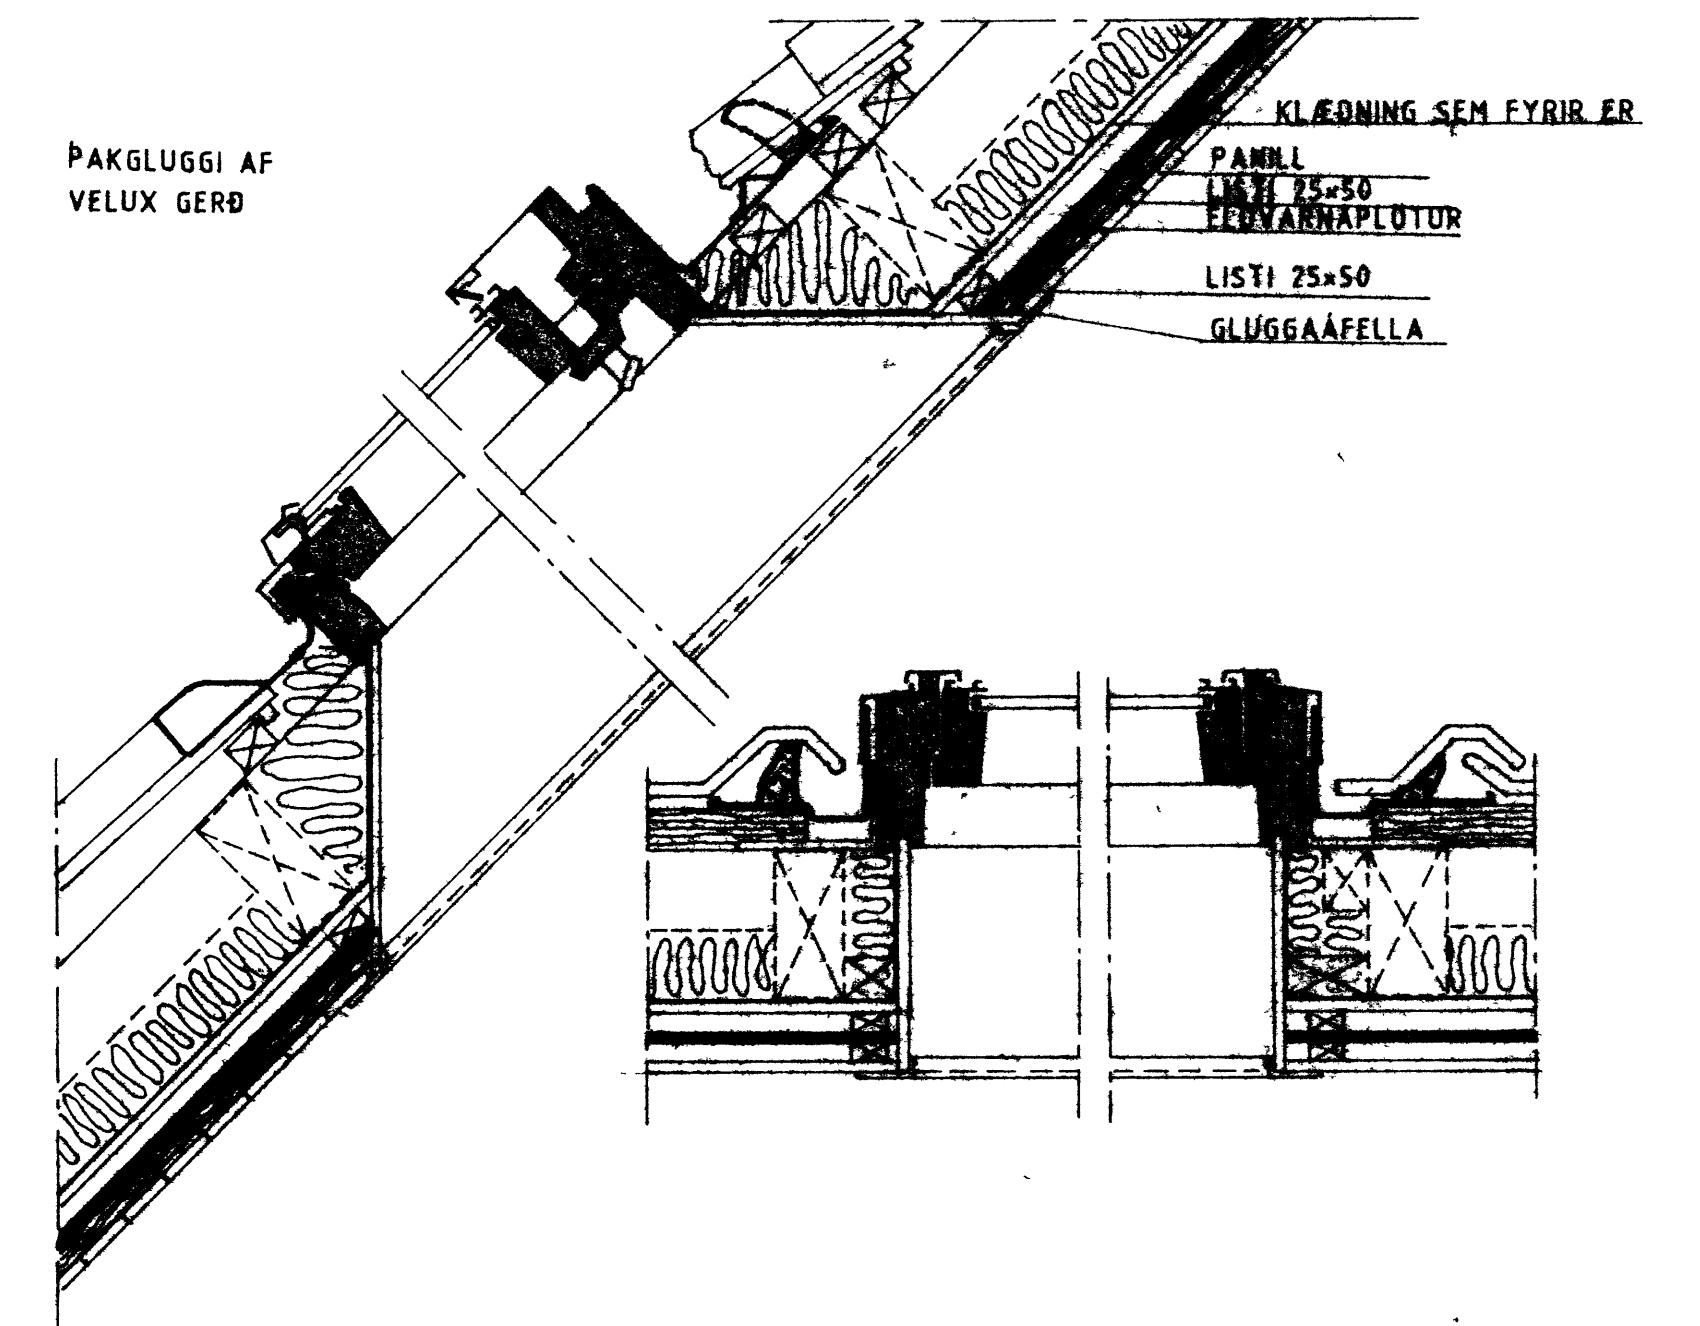

HLUTI 2 M=1:5

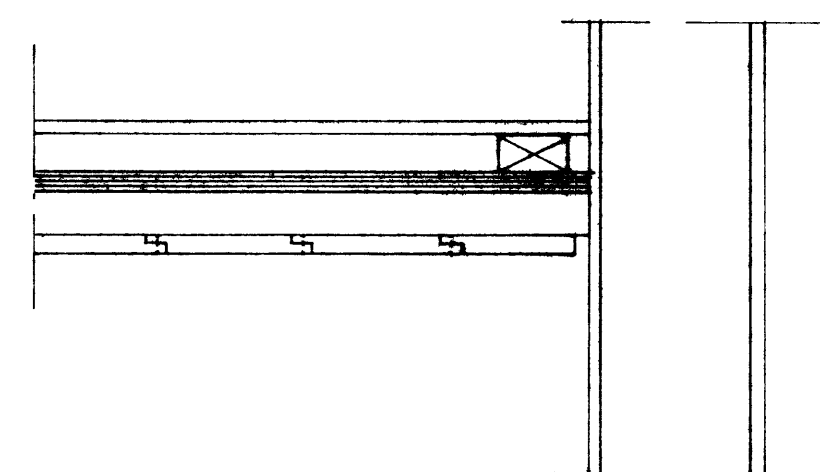

SNID Í PAKGLUGGA M=1:10

F		VERK	
E		HEIDARVEGUR 15 VESTMANNAEYJUM	
D		STJÓRNSÝSLUHÚS	
C		HLUTATEIKN NEYÐARÚTG PAKGL	
B			
A			
BR.	DAGS.	BREYTING	TEKNI. NR. 6 AF 9010
PALL ZÓPHÓNIASSON TEIKNISTOFA		KVARDI	DAGS. OKT 1990
RÁÐGJAFARVERKFRÆÐIÞJÓNUSTA F.R.V.		MANNAD	TEIKNAD
Kirkjuveg 23 - (98) 12711 - 900 Vestmannaeyjum		YFIRFARID	