



01 JÚLÍ 1999

Þorgerður Þorgerðsdóttir
 BYGGINGARFULLTRÚNNY VESTMANNAEYJUM

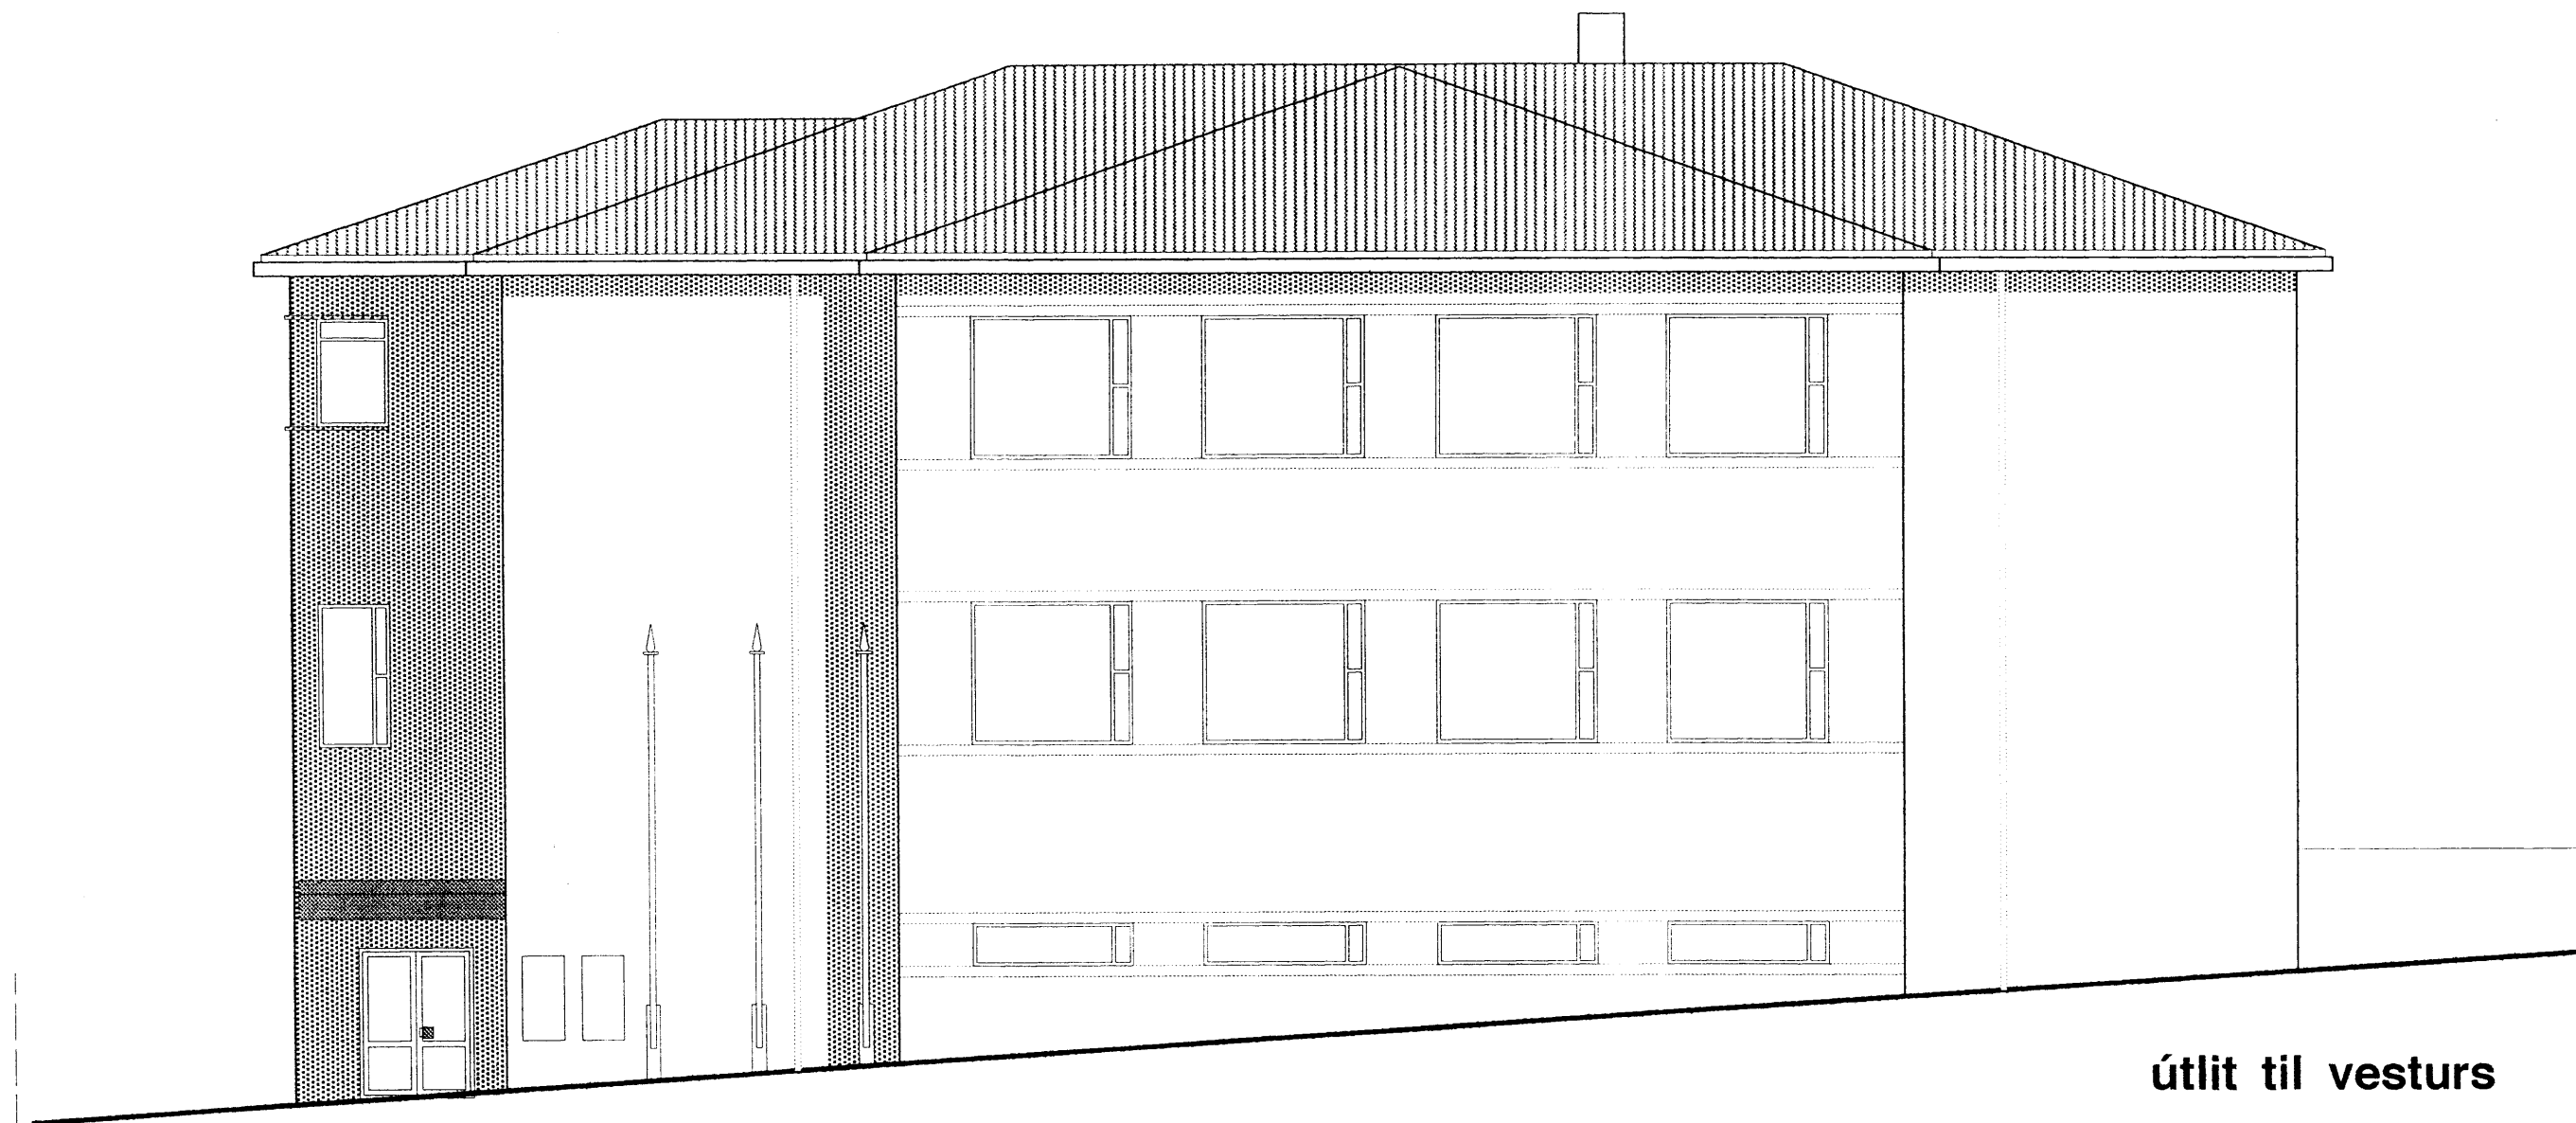

útlit til vesturs

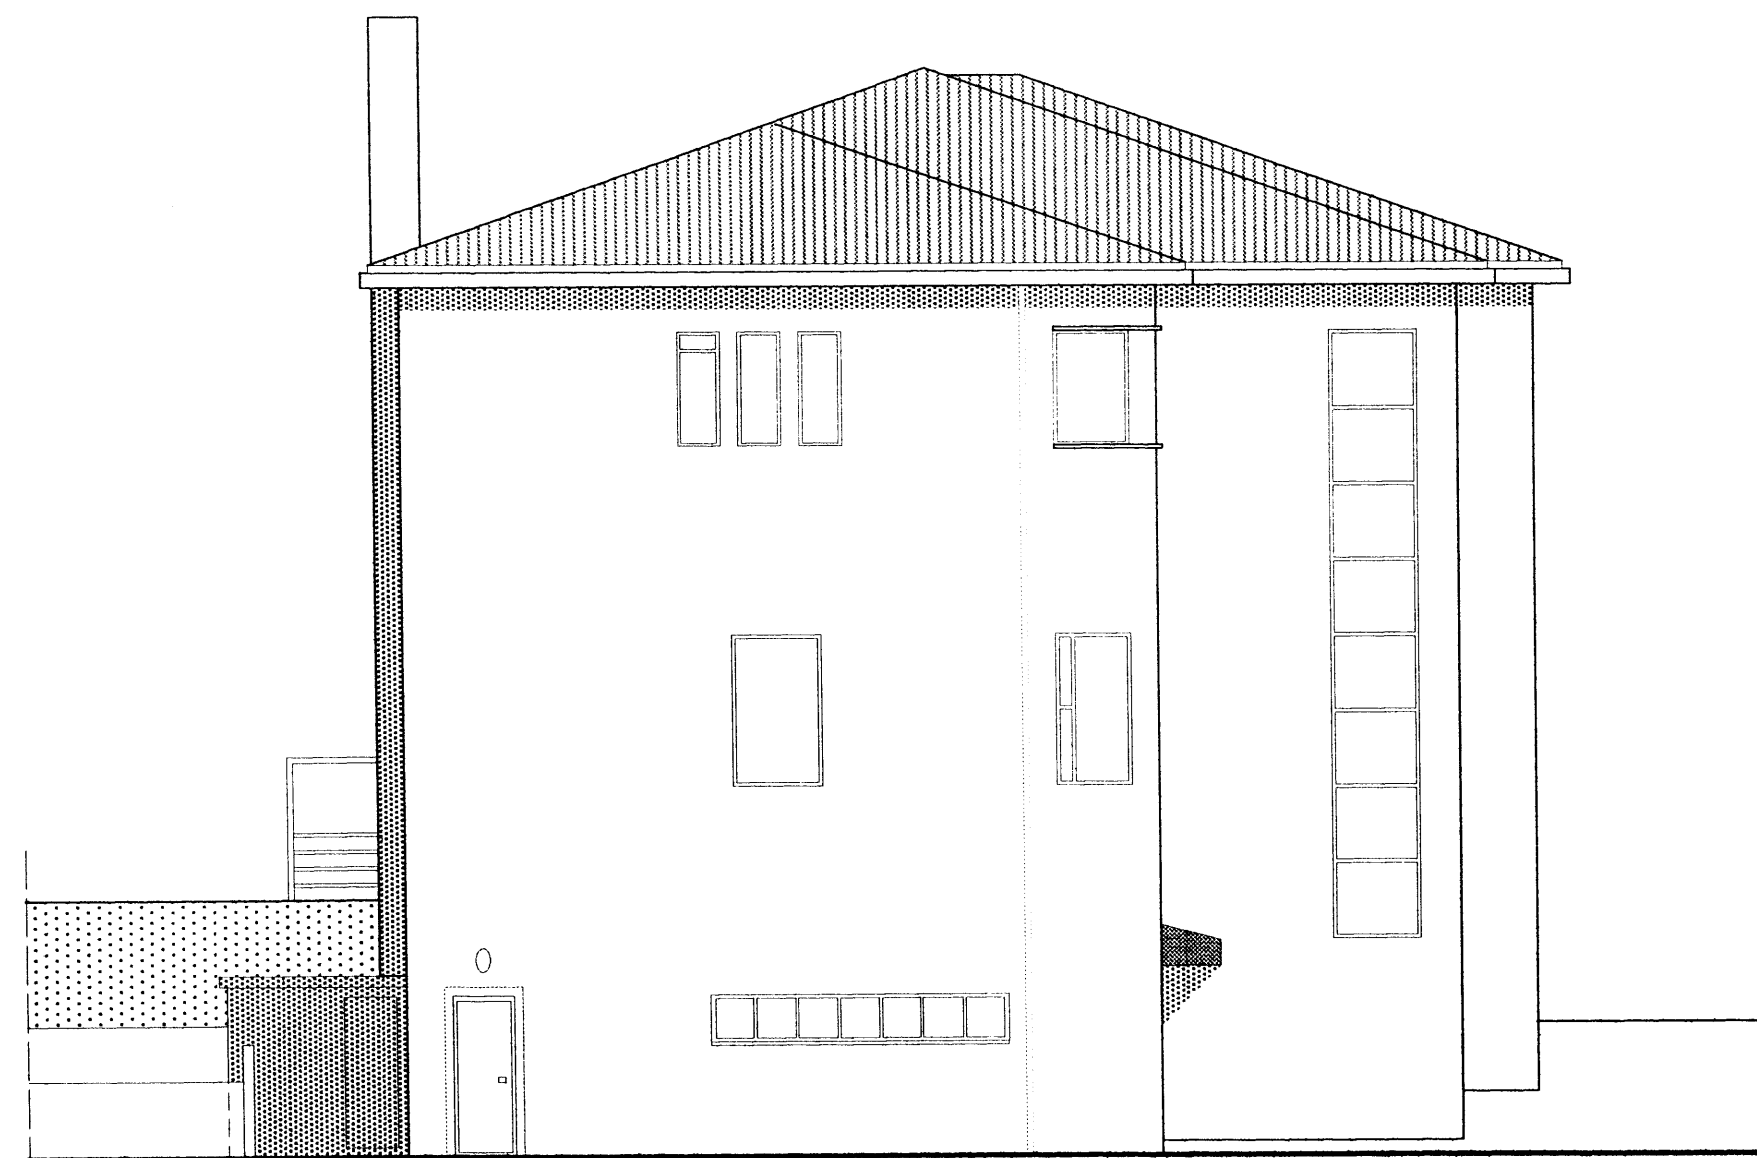

útlit til norðurs

Við nánari uppmælingu á húsinu kom fram misræmi sem þó er innan skekkjumarka. Öll mál skulu staðfest á staðnum áður en smíði hefst.

Dags.	A.
Breytingar	

Félagsheimlið v/Heiðarveg
 Vestmannaeyjum, aðalteikning

Teiknihelti	útlit til norðurs og vesturs		
Verknr. 9905	Daga. 25.05.1999	mkv. 1:100	
Undirskrift	<i>Gunnar Borgarsson</i>		
		ATH vinnustofa anna pála pálsdóttir ark.far gunnar borgarsson -101 rek tryggvagötu 16 sími: 551 3111 sími: 551 3121 fax: 551 3121 gsm: 861 3171 kennitala: 180358-4129 netfang: gunn@vortex.is	
		teikning no. 04	