



01 Júlí 1999

*Þorgerður Þorvaldsson*  
BYGGINGARFULLTRUINN VESTMANNAEYJUM

Við nánari uppmælingu á húsinu kom fram misræmi sem þó er innan skekkjumarka. Öll mál skulu staðfest á staðnum áður en smíði hefst.

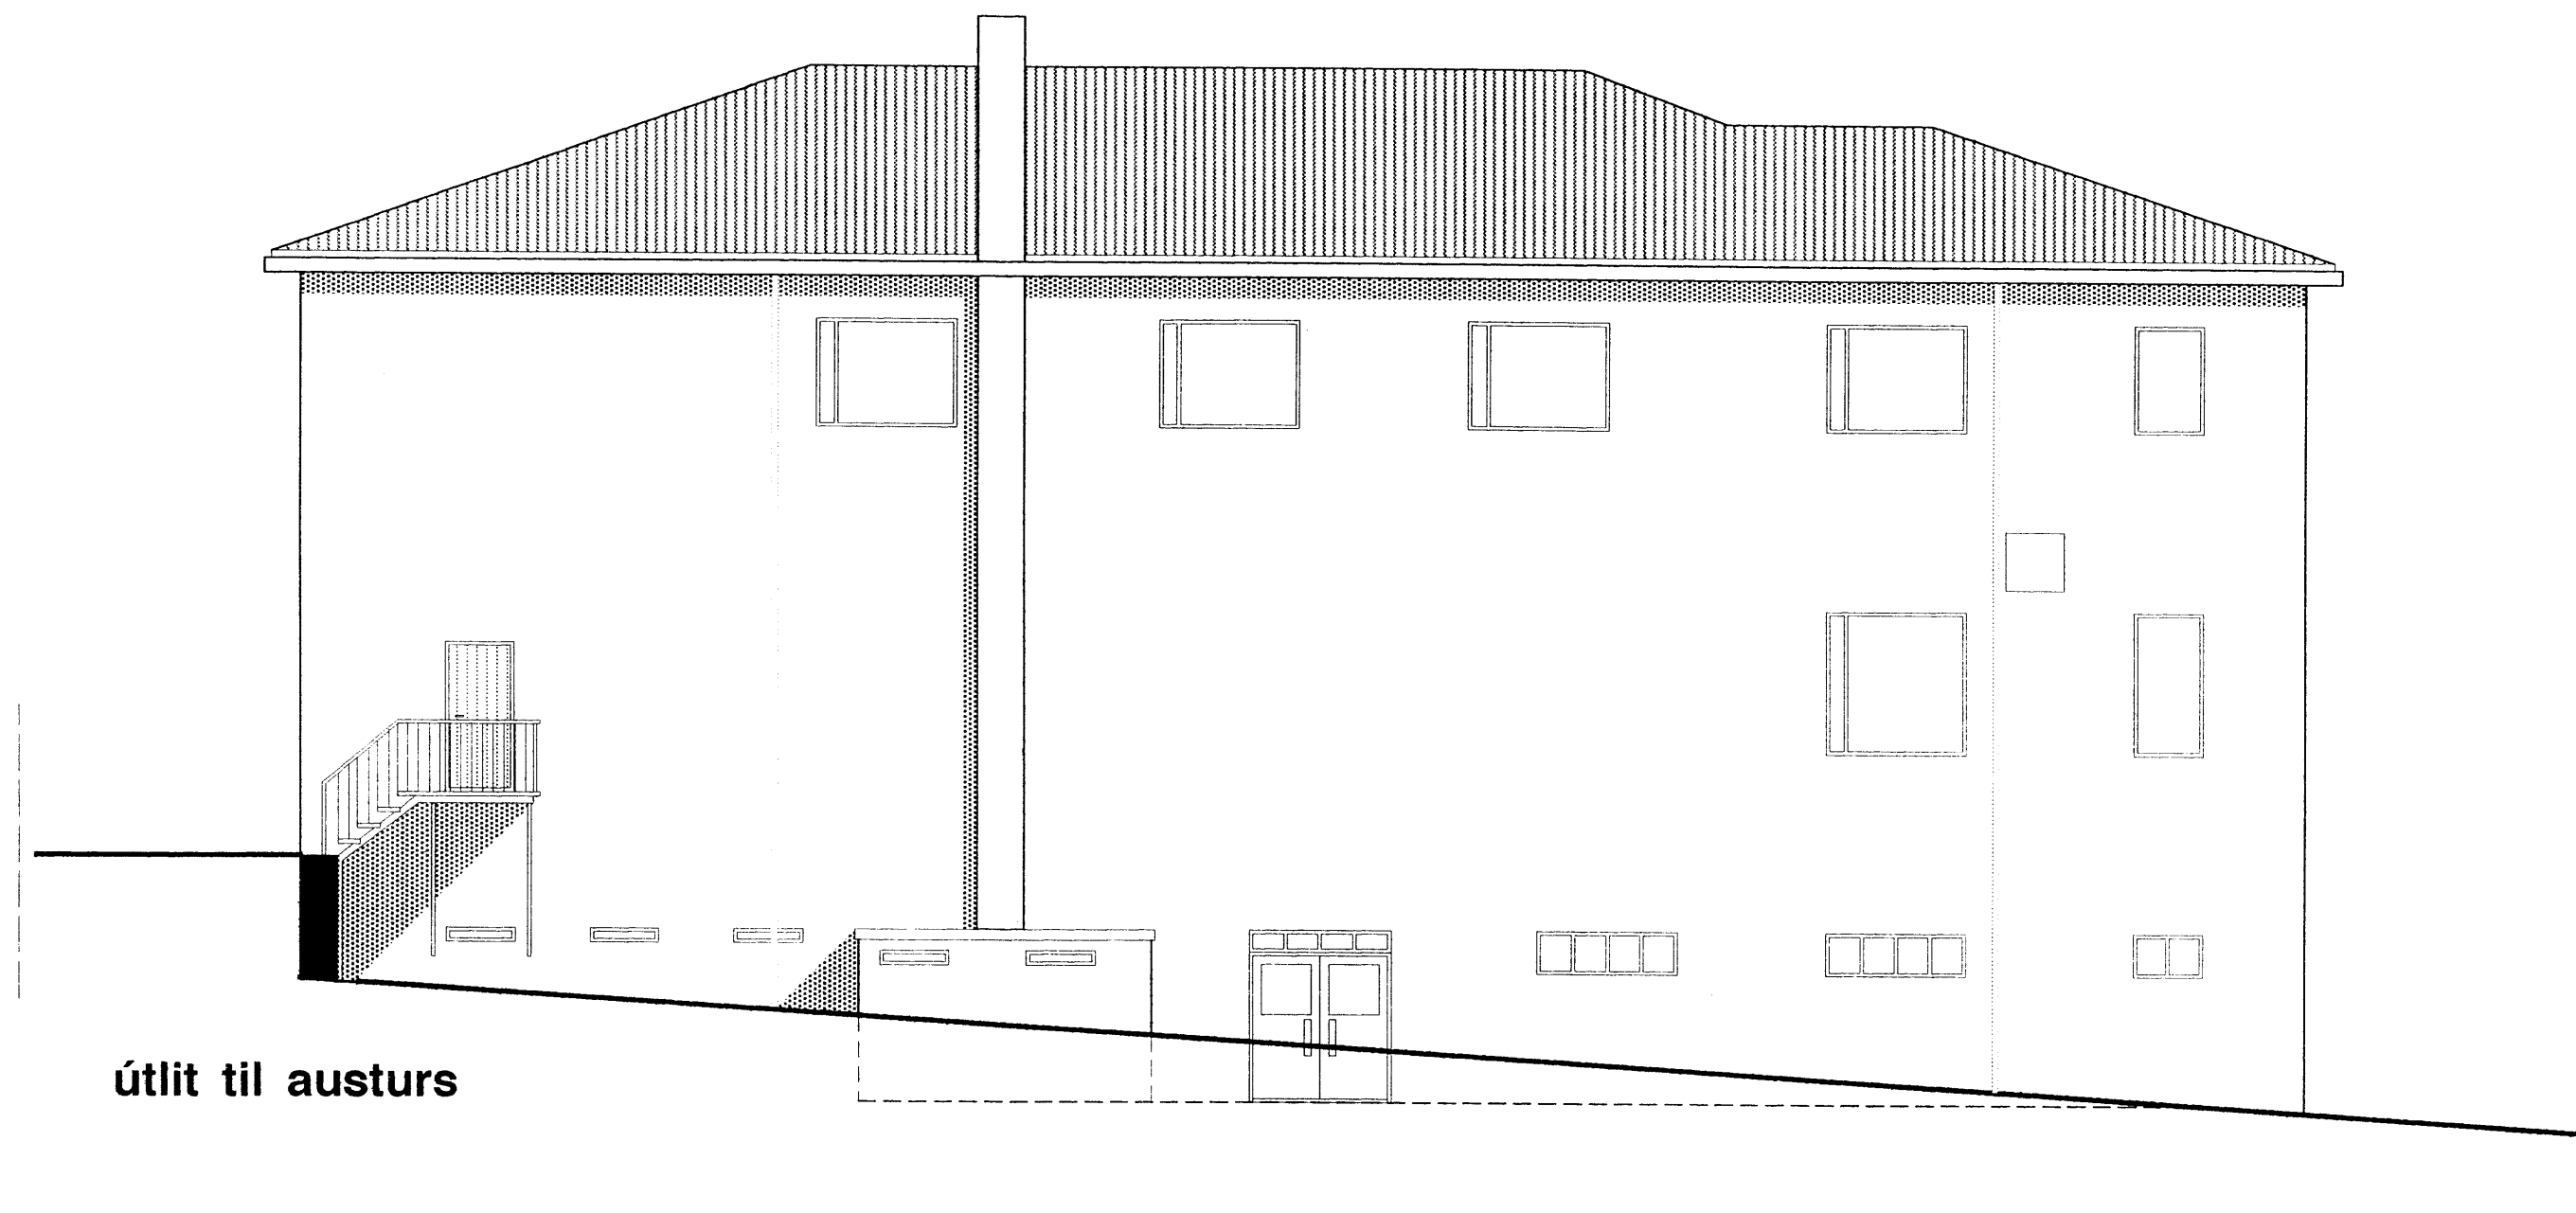

útlit til austurs

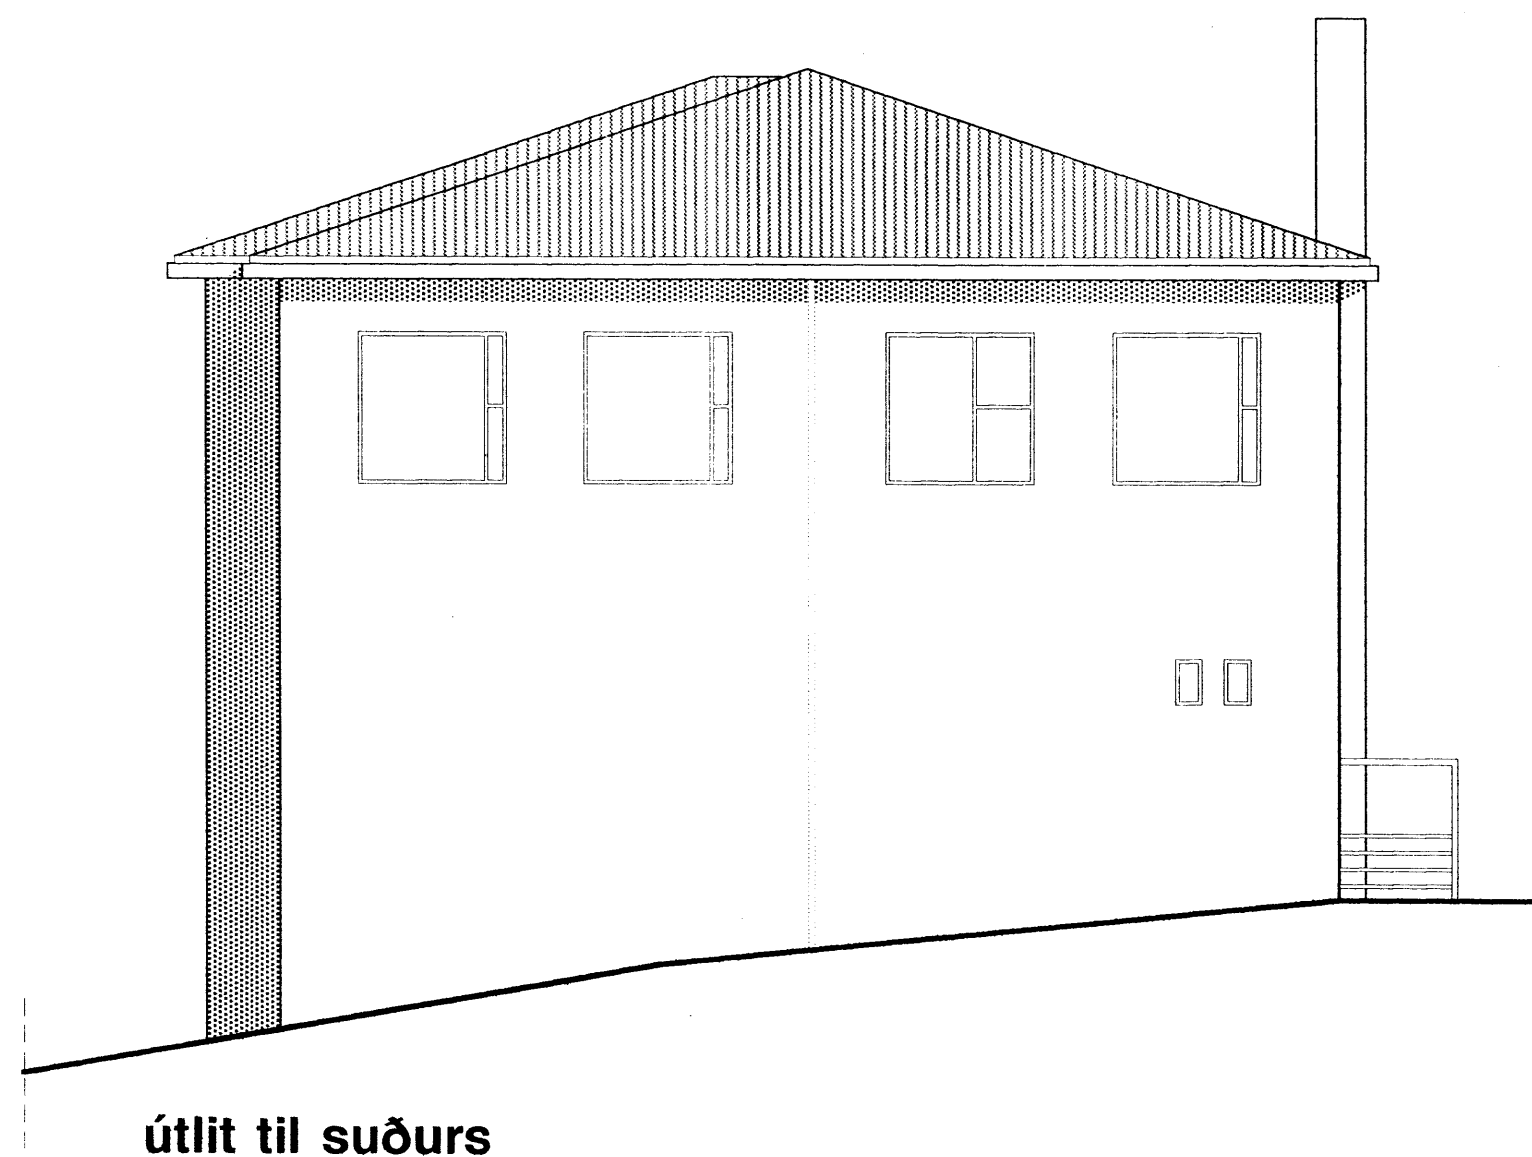

útlit til suðurs

Dags.	A.
Breytingar	

Félagsheimlið v/Heiðarveg  
Vestmannaeyjum, aðaltekning

Teikniheiti	útlit til suðurs og austurs	
Verknr.9905	Dags.25.05.1999	mkv.1:100
Undirskrift	<i>Þorgerður Þorvaldsson</i>	

**ATH** vinnustofa

anna pála pálsdóttir ark.faf  
gunnar borgarsson -101 rek  
tryggvagötu 16  
sími: 551 3111  
fax: 551 3121  
gsm: 861 3171  
kennitala: 180358-4129  
netfang: gunn@vortex.is

teikning.no

05