Þjóðh. 26-44

2

SAMBYGGÐ VERKAMANNAHÚS Í VESTMANNAEYJUM

KVARÐI 1:100

Miðaður Örlygsson

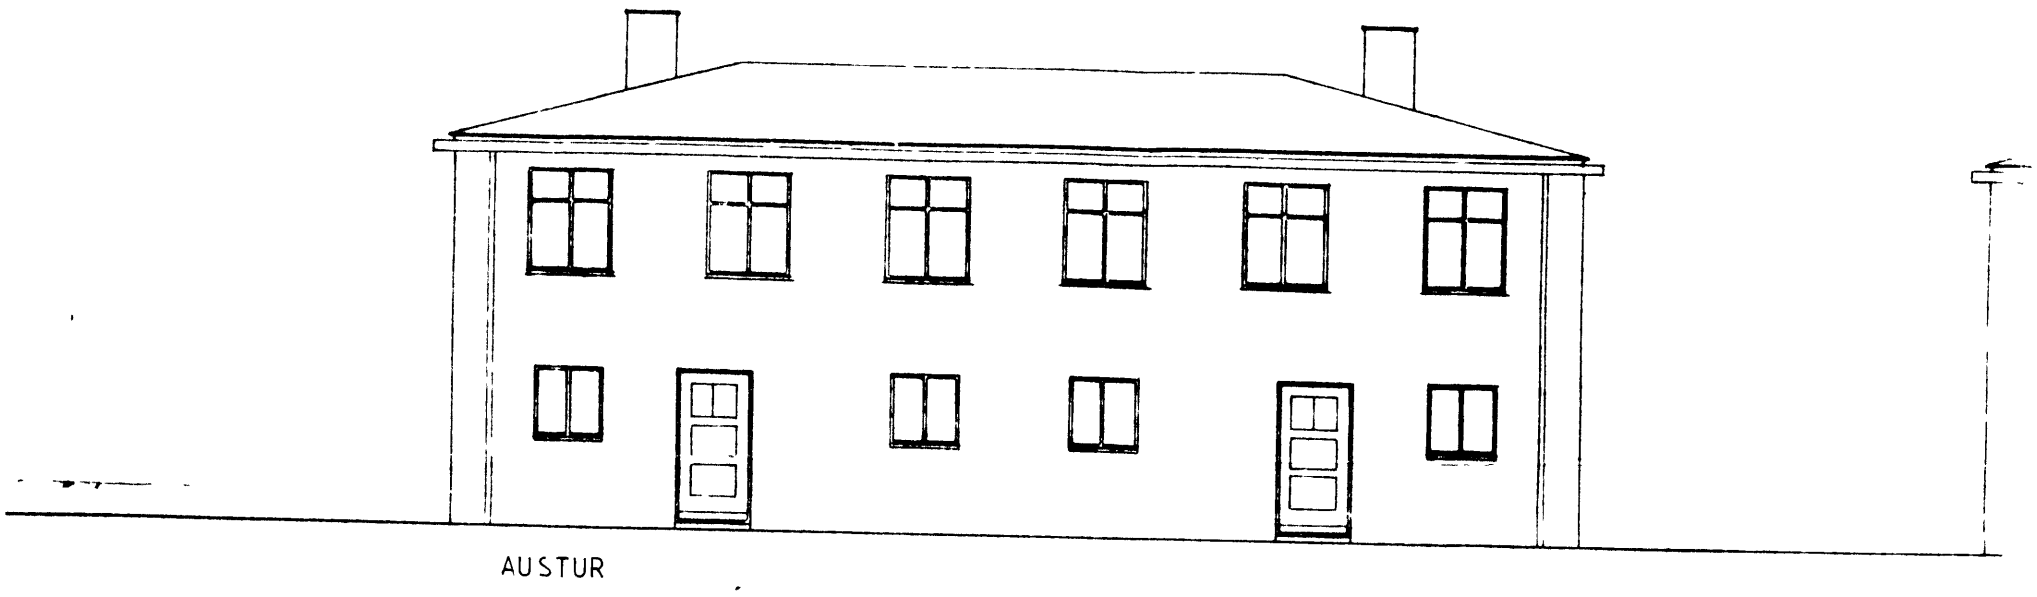

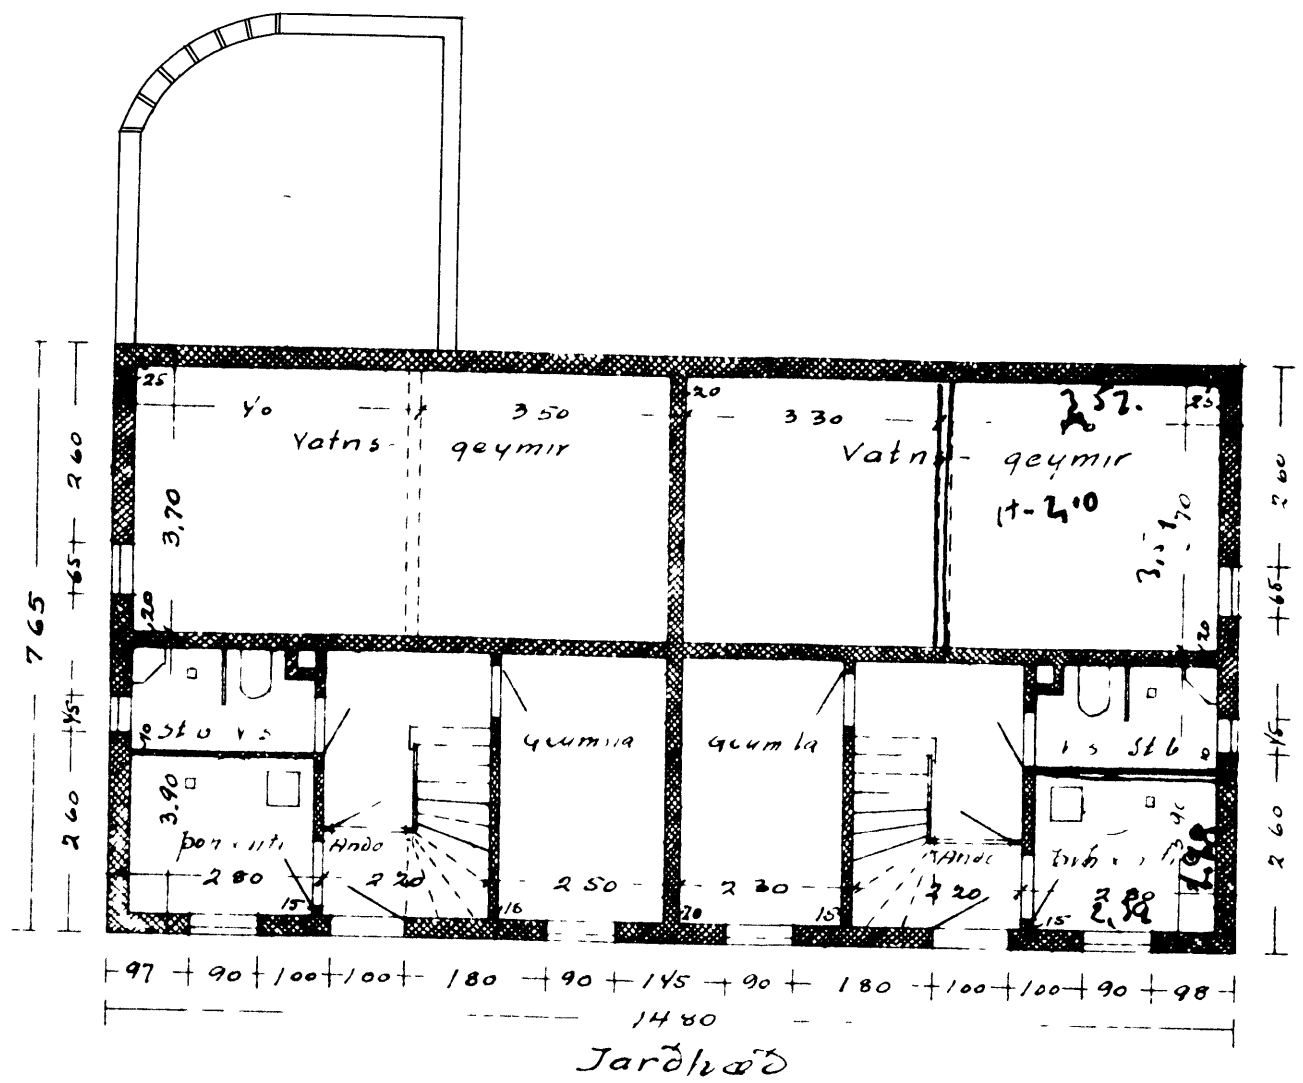

Jarðhæð