




SAMPYKKT | BYGGINGANEFND
 16-05-91
 BYGGINGAFULLTRÚINN | VESTMANNAEYJUM
 Vally: Þabjörn

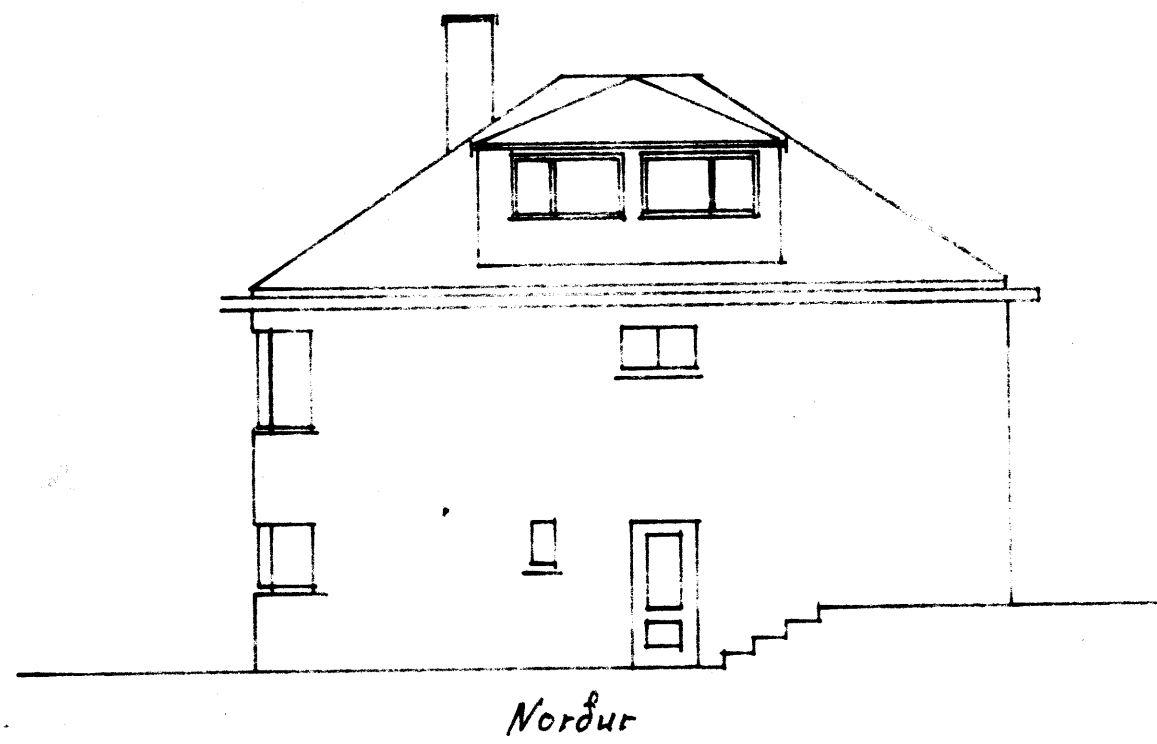


Norður

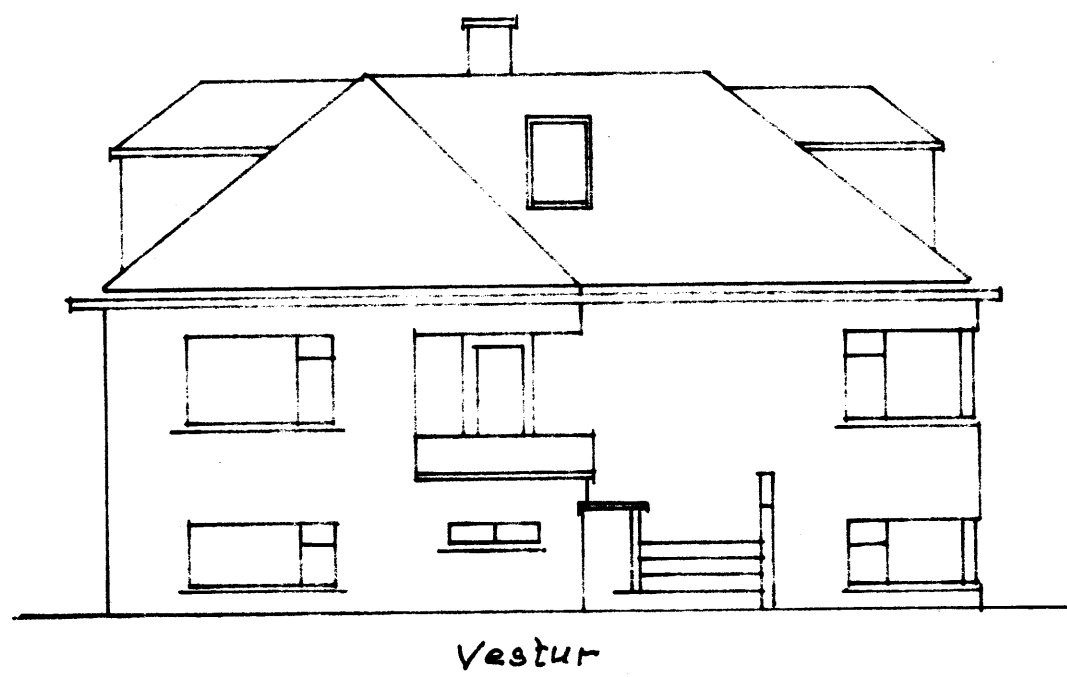



Vestur

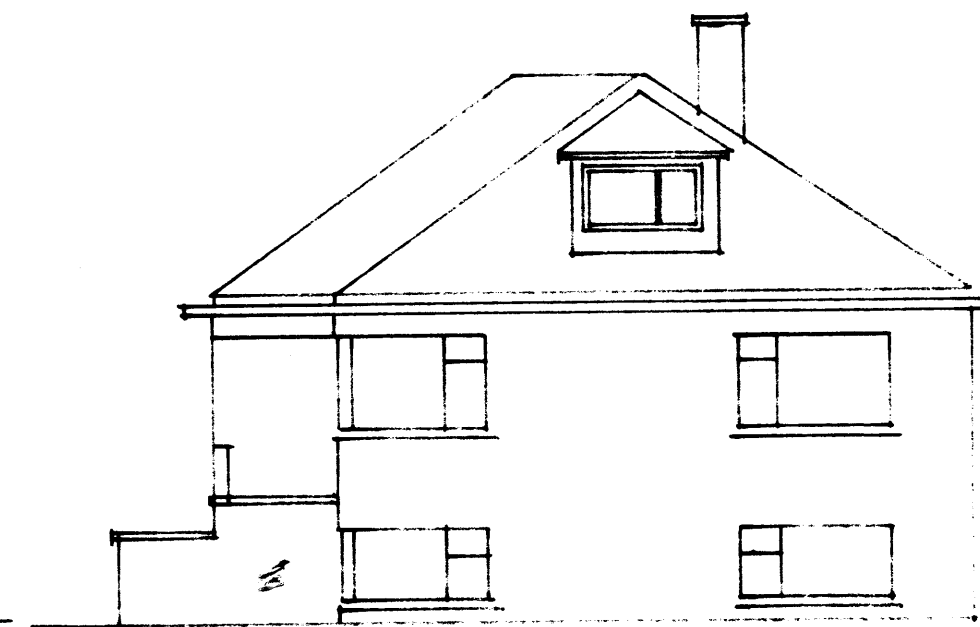


Suður

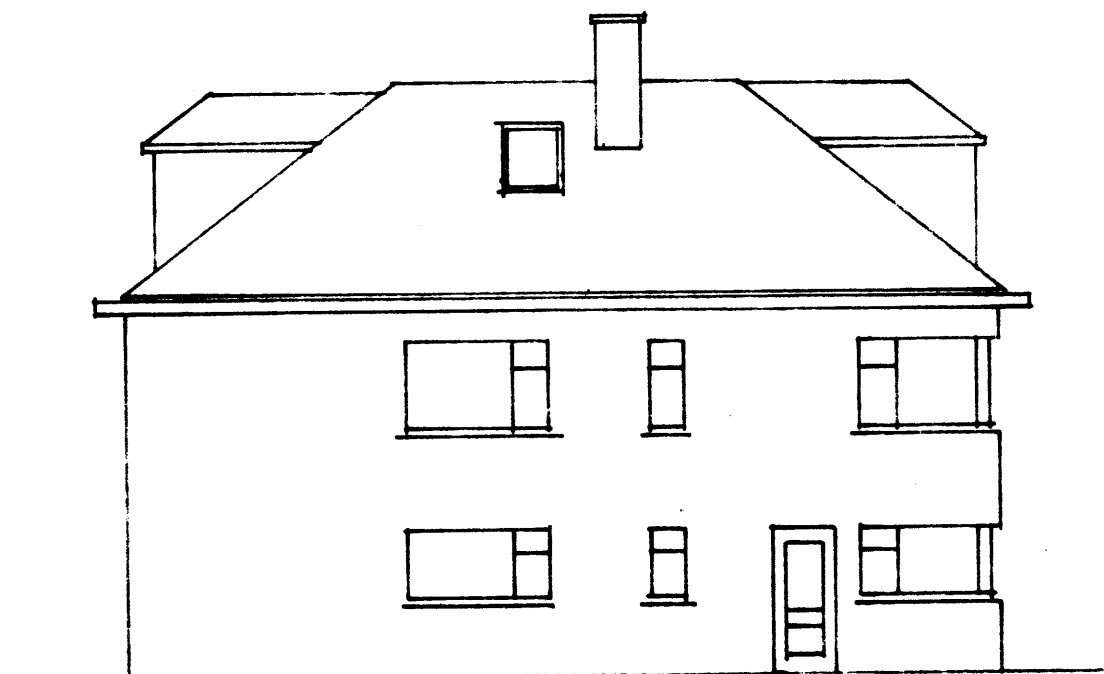


Austur

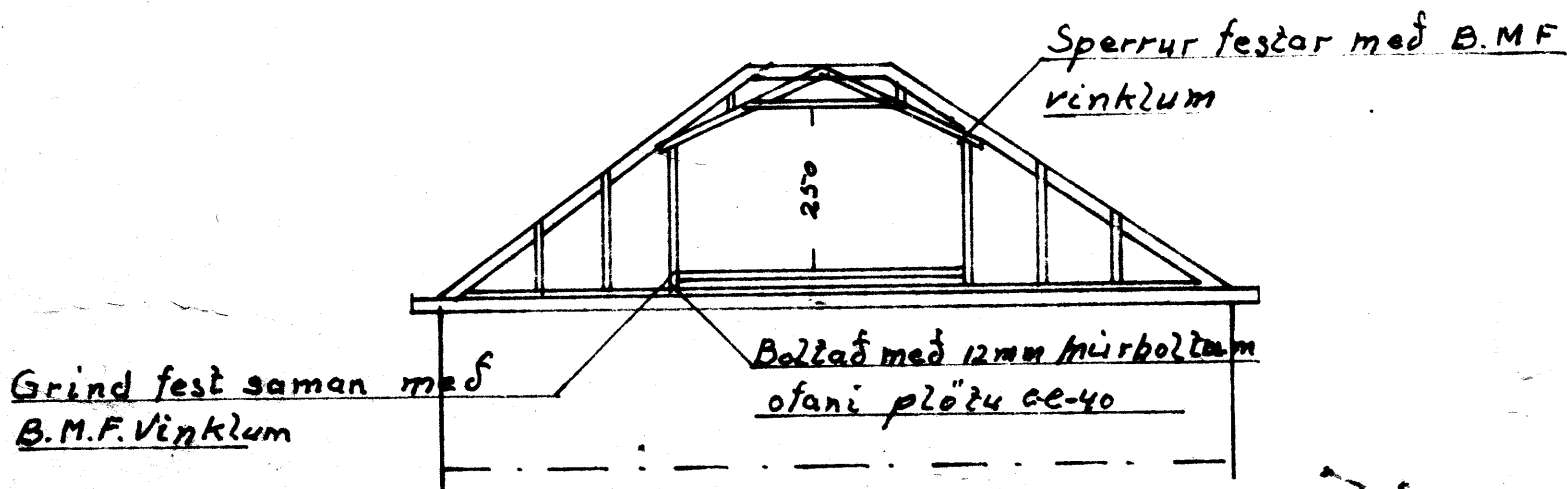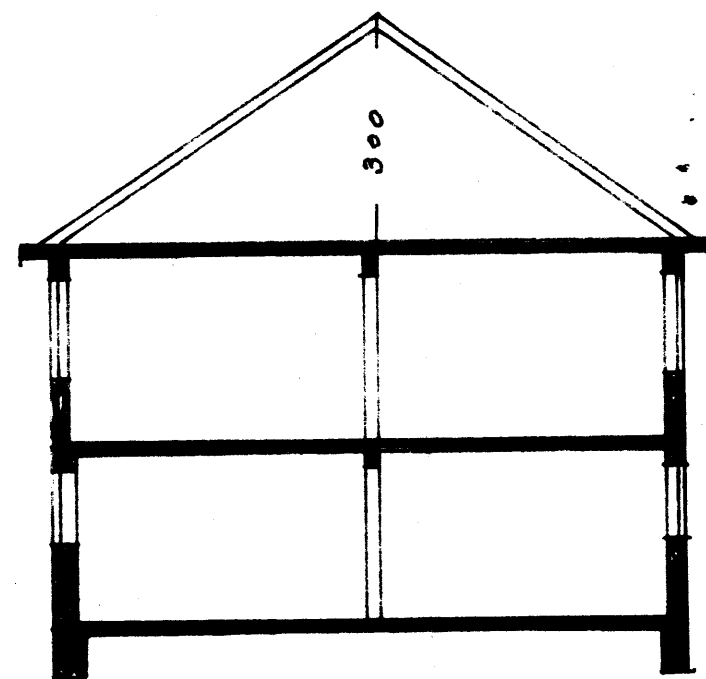

Grind fest saman með B.M.F. Vinklum

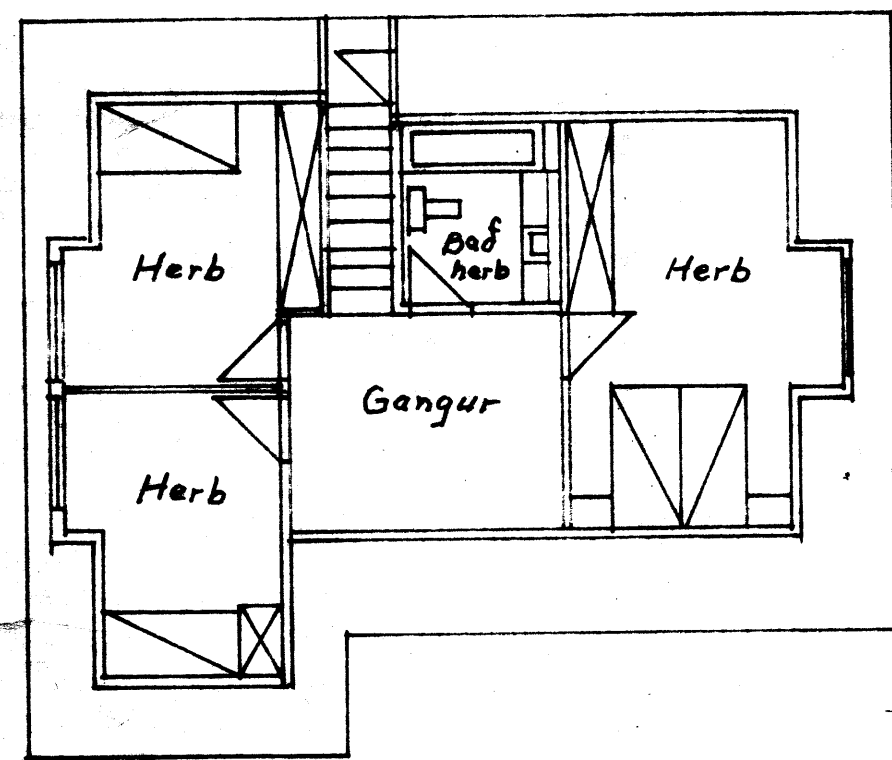

400
150
20
150
50

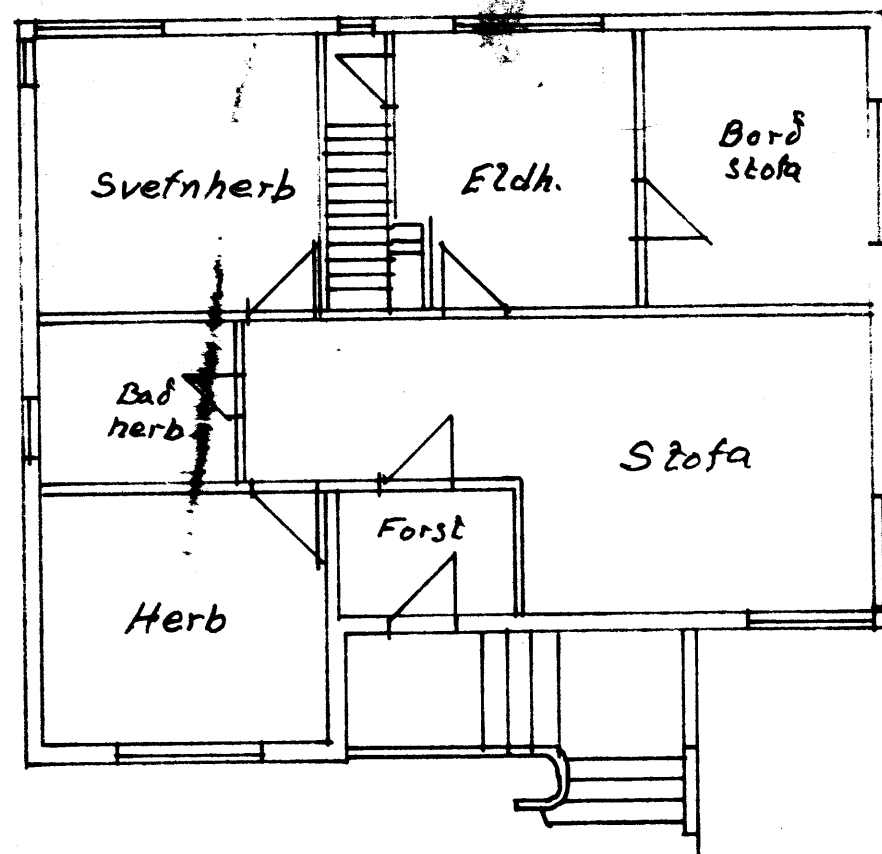

Maz	Heidarvegur 43
1:100	Kvistar á norðar -
Önefnd mál eru í sentim.	þekju og innrétting á ríshæð. Grunnmynd
Teiknað 2 Mars 1991	útlit og sneiðing Flataarm. rísiþúgar 63m ²
	Agúst Steggsdóttir