



GRUNNMYND PLATA

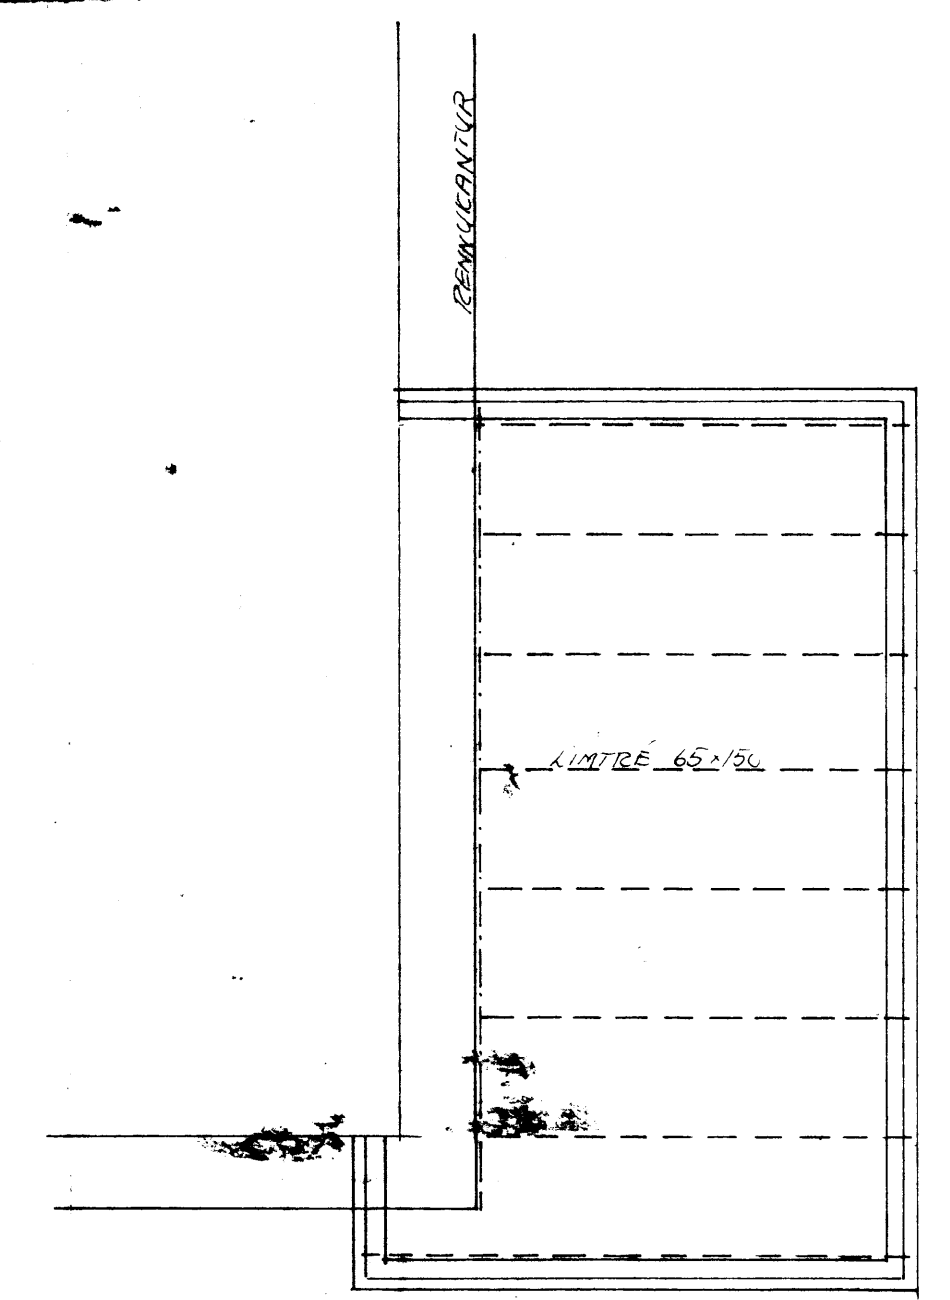


GRUNNMYND PAK

SNID A-A 1:10

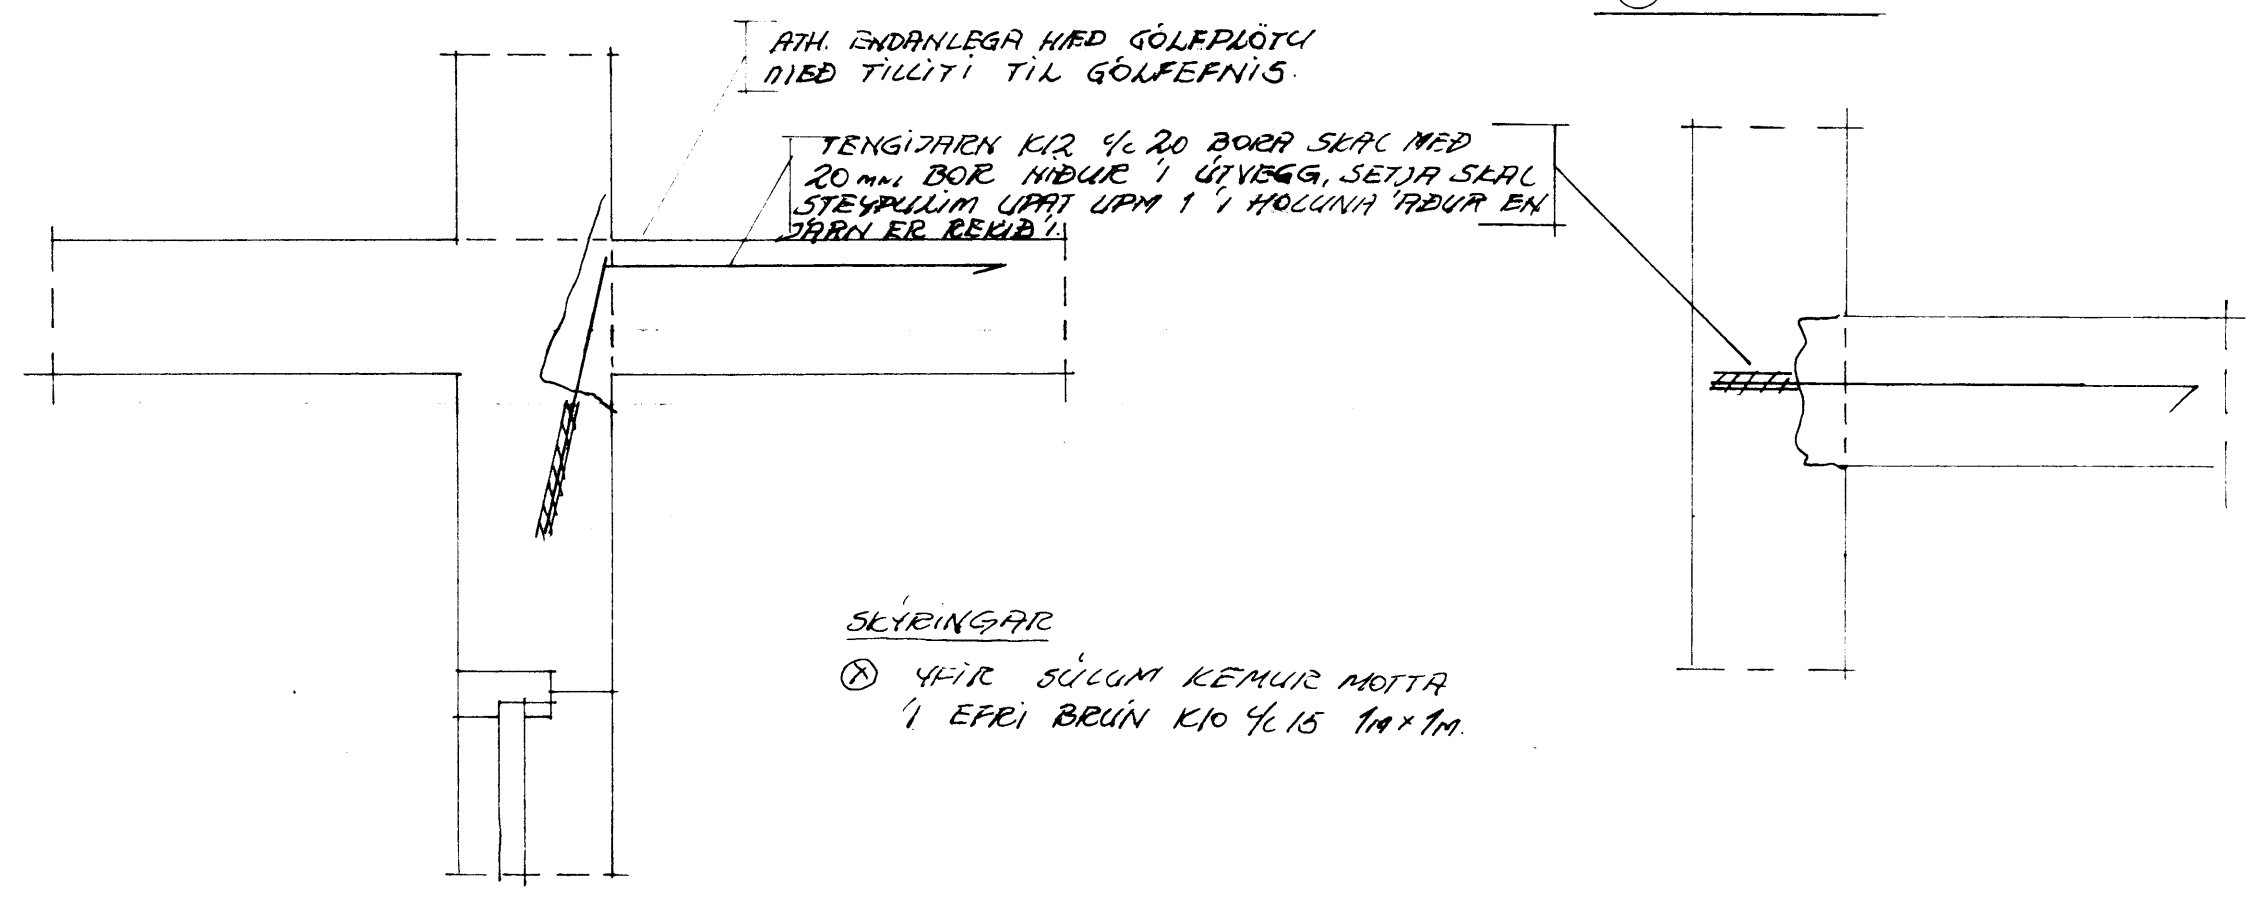

© 1:10

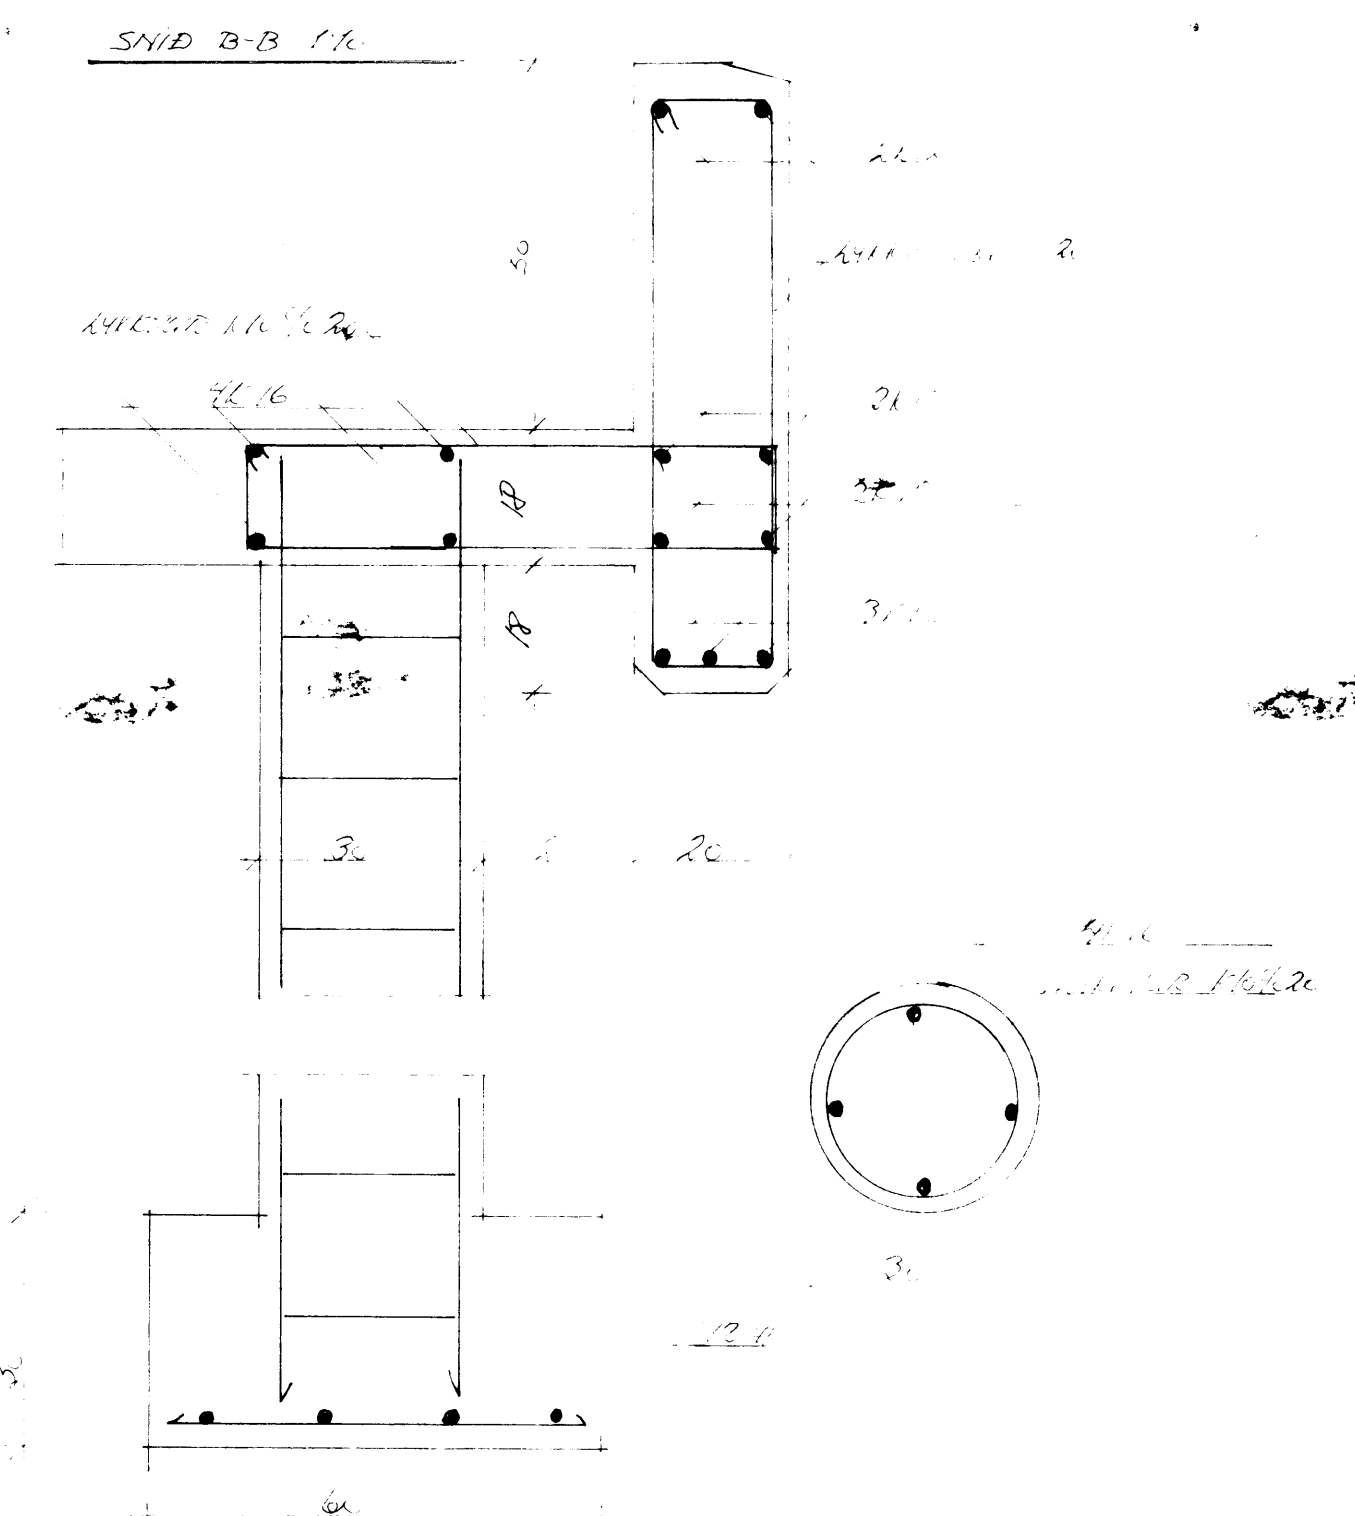

HEIDARVEGUR 45				GARÐSTUÐUR GRUNNMYNDIR SNID		
BR	DAG	BREYTING		VESTM. EYJAR Þ.	KVARÐI	
				TEIKN	REIKN	VERK
				ATH	SAMP	BL. NR.
						BR
TEIKNISTOFA SIGURJÓN PÁLSSON TÆKNIFR FOLDAHRAUNI 37 E 900 VESTM. EYJUM - SÍMI 98-2002						