


SAMÞYKKT AF BYGGINGARFULLTRUA


06 APR 2021

11-04-90  
Valley Þróðarmann



BYGGINGARFULLTRUINN Í VESTMÁNNAEYJUM

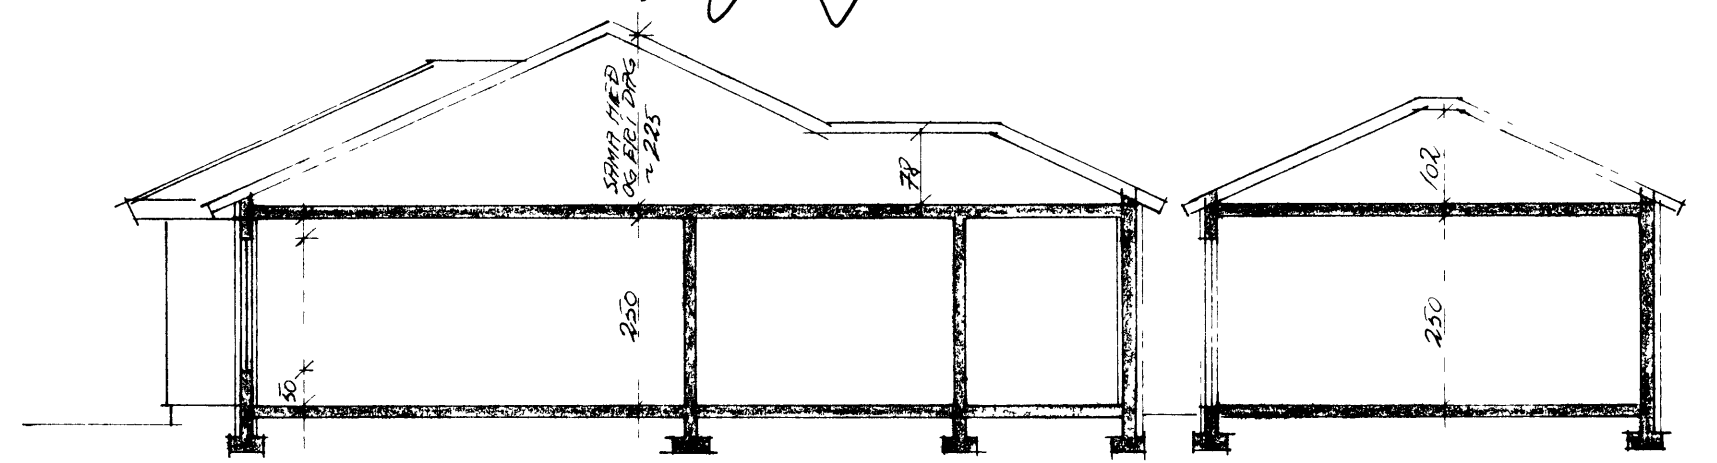

SNID A-A

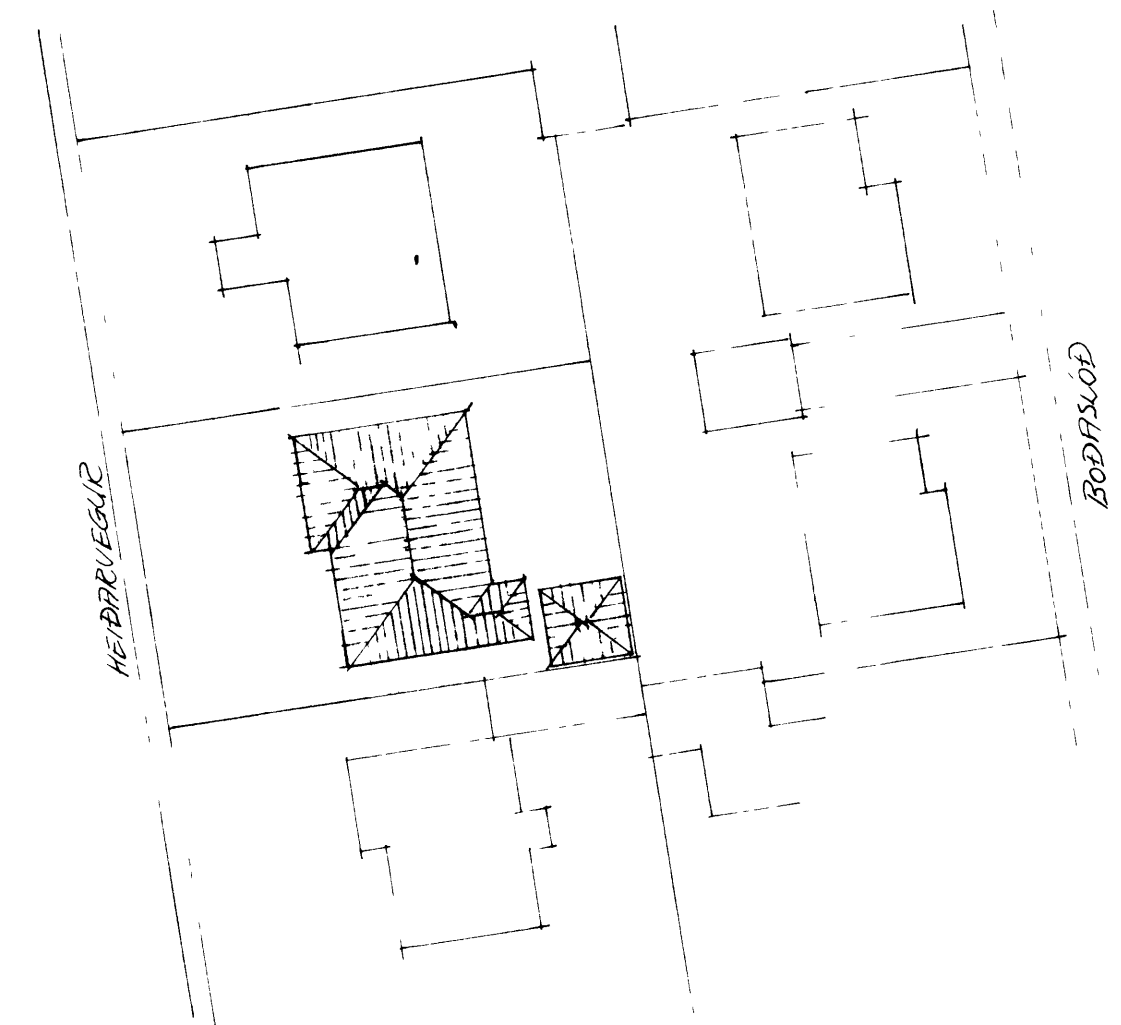

AFSTÖÐUMYND

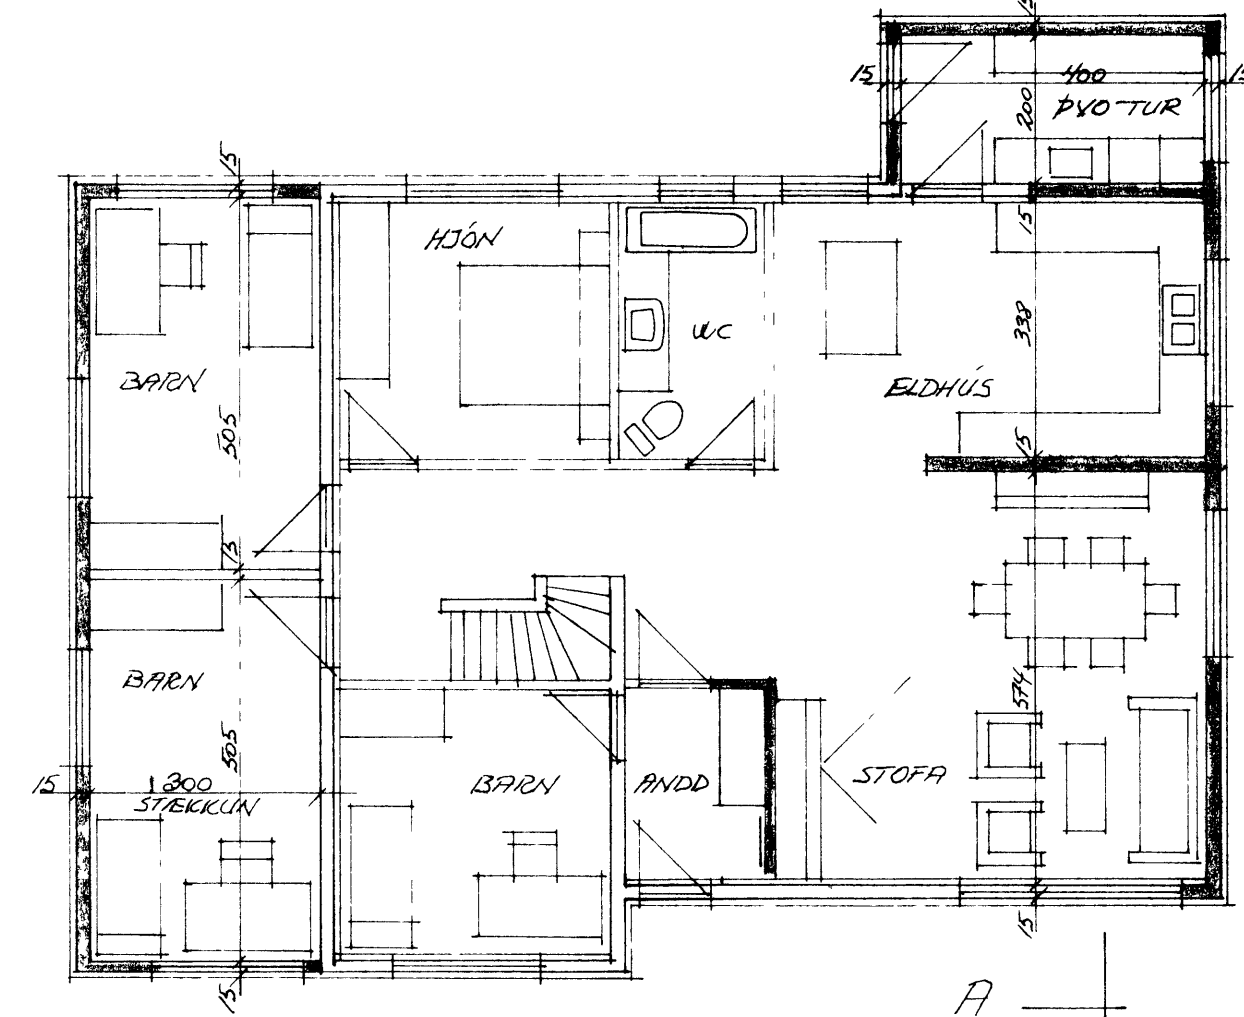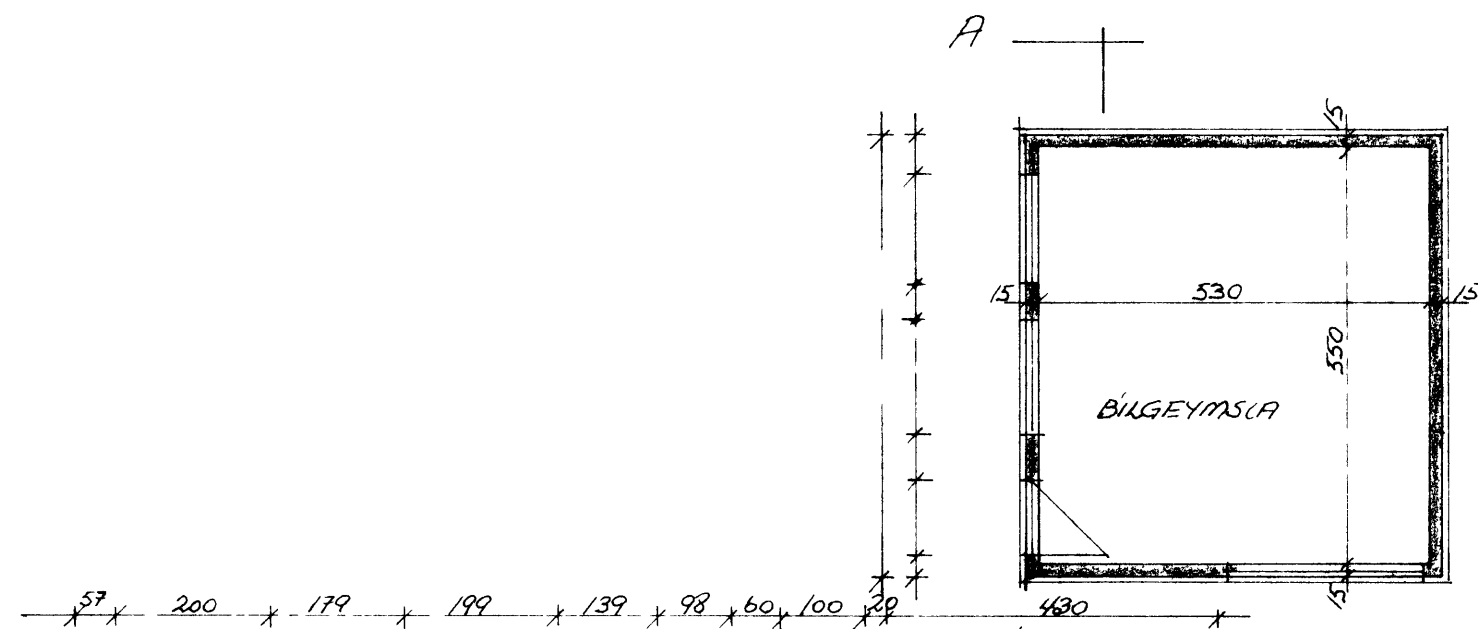

270  
1655  
251  
150  
252  
150  
252

464  
150  
124  
200  
194  
200  
327  
98

100 x 200 x 117 x 197 x 104 x 86 x 318 x 300 x 504  
718 x 1491 x 773

STÆKKUN 223

SKÝRINGAR  
VIÐBYGGING 638 m<sup>2</sup>  
BILGEYMSLA 325 -  
SAMTALS 963 m<sup>2</sup>  
BYGGINGAREFNI STEINSTEYPA  
EINANGRÆÐ OG MÚRÆÐ AÐ UTAN

HEIÐARVEGUR 49				
VIÐBYGGING, BILGEYMSLA GRUNNMÝND SNID, AFSTÖÐUMÝND				
BR	DAG	BREYTING		
TEIKNISTOFA SIGURJÓN PÁLSSON TÆKNIFR FOLDAHRAUNI 37 E 900 VESTM EYJUM - SIMI 98-2002			VESTM EYJAR Þ APRIL 90 TEIKN 5 P ATH	KVARDI 1 100, 1 500 VERK BL NR BR 2