





J. Þ. B.

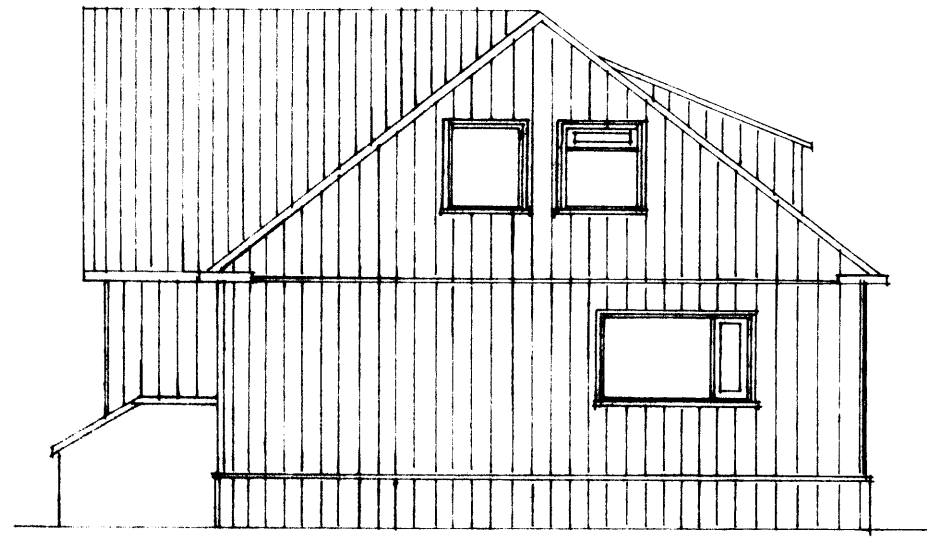


SUÐURHLÍÐ MKV 1:100

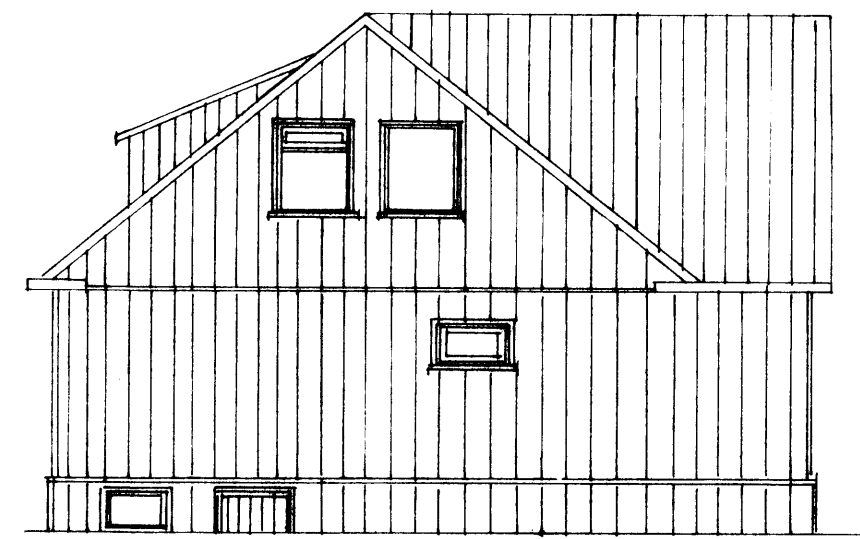


NOÐURHLÍÐ MKV 1:100

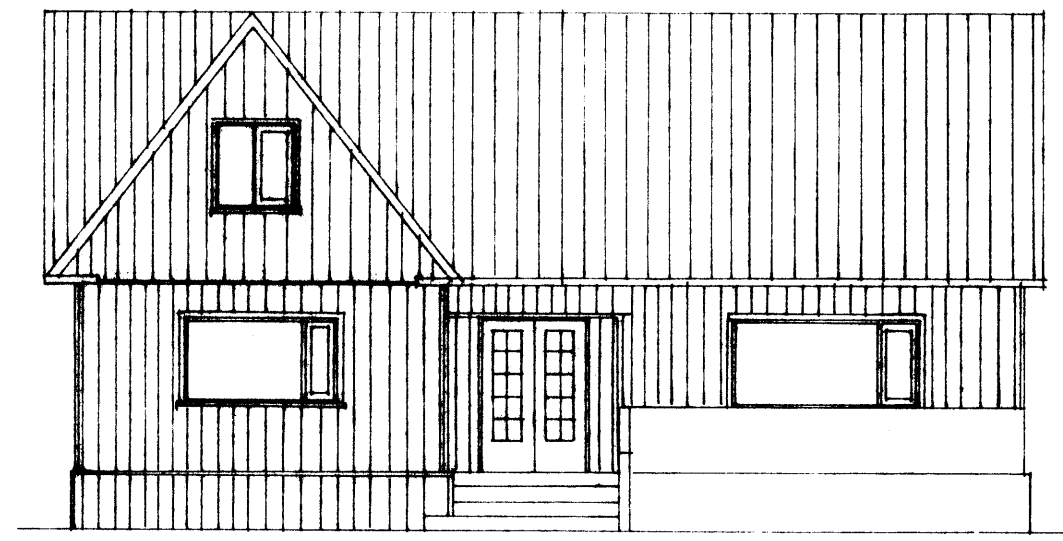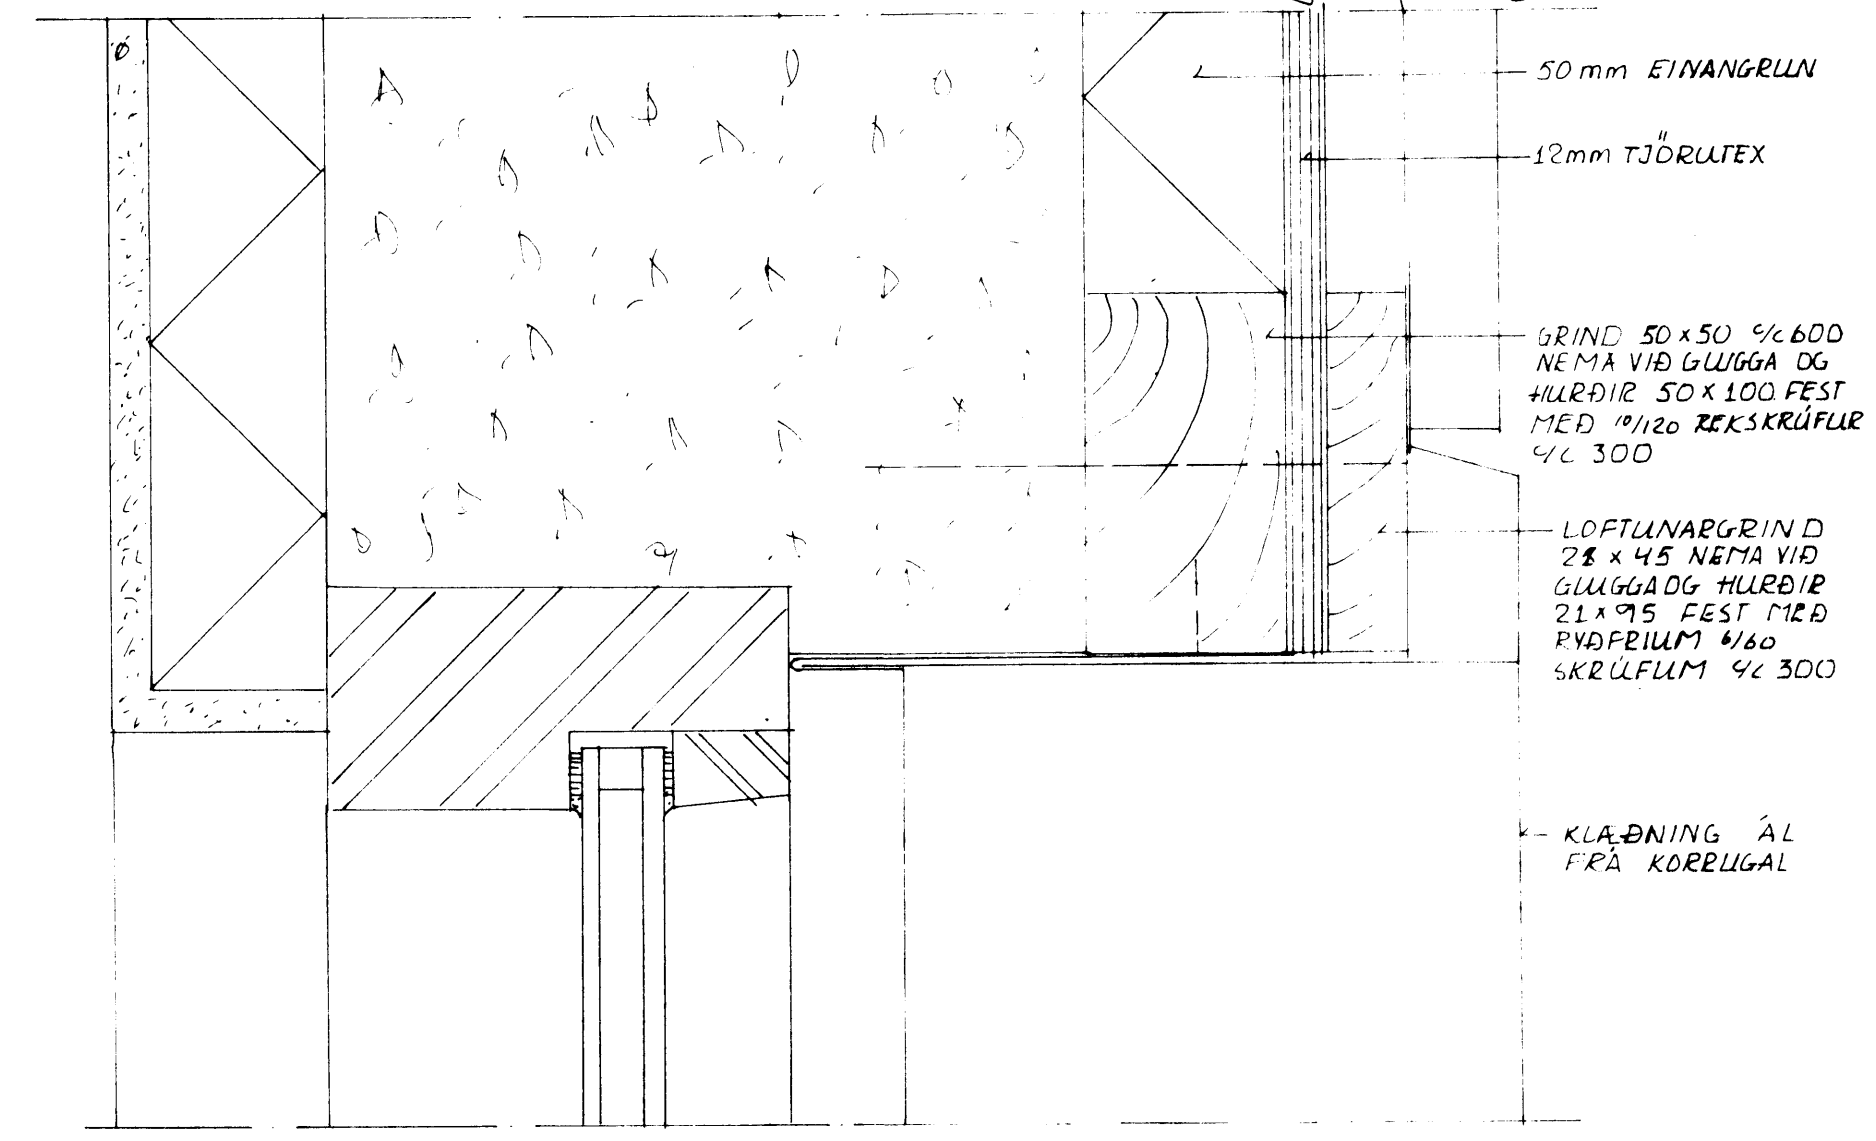

VESTURHLÍÐ MKV 1:100

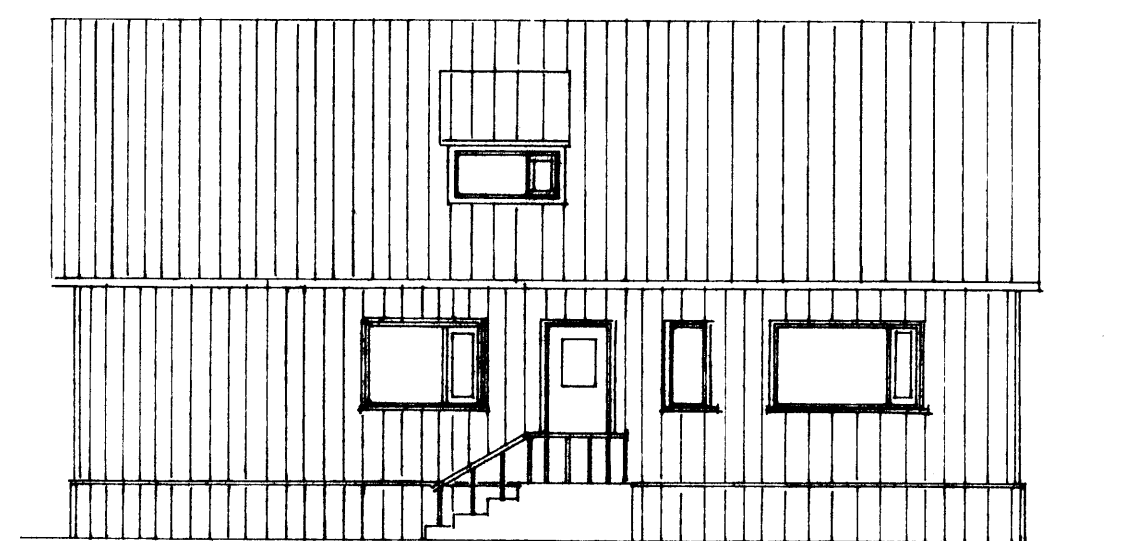

ALLSTURHLÍÐ MKV 1:100

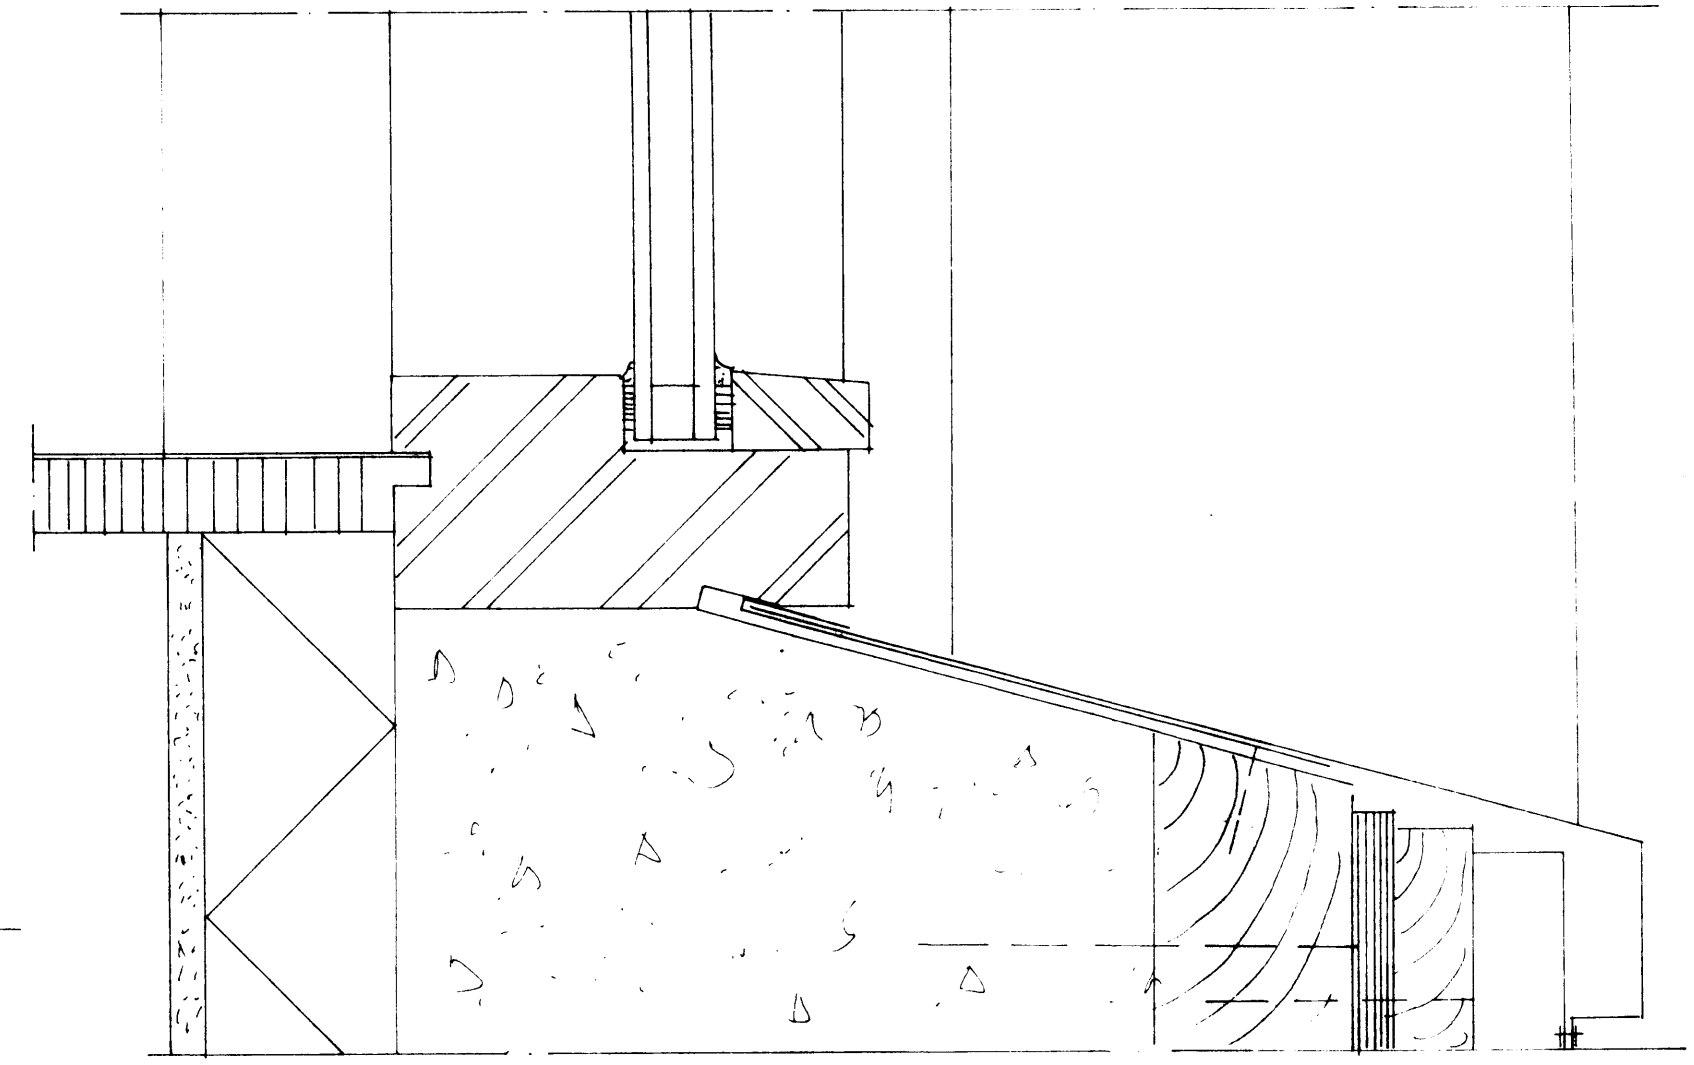

FRÁGANGUR VIÐ GLUGGA MKV 1:2

BREYTING A	BREYTING C	VERKHETTI HEIÐAVEGLUR 55	VERKEFNI ÚTLIT OG SNIÐ LITANHÚLSKLÆÐNING	ÞJÖRGVIN ÞJÖRGVINSSON BYGGINGARTÆKNI/FRÆÐINGUR HÖFÐAVEGI 57 900 VESTMANNNAEYJUM HS-48-11135 VS-48-12711	MÁLIVARÐI 1:100 1:5 VERK.NR. 1509	DAGS. júní 95 NR. 1
BREYTING B	BREYTING D					
HANNAD 133	TEIKNAD 133	SALP. Þjörgvin Þjörgvinsson				