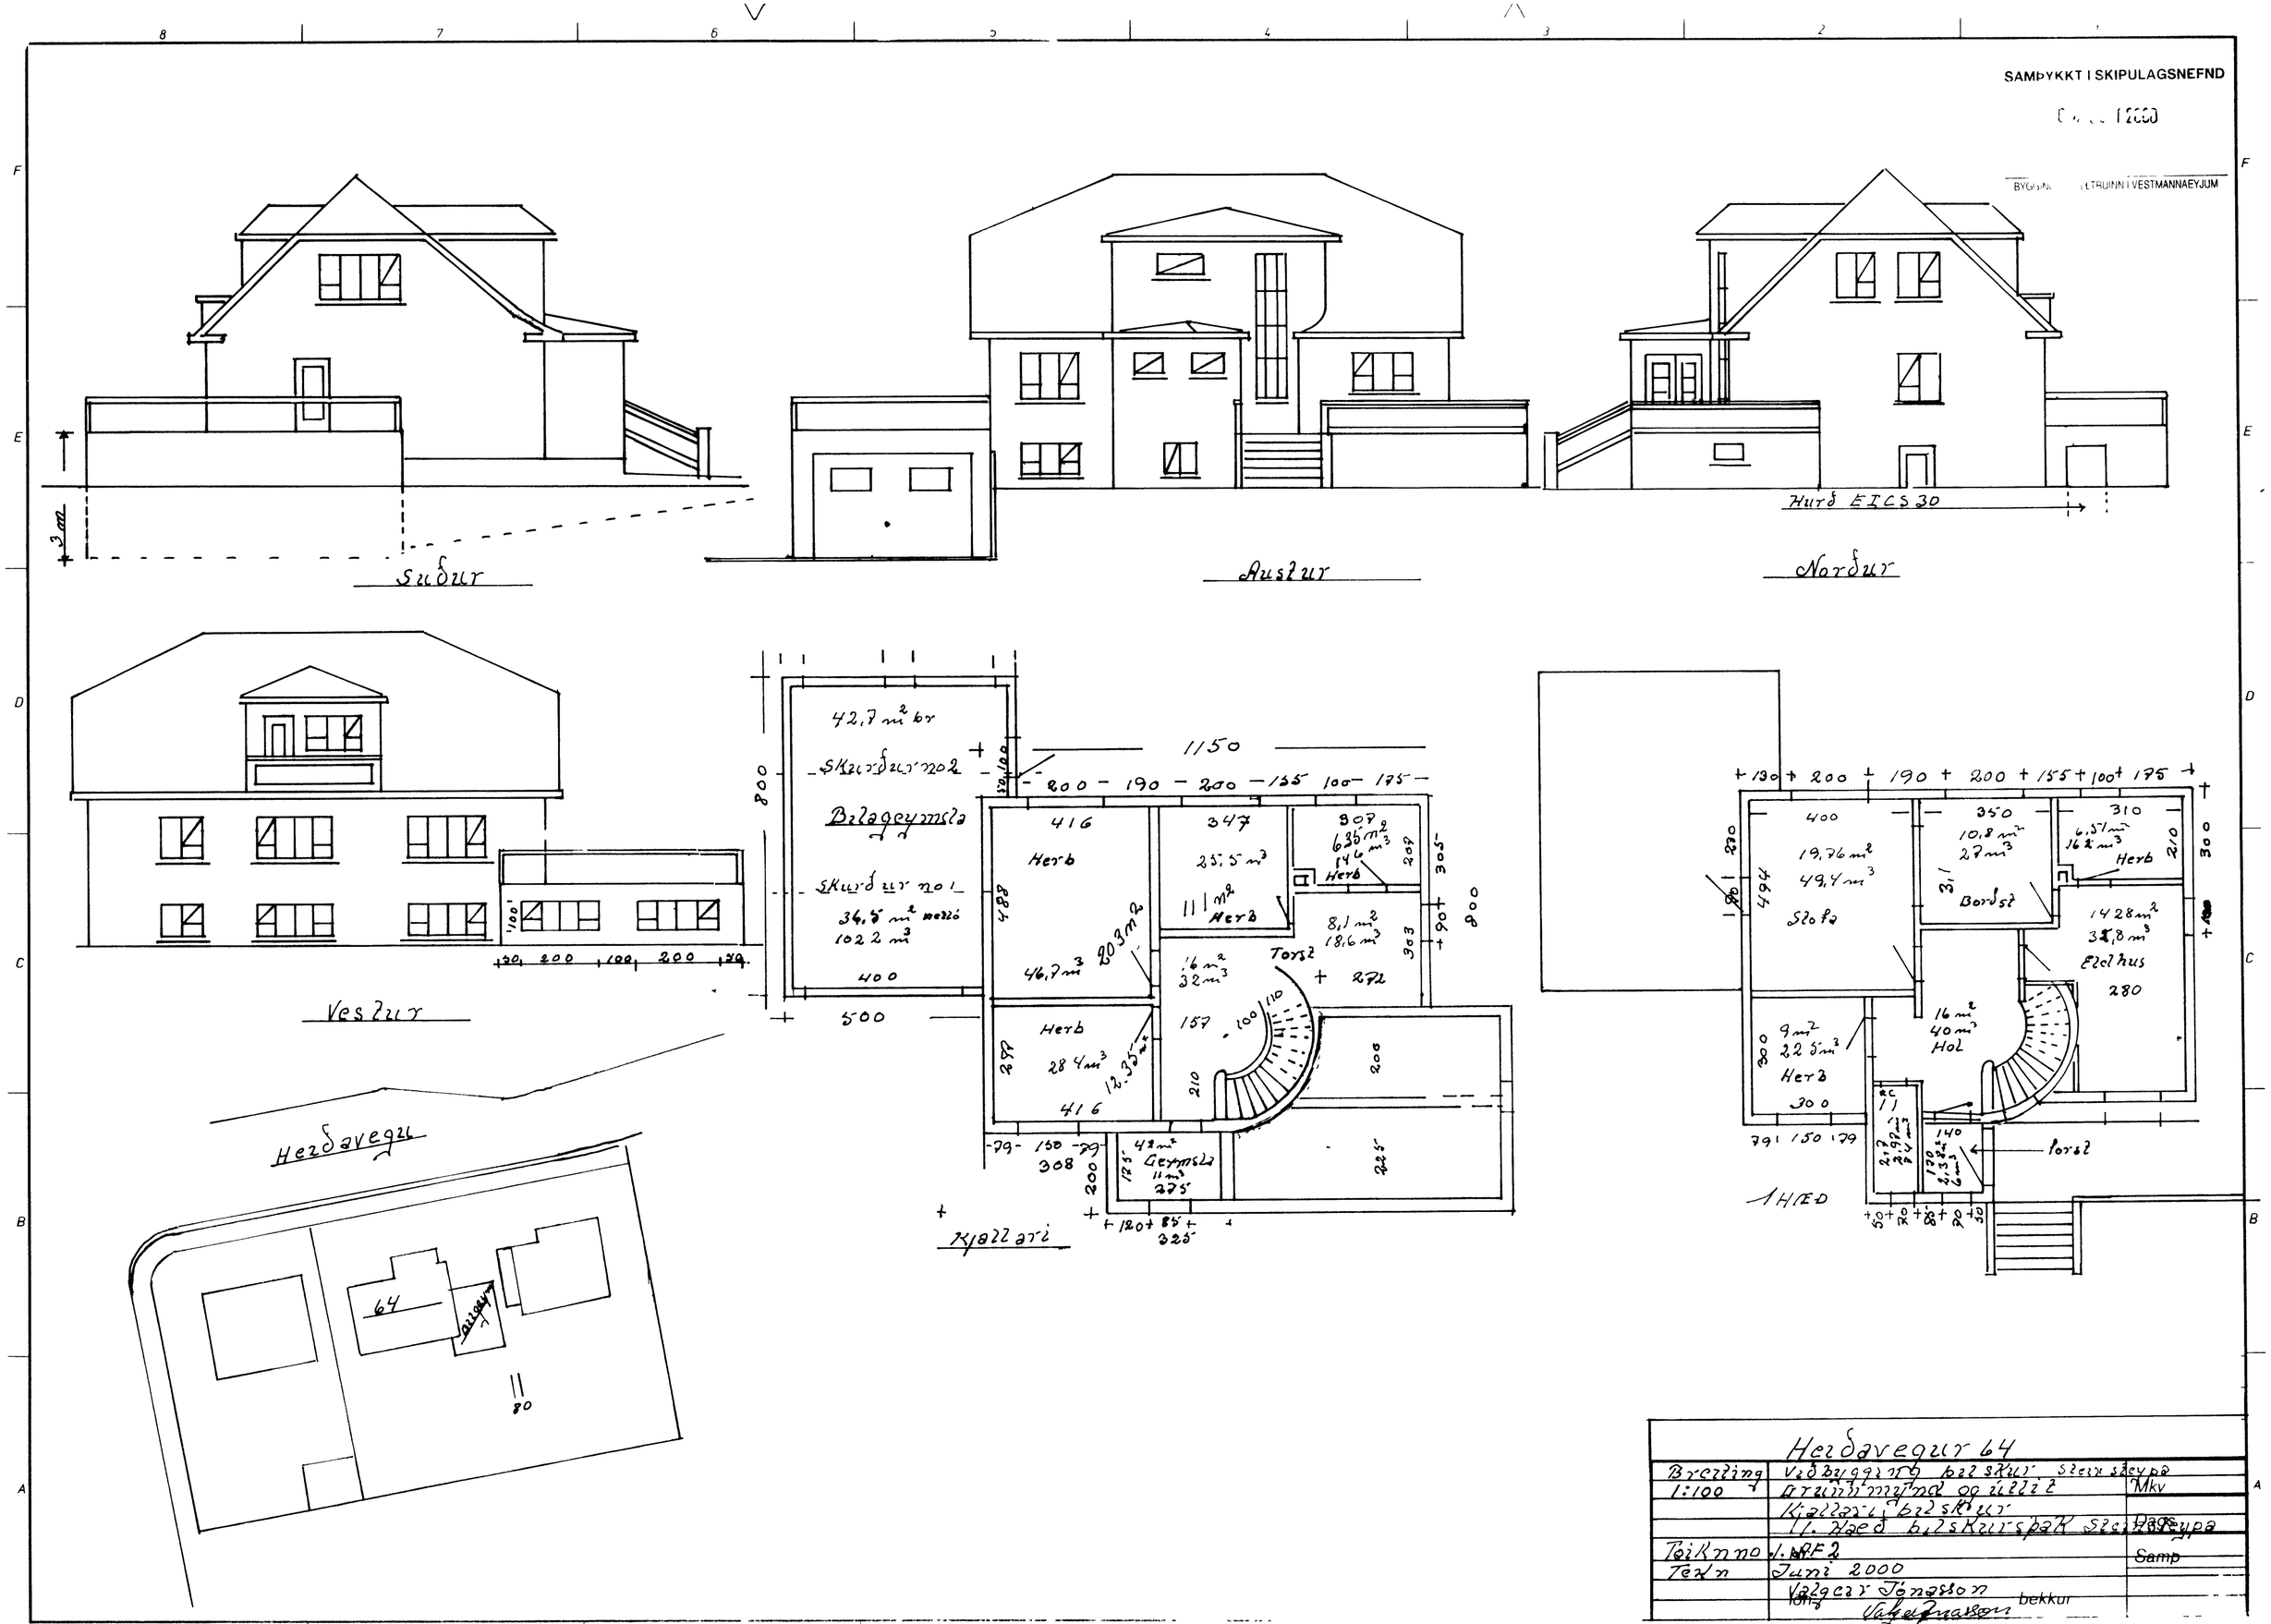
SAMÞYKKT I SKIPULAGSNEFND
BYGGING ÞELTRUINN I VESTMANNAEYJUM
Hurð EICS 30
Suður
Austur
Norður
Vestur
Heiðavegur
64
80
42,7 m² br
Skurður no 2
Bilageymsla
Skurður no 1
36,5 m² nettó
102,2 m³
1150
Herb
Torst
Geymsla
Kjallari
Stofa
Bordst
Eldhus
Hol
Porst
1 HÆÐ
Heiðavegur 64
Breiting
1:100
Viðbygging bilskúr steinsteypa
Grunnmynd og útlit
Kjallari bilskúr
1. Hæð bilskúrspak steinsteypa
Teikn no 1. NF 2
Teikn
Juni 2000
Valgeir Jónasson
Mkv
Dags
Samp
bekkur