
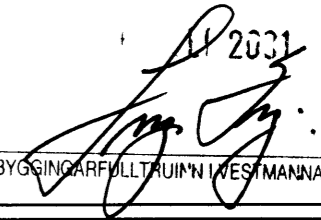


APR 2021

 BYGGINGARFULLTRUINN Í VESTMANNNAEYJUM

VEGGIR JÄRNBENTIR
 MEÐ K10 c/c 200
 EINFÖLD GRIND

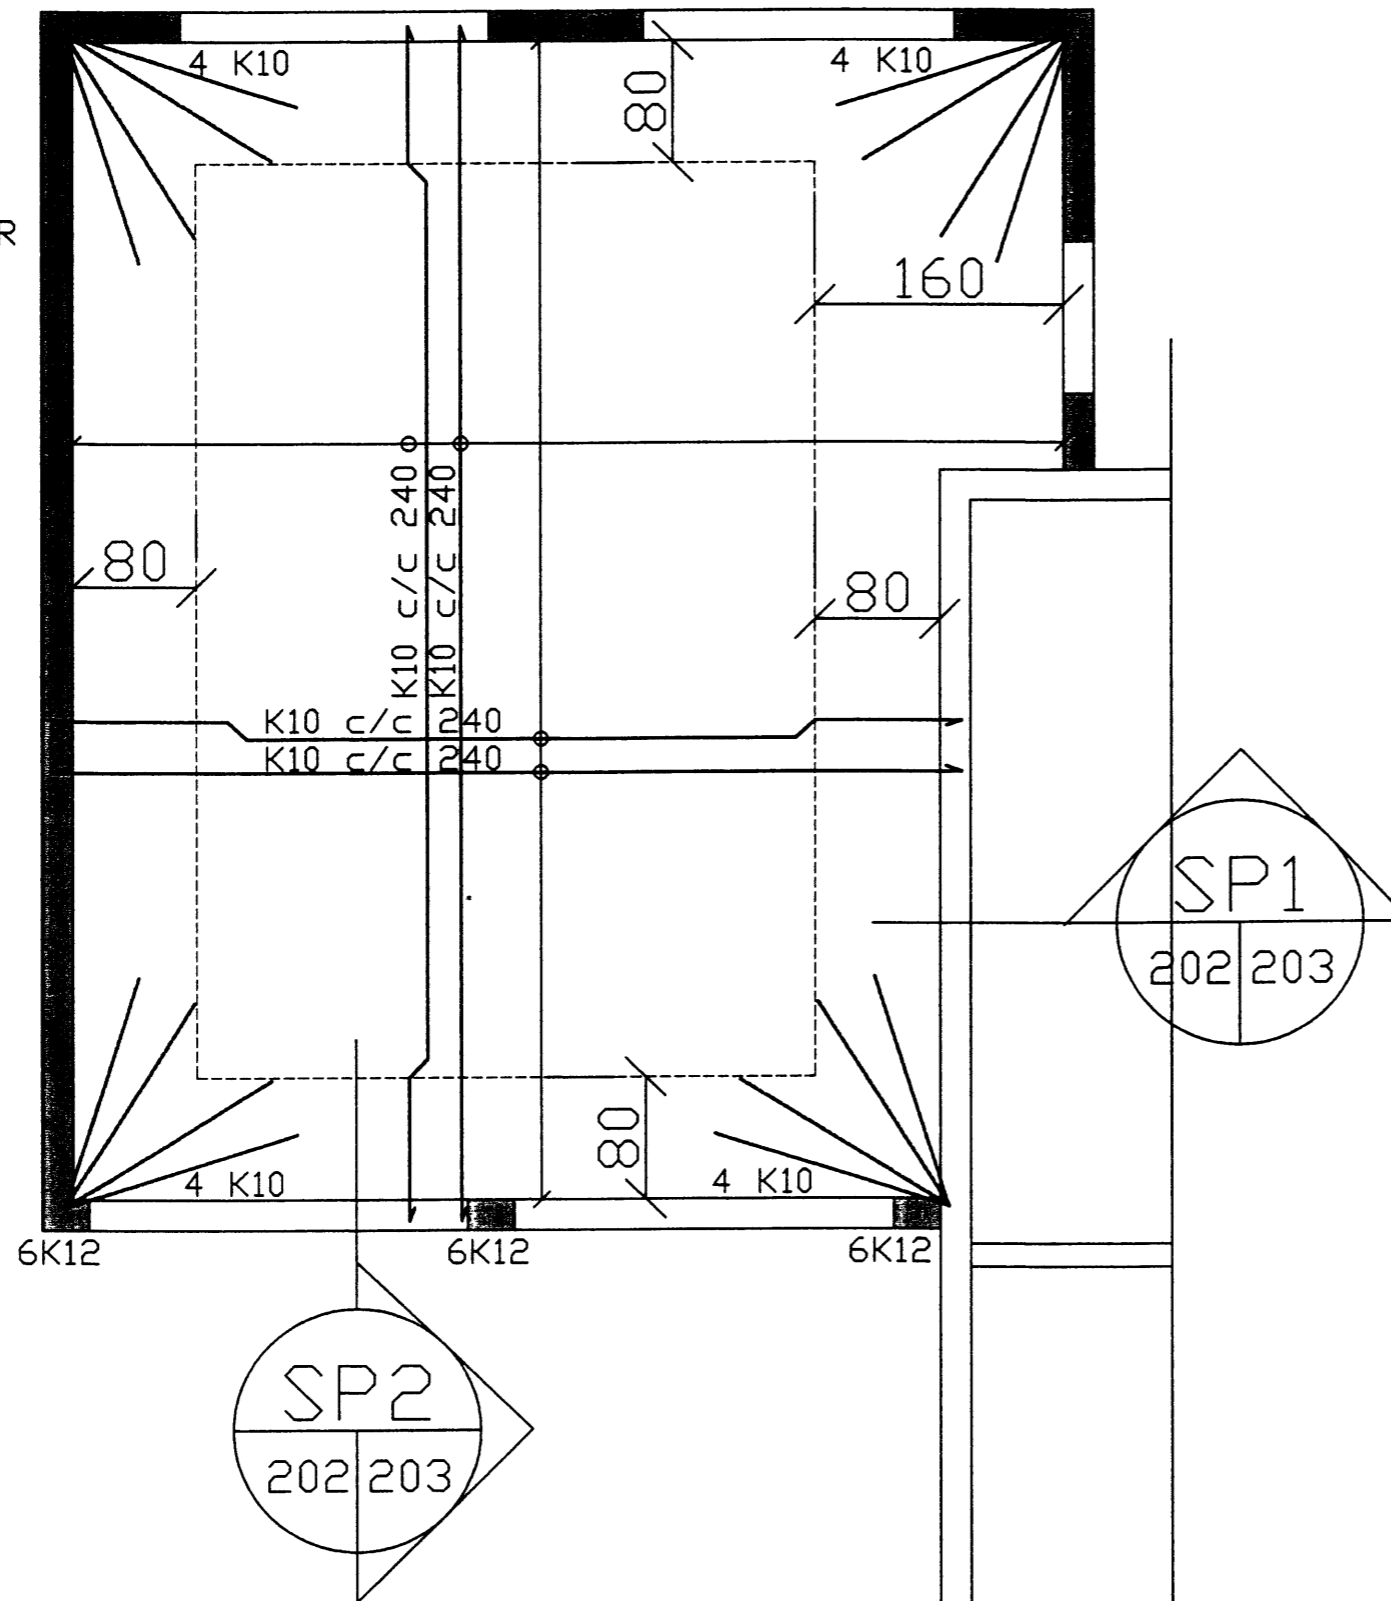

GRUNNMYND PLATA

NR	DAGS	BREYTING
A		
B		
C		
D		
E		
F		
G		
H		

SKYRINGAR

BJORGVIN BJORGVINSSON
 BYGGINGARTÆKNIFRÆÐINGUR

Stapavegi 1 900 Vestmannaeyjum VS 481 2711 Fax 481 3076
 HS 481 1135 GSM. 897 9627 Netfang bb@teiknistofa.is

Verkefni
 HEIDAVEGUR 64
 VESTMANNNAEYJUM

Verkefni
 GRUNNMYND
 STEYPT PLATA YFIR BÍLSKÖR

Dags	Hannað BB	Verk nr HV-64	Mælikvarði
Yfirand	Teiknað BB	Teikn nr 202	Breyting
Samþykkt	