
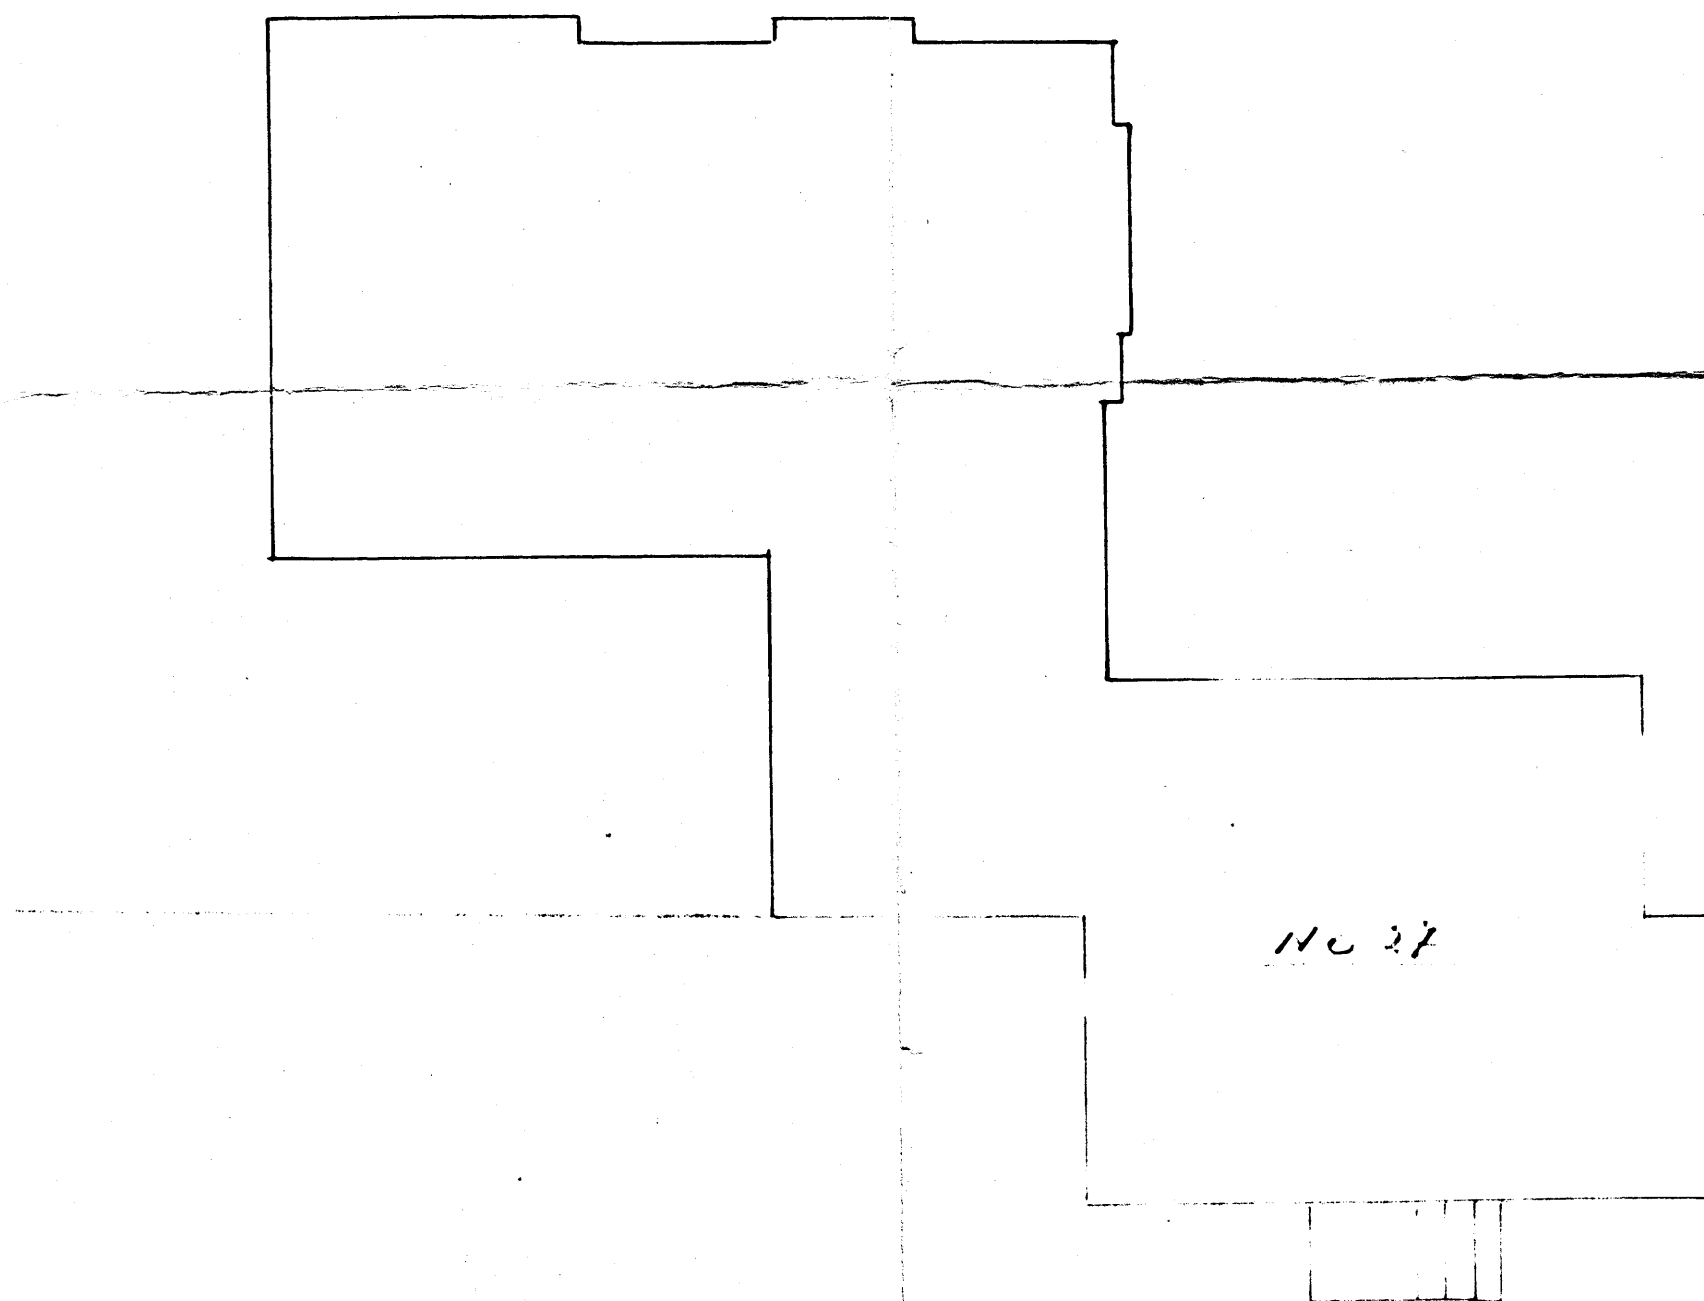
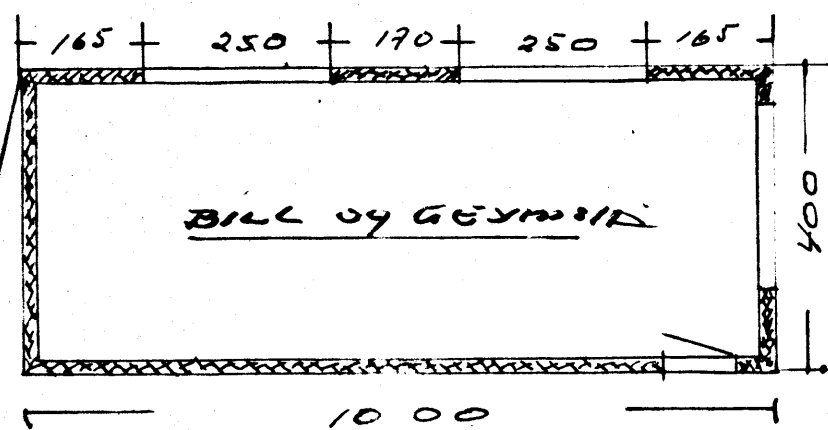


BÍLSKÚR OG GEFMISLA HEIÐARVEG 27

M.1:100

Samp 1/5 - 7/1  
nå fundlag.

OPÍÐ SVARÐI

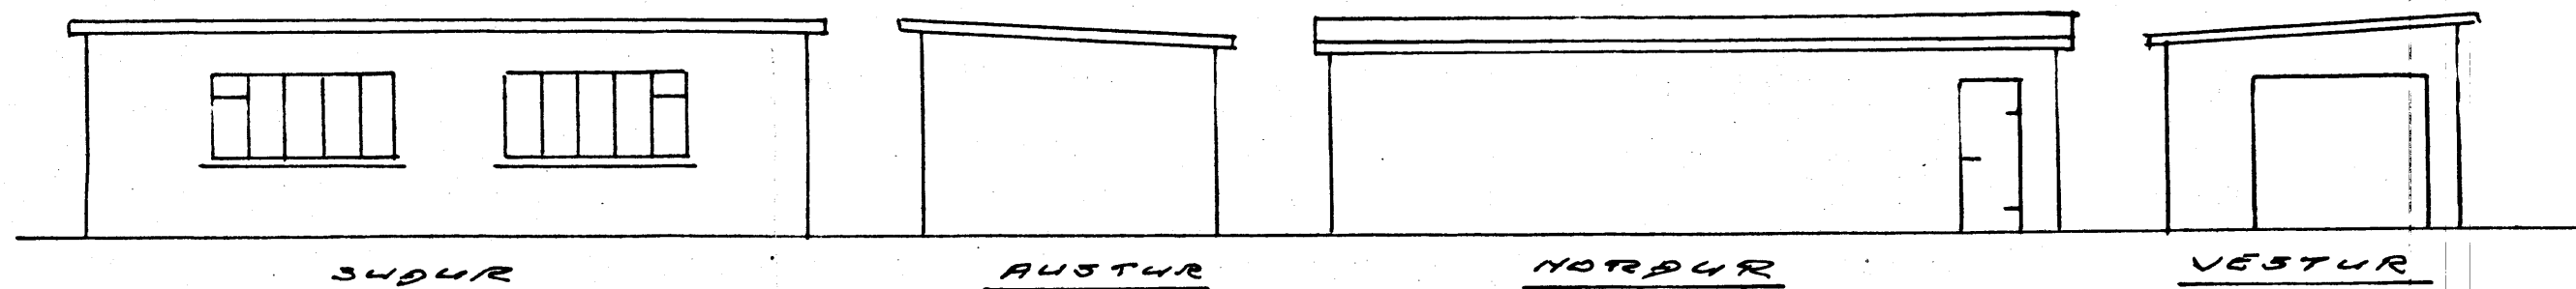

NO 27

HEIÐARVEGUR

Handwritten notes in the bottom right corner.