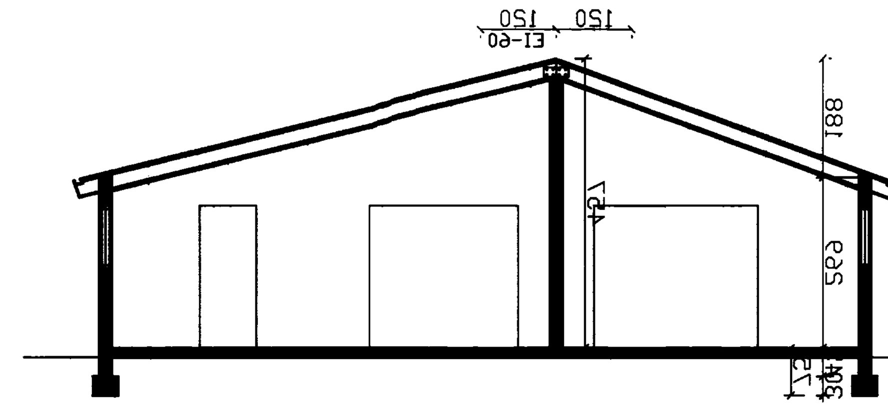

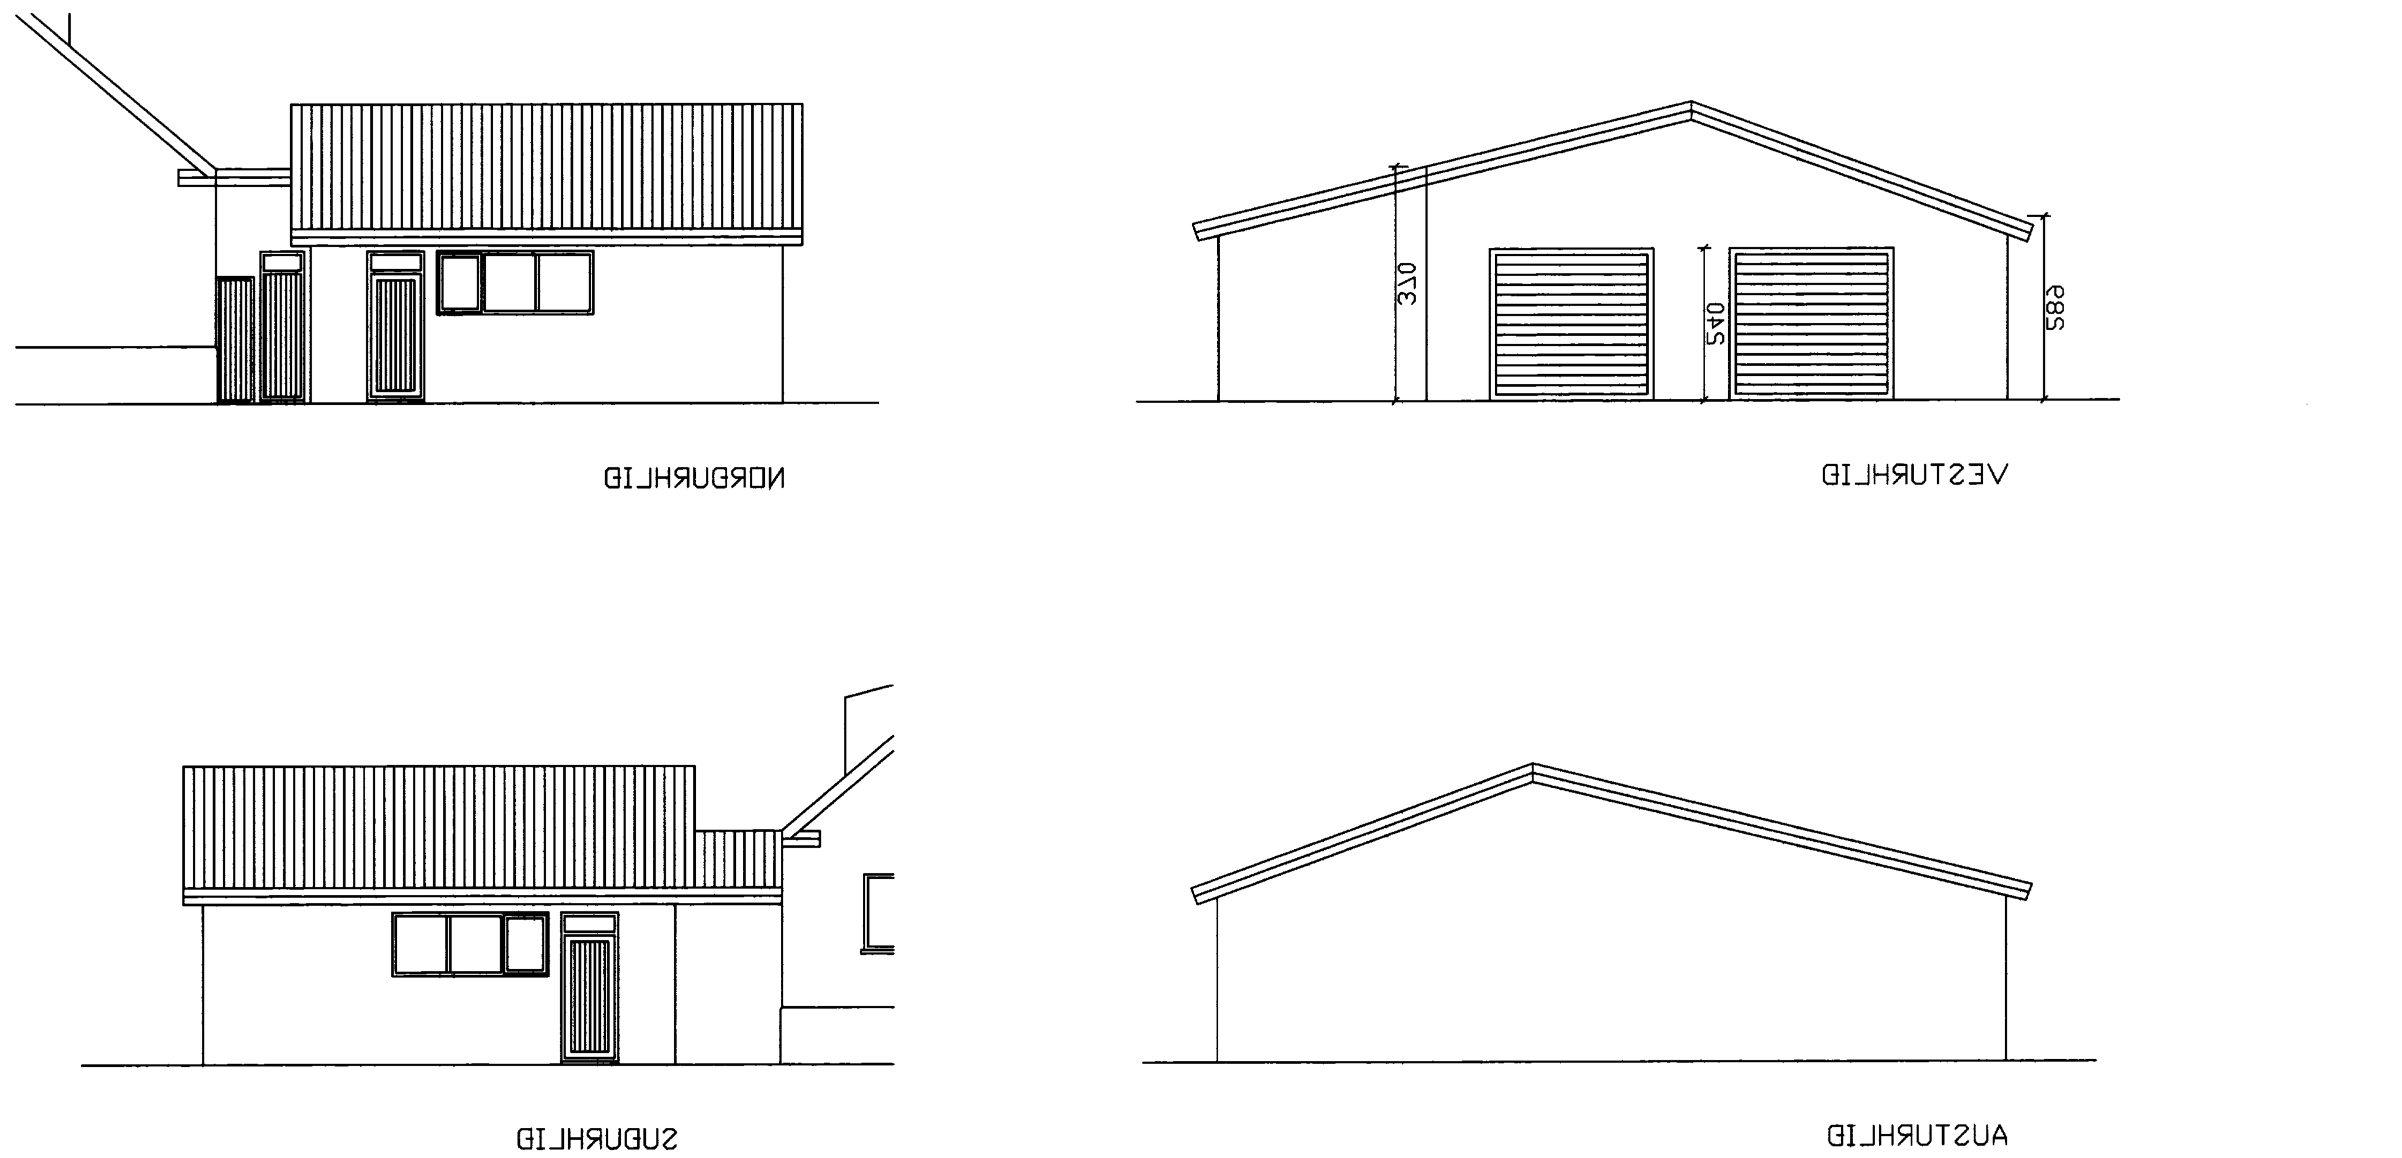

AFSTÖÐUMYND 1:500

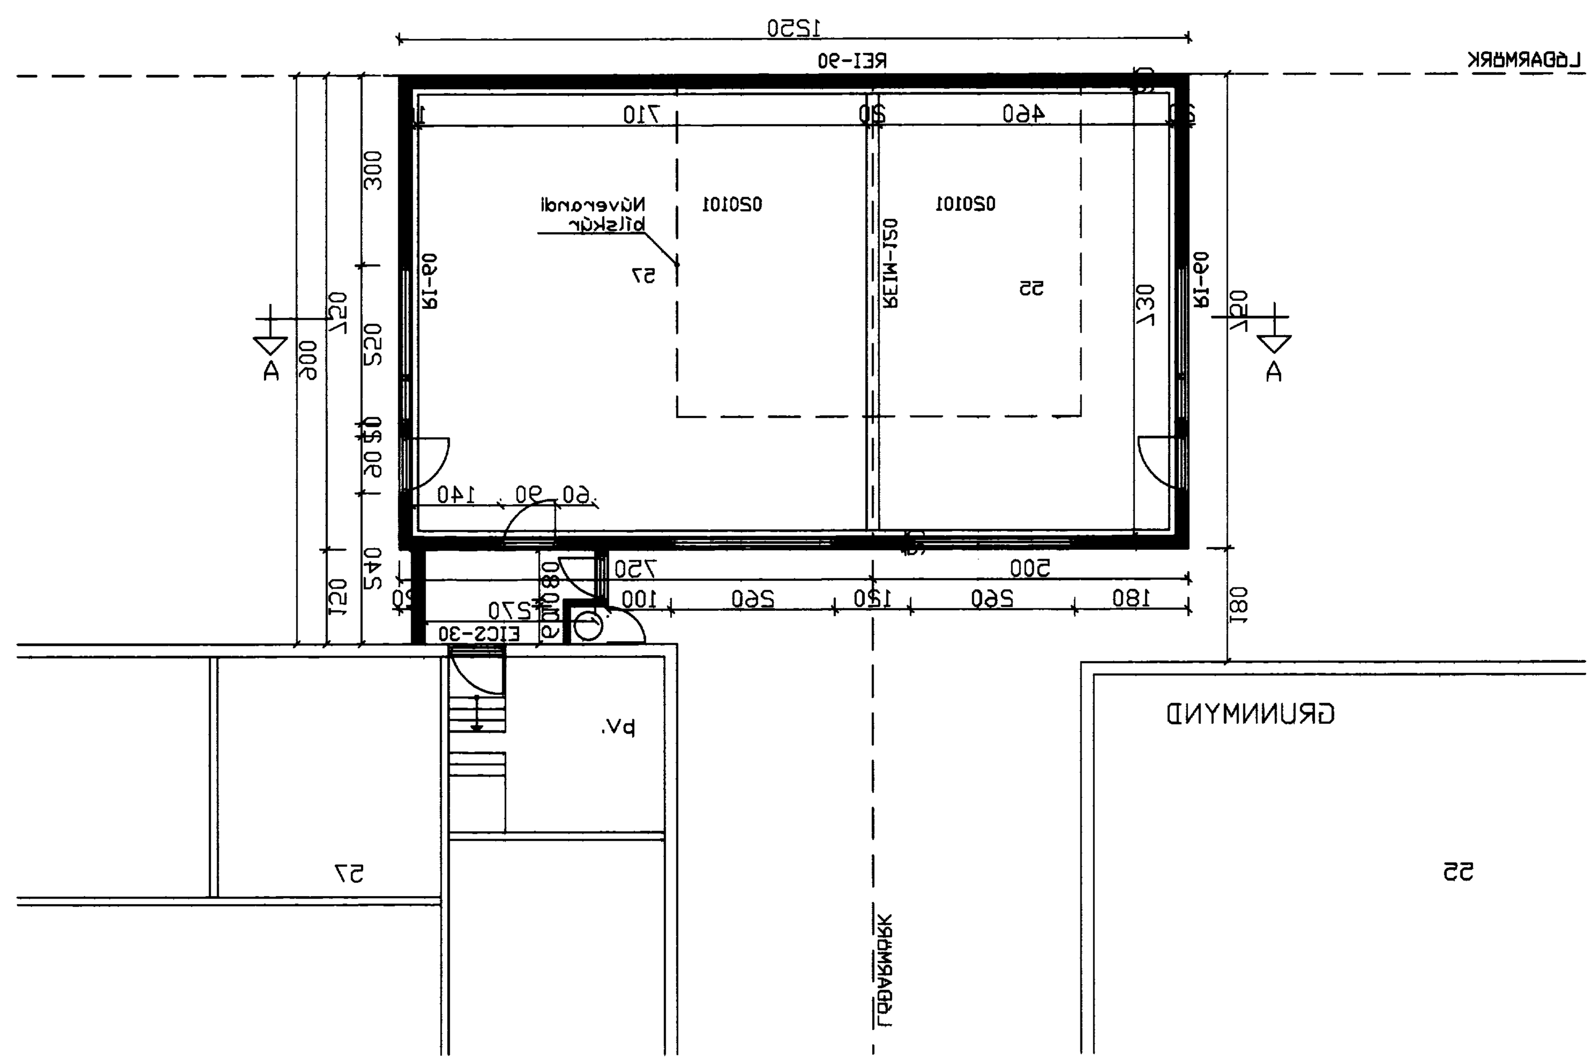

SAMÞYKKT AF BYGGINGARFULLTRÚA

30 ÁGÚ. 2006

BYGGINGARFULLTRÚINN Í VESTMANNAEYJUM

NR	DAGS.	BREYTING
A		
B		
C		
D		
E		
F		
G		
H		

SKÝRINGAR

BÍLSKÚR

UNDIRSTÖÐUR: JÁRNBENT STEINSTEYPA 2" PLAST EINANGRUN AÐ INNAN

PLATA Á JÖRÐU: JÁRNBENT STEINSTEYPA 2" PLAST EINANGRUN YFIRBORÐ SLÍPUÐ

ÚTVEGGIR: 20cm JÁRNBENT STEINSTEYPA EINANGRAÐIR AÐ INNAN MEÐ 3" PLASTI, PÚSSAÐIR OG MÁLAÐIR SLÉTT MÚR AÐ UTAN, ÚTVEGGIR HÓLUFYLLTIR OG ÞÓKAPÚSSAÐIR, MÁLAÐIR Í SAMA LIT OG HÚSIÐ.

GLUGGAR/ÚTIH: ÞRÝSTIFÚAVARIN FURA OG TVÖFALT EINANGRUNARGLER BÍLSKÚRSHURÐ RAFDRIFIN

ÞAK: 2X9" SPERRUR c/c600 EINANGRAÐ MILLI SPERRA MEÐ 175mm ÞAKULL NEÐAN Á SPERRUR KEMUR ÞÖLPLAST, RAFMAGNS-GRIND OG LOFTAPLÖTUR Í KLÆÐNINGARFLOKKI 1 OFAN Á SPERRUR 25X150 BORÐAKLÆÐNING, ÞAKPAPPI OG BÁRU-ALUZINK. PLAST ÞAKRENNUR OG NIÐURFÖLL

LOFTRÆSTING: UM OPNANLEGAN GLUGGA

STÆRÐIR	NETTÓ	BRÚTTÓ	BRÚTTÓ RÚMMÁL
BÍLSKÚR 55	31,7m2	35,8m2	121,5m3
BÍLSKÚR 57	52,95m2	58,05m2	224,57m3

Teiknistofa PZ ehf
Ráðgjafarverkfræðiþjónusta

FRV

Kirkjuvegi 23 900 Vestmannaeyjum Sími 481-2711 Fax-481-3076
Heimasíða http//www.teiknistofa.is Netfang pz@teiknistofa.is

Verkheiti	BÍLSKÚR HEIÐARVEGUR 55-57 VESTMANNAEYJUM		
Verkhluti	GRUNNMYND, SNIÐ OG ÚTLIT		
Dags. JÚNÍ 06	Hannað PZ	Verk.nr 0629	Mælikvarði 1:500 1:100
Yfirfarið	Teiknað KH	Teikn.nr 101	Breyting
Samþykkt			