


20




Súðurhlíð

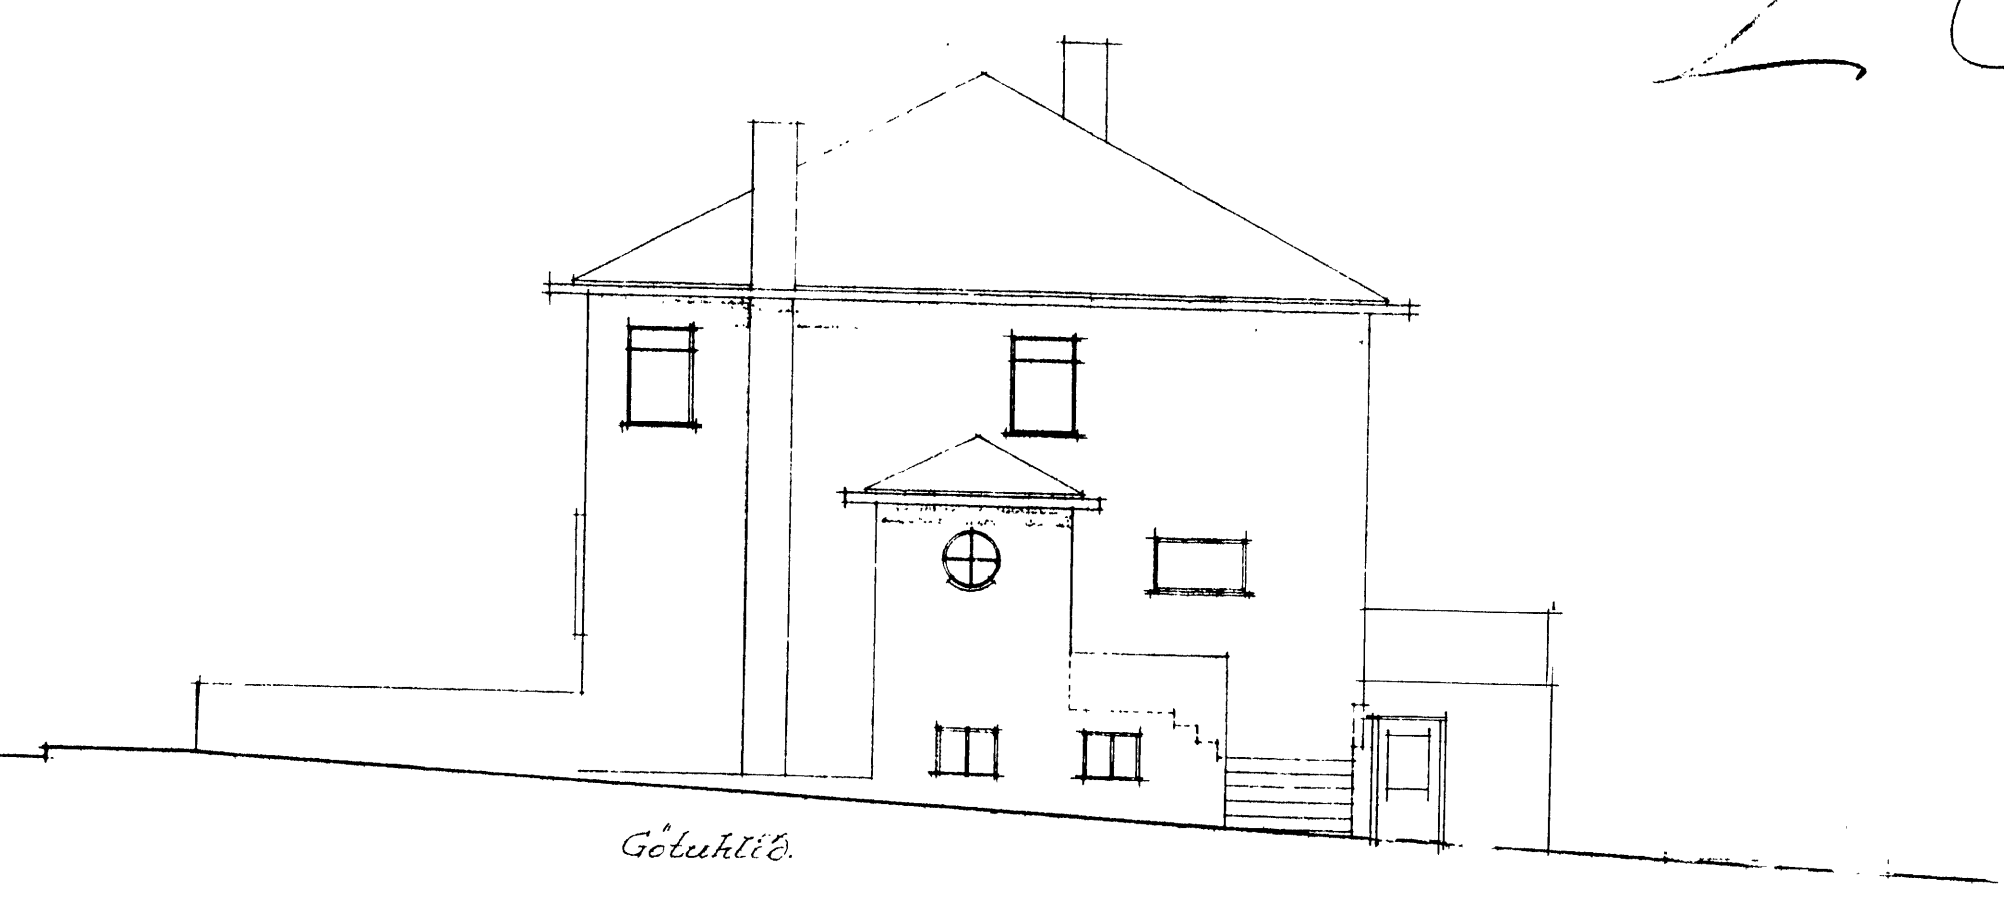

Ólúthlíð




Norðurhlíð

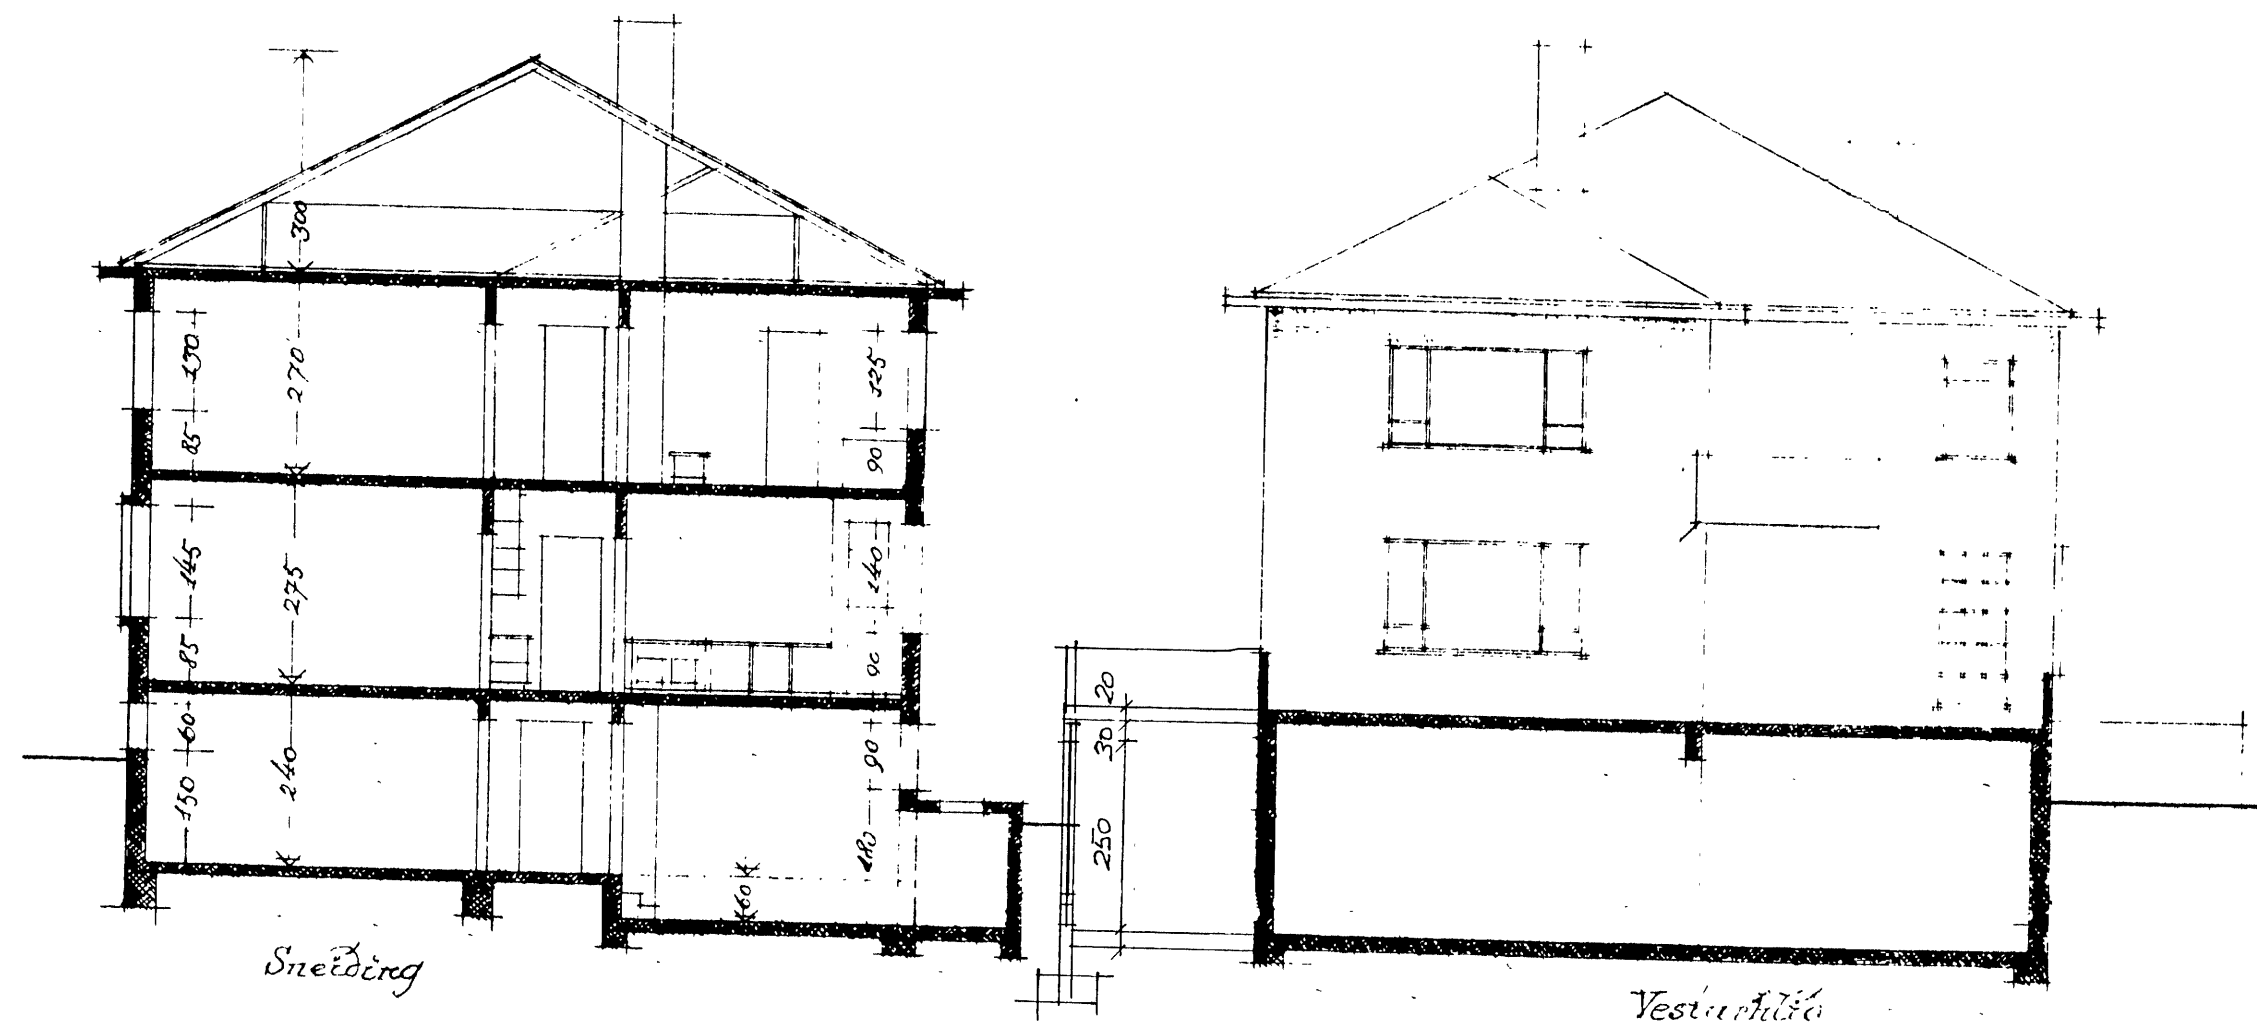

Snæðing

Vesturhlíð

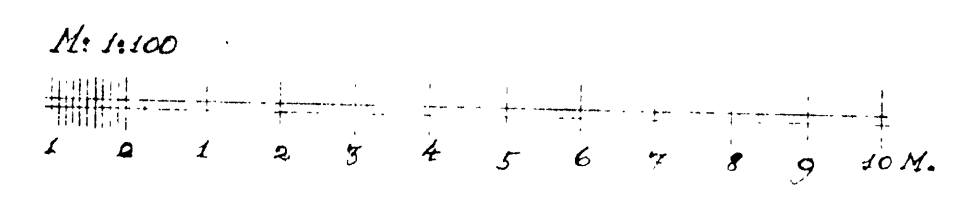

Reiðfarið sk. nr. 1942  
St. 11. 11. 2008

SAMÞYKKT AF BYGGINGARFULLTRÚA  
28. MAÍ 2008  
BYGGINGARFULLTRÚNNI VESTMANNAEYJUM

NR	DAGS.	BREYTING
A		
B		
C		
D		
E		
F		
G		
H		

SKÝRINGAR

**Teiknistofa PZ ehf**  
Ráðgjafarverkfræðipjónusta  
FRV  
Kirkjuvegi 23 900 Vestmannaeyjum Sími 481-2711 Fax-481-3076  
Heimasíða <http://www.teiknistofa.is> Netfang [pz@teiknistofa.is](mailto:pz@teiknistofa.is)

Verkheiti  
HEIDARVEGUR 20 VESTMANNAEYJUM  
VIÐBYGGING BILGEYMSLA  
Verkefni  
UTLIT OG SNIÐ

Dags.	Hannað	Verk.nr	Mælikvarði
MAÍ 08	SP	0826	1:100
Yfirfarið	Teiknað	Teikn.nr	Breyting
	SP	102	

Samþykkt  
Höfundur: Þorvaldur Þorvaldsson 27.11.2008