


AFSTÖÐUMYND 1:500

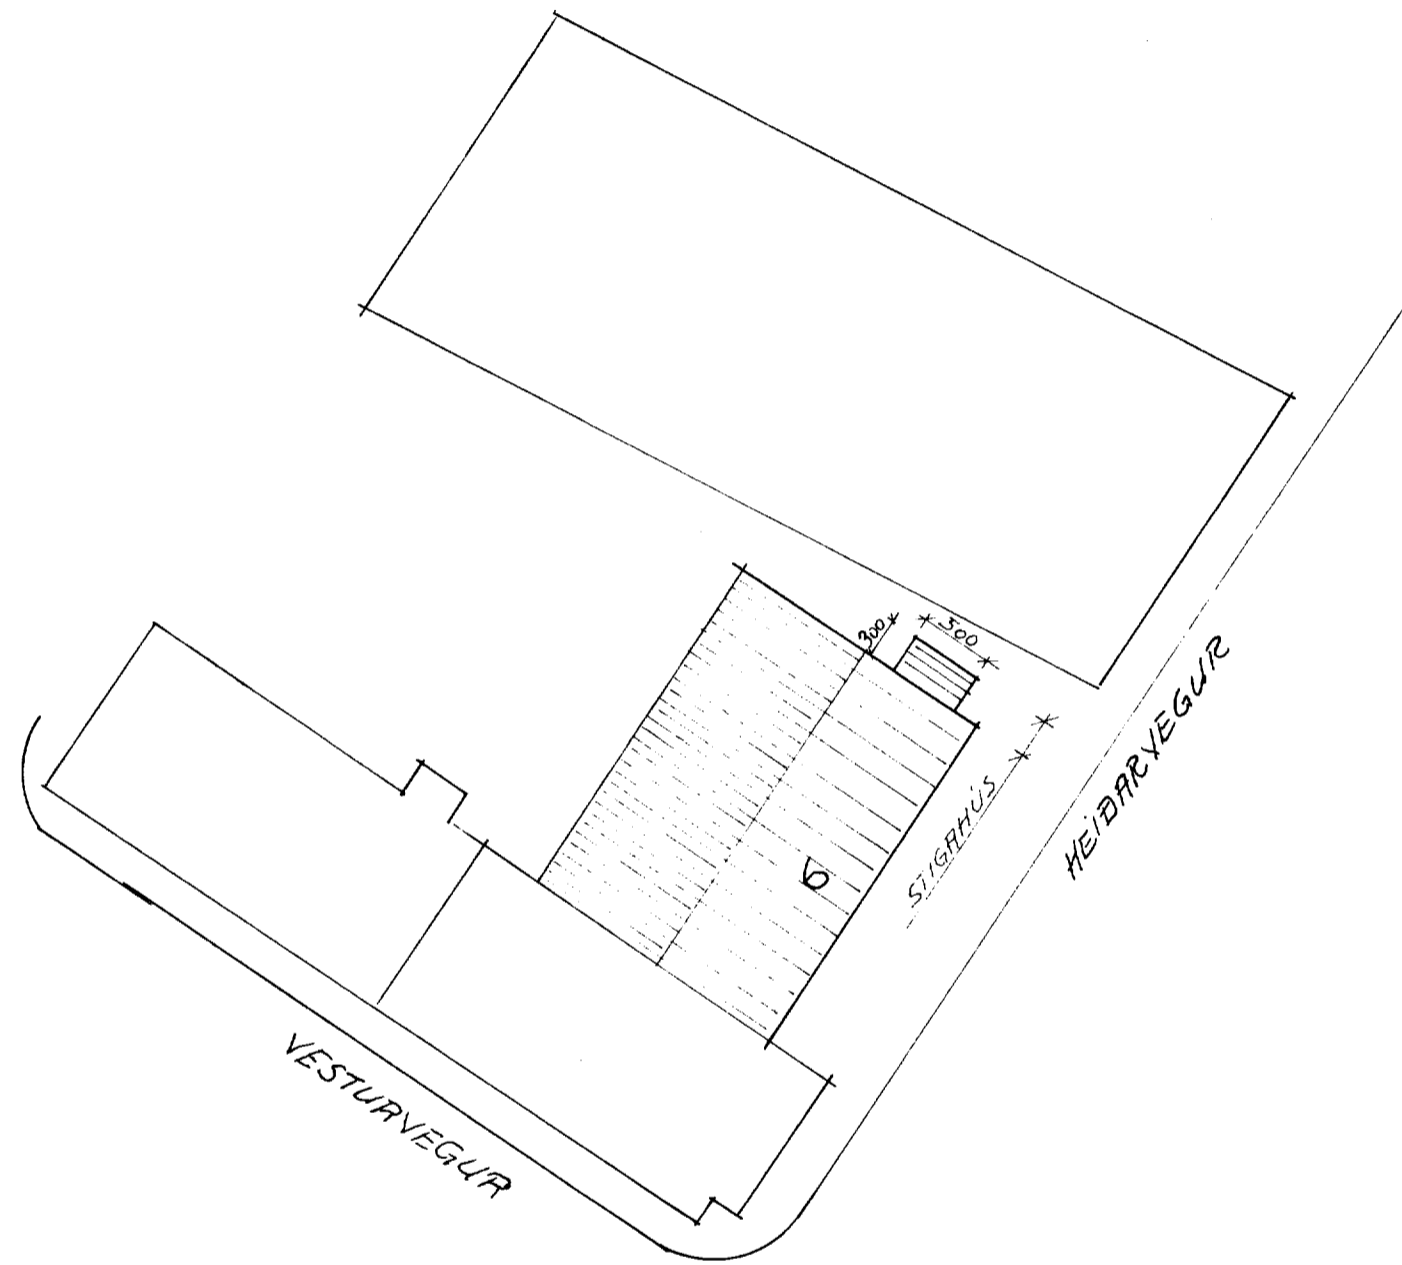

HEIÐARVEGUR 6					
					AFSTÖÐUMYND ER SÝNIR TILLÖGU AÐ STIGAÐÚSI.
BR	DAG	BREYTING			
TEIKNISTOFA SIGURJÓN PÁLSSON TÆKNIFR. FOLDAHRAUNI 37 E 900 VESTM. EYJUM - SÍMI 98-2002			VESTM. EYJAR Þ. MARI 90	KVARDI 1.500	
TEIKN.	REIKN.		VERK	BL. NR.	BR
S.P.					
ATH.	SAMP.			1	