


Sigurður E. Bj.

2 Laskar úr 15 mm krossviði  
negldir með 10 60 mm  
nögnum í hvern laska

Bíraf alosink og þakpappi  
Bardaklæðning 25x150 mm. þrjú 75 mm naglar í hverja sperru  
20 mm loftrymi fyrir ofan einangrun  
Sperrur 48x220 mm  
þakv22 200 mm  
Rakasperruplast  
Rafmagnsgrind 34x45 mm  
13 mm gipsplötur

Treir byggingavinklar á hverja  
sperru bolldir með 10x150 mür-  
boltum gegnum reim og ofani plötu.  
Negldir í sperrur með 5 nögnum  
í hvern vinkel

Reim (Mozetta)  
60x120 mm fura

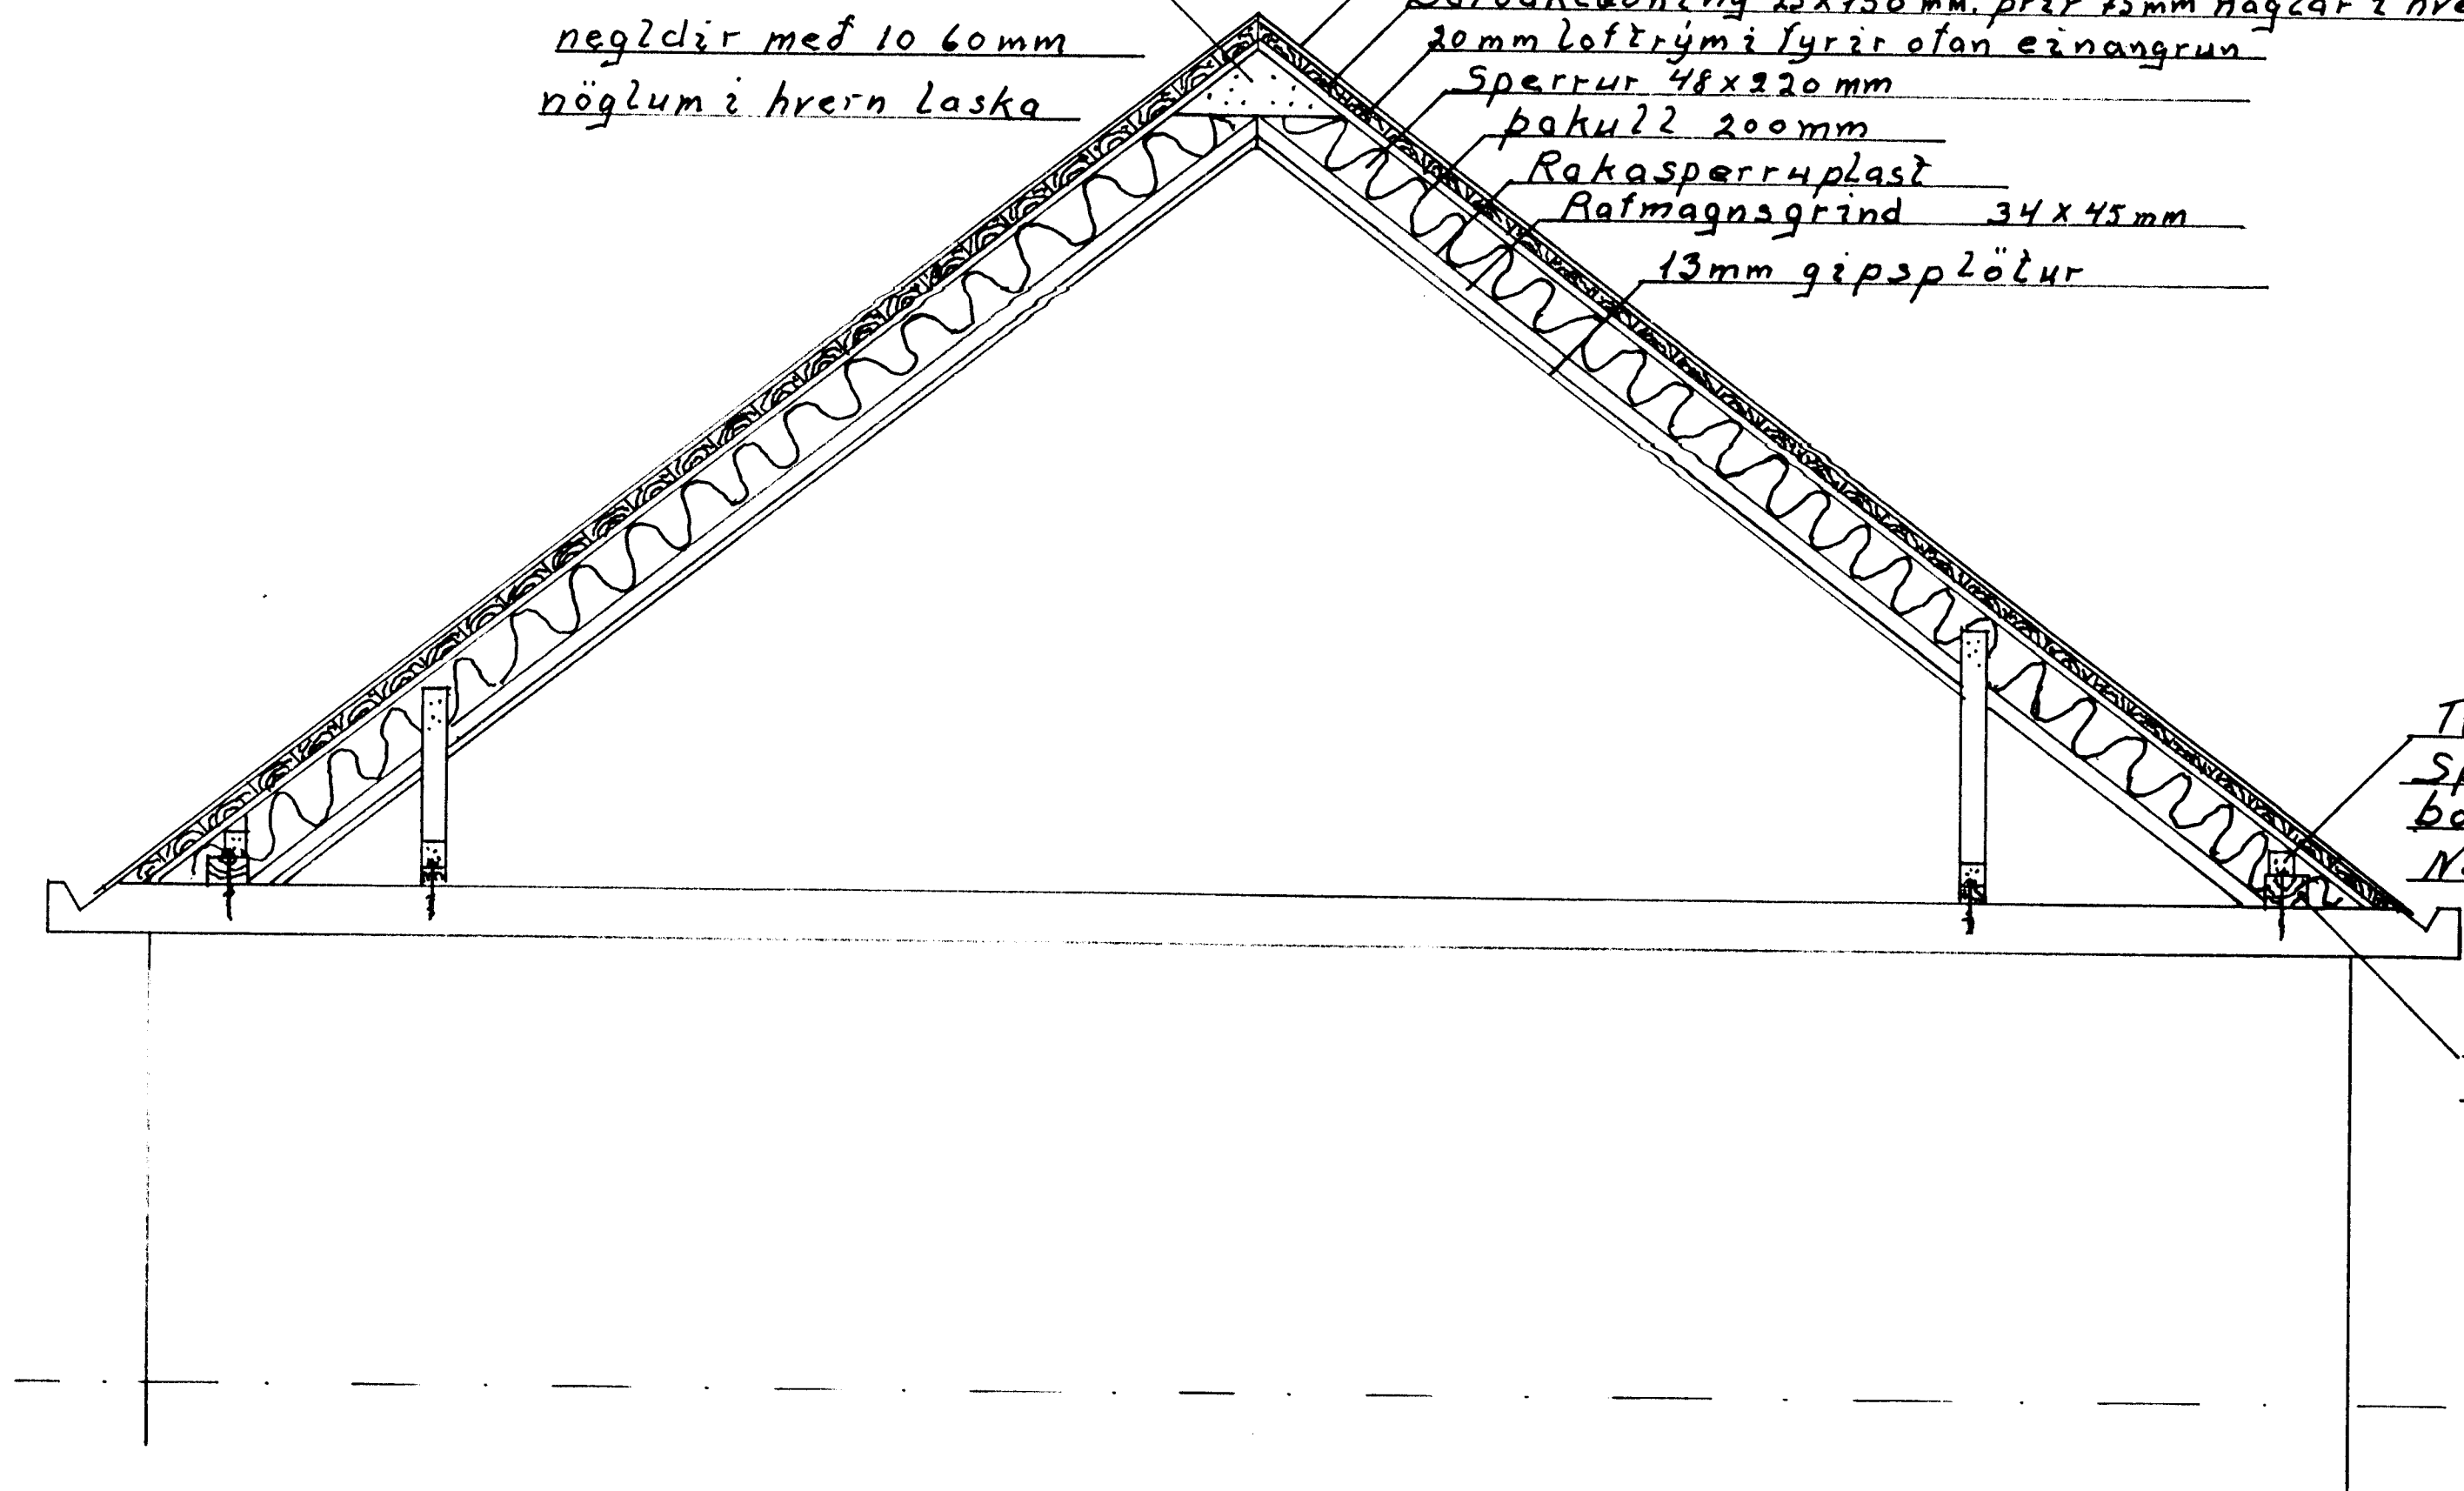

Málak 1:25	Heidarvegur 46 Breiðing á þaki Frágangur á sperrum og festingar, einangrun og klæðningar
Teiknað í maí 2011	Agúst Hreggverðsson AL-130737-3749