GRUNNMYND AF KJALLARA . Nr. 1:50

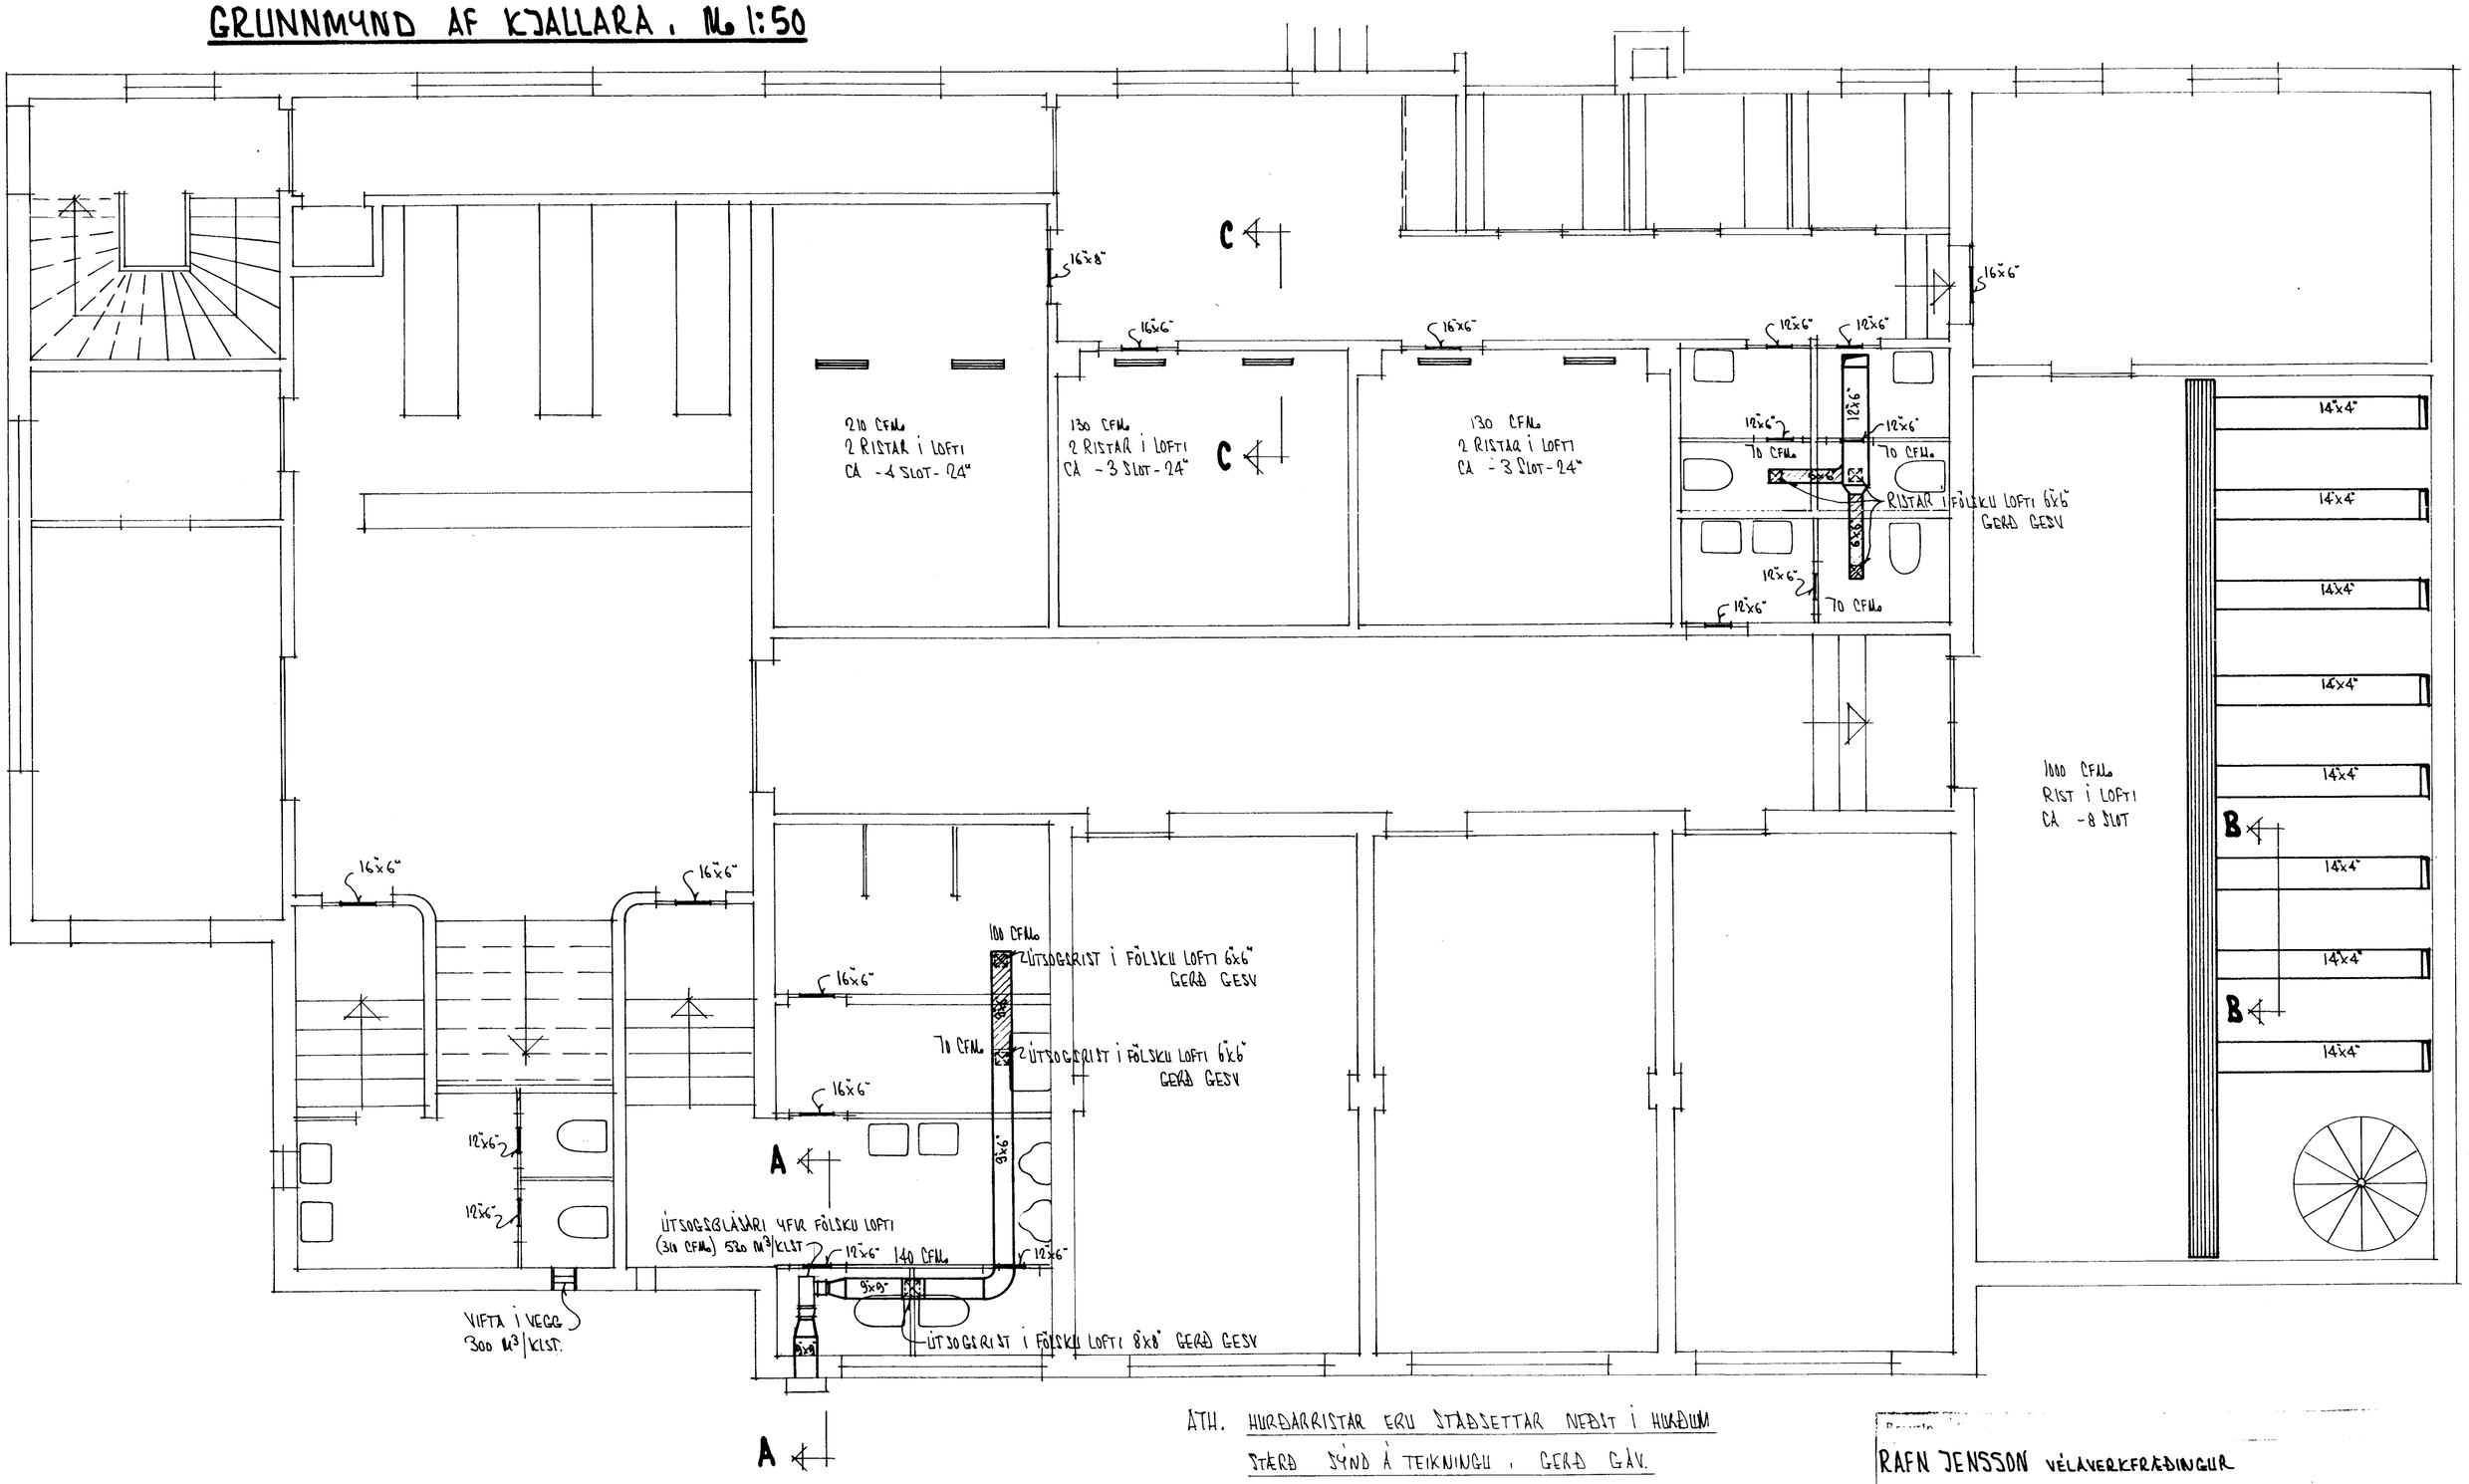

ATH. HURÐARRISTAR ERU STAÐSETTAR NEÐST Í HURÐUM
STÆRÐ SÝND Á TEIKNINGU . GERÐ GÁV.

SKÁSTRIKAR STOKKAR HLJÓÐEINANGRAST AÐ INNAN
MEÐ 1" HLJÓÐEINANGRUN. MÁL Á STOKKUM ERU INNANMÁL.

RAFN JENSSON VÉLAVERKFRÆÐINGUR

1:50 STJÓRNARRÁÐ- OG TÓNSTUNDAH. Í VESTMANNAEYJUM.

LOFTRÆSTILÖGN Í KJALLARA.

11-'67 67-5-5 1