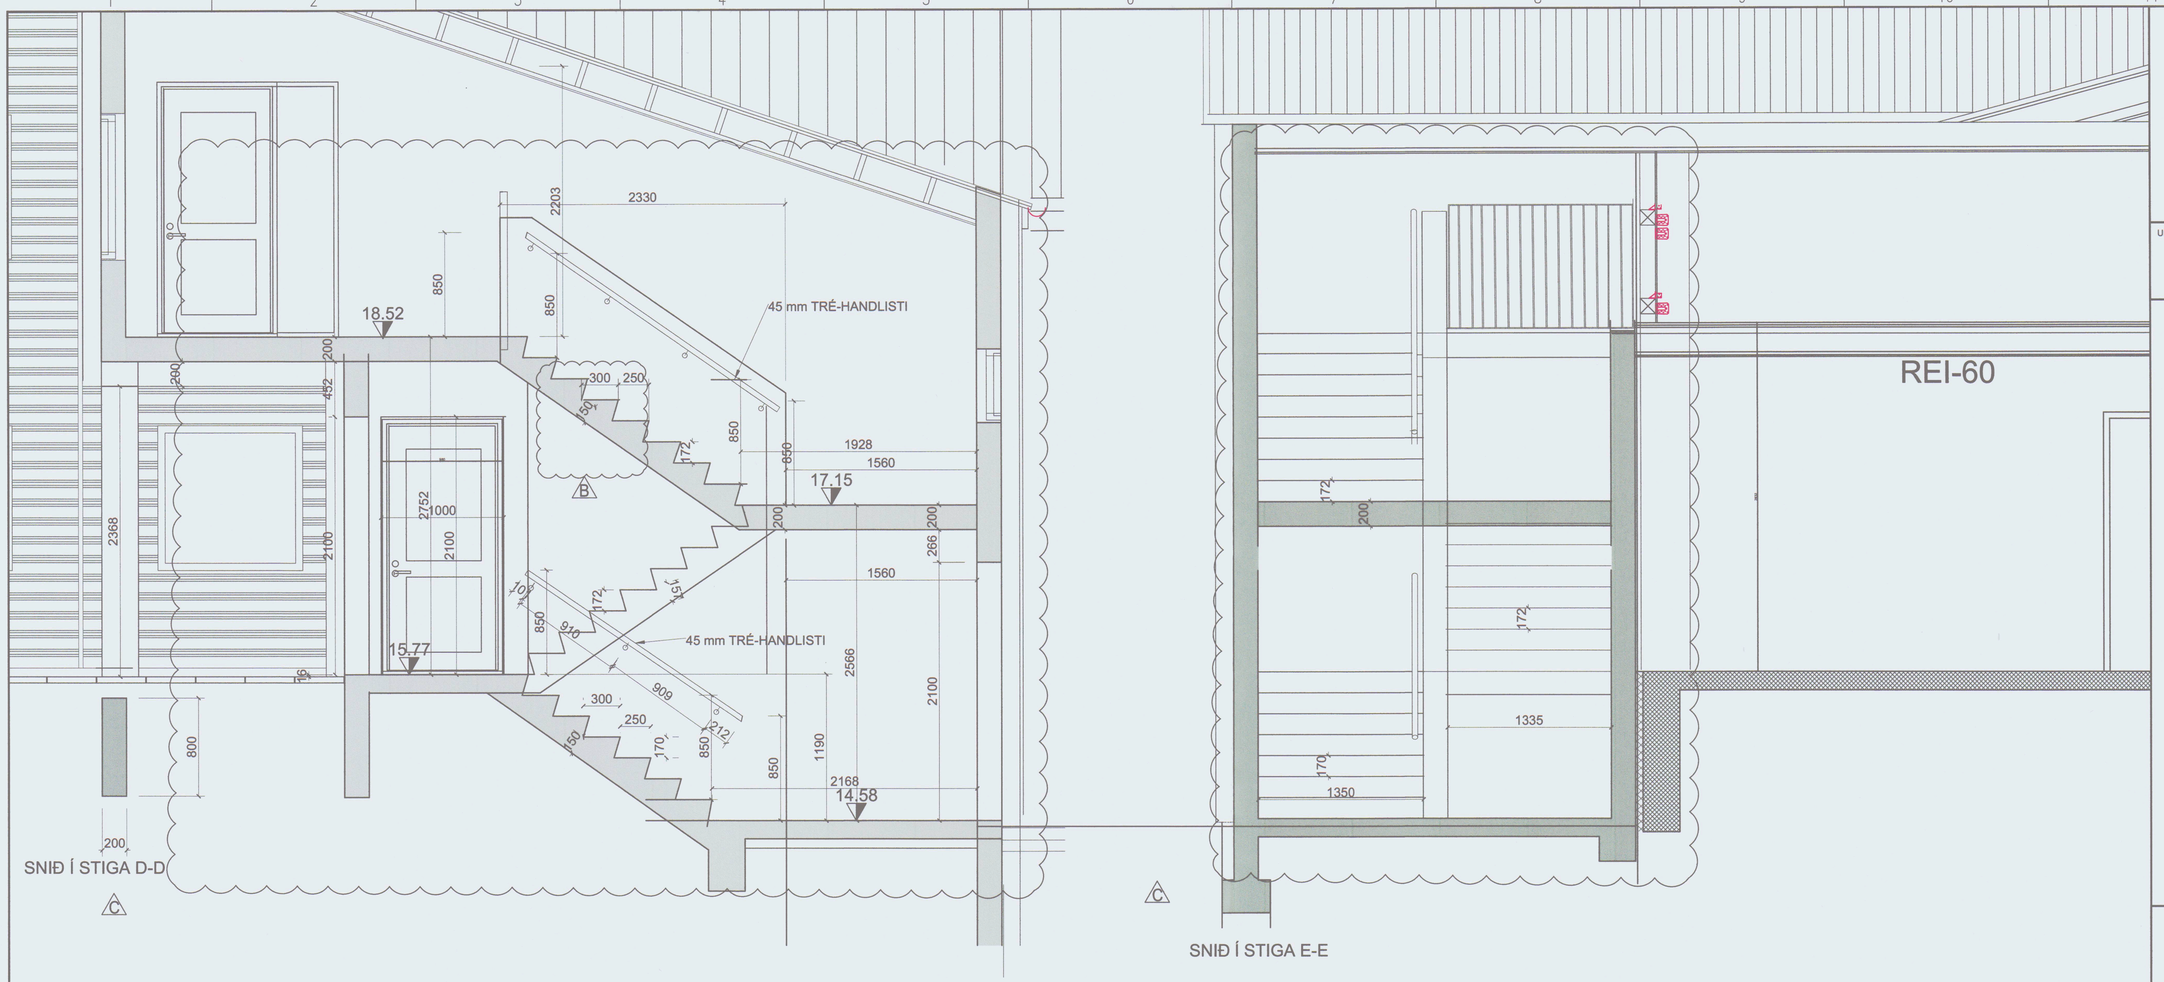

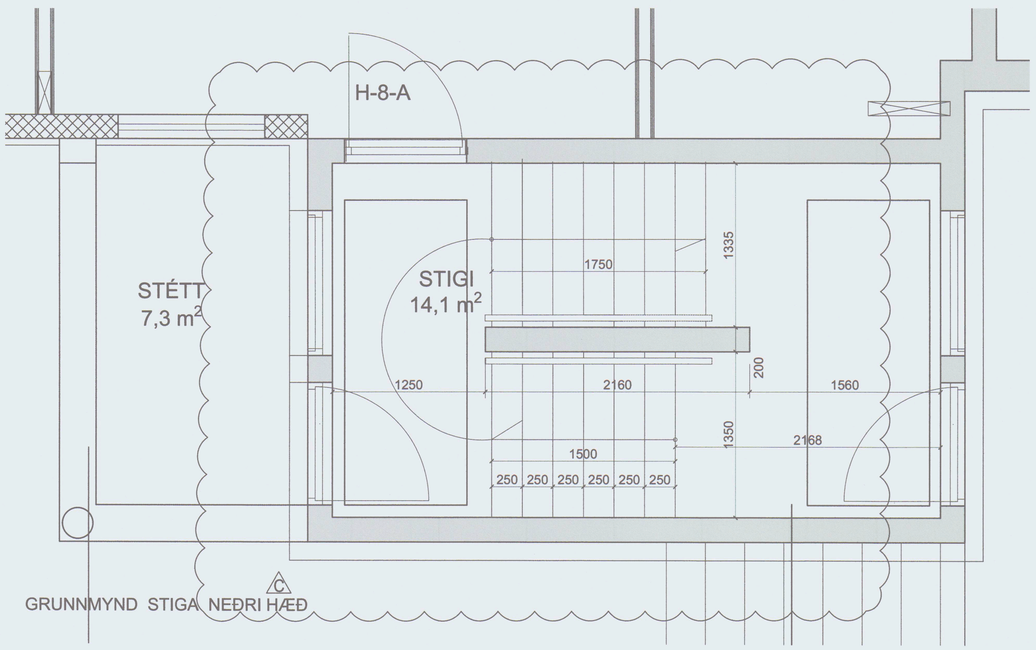

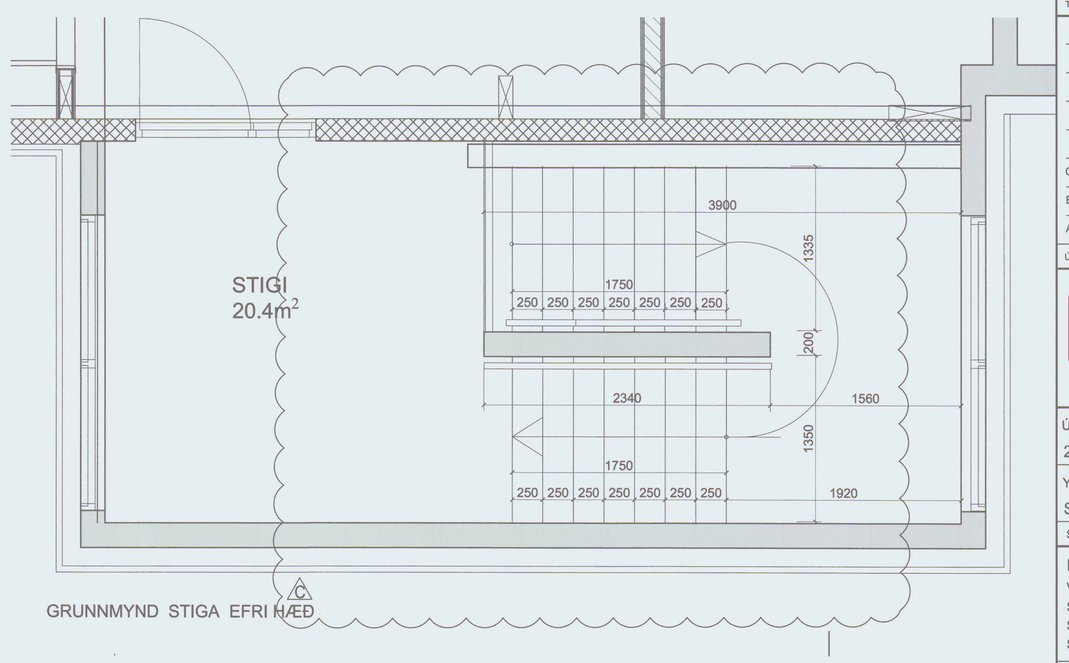

SAMÞYKKT AF BYGGINGARFULLTRÚA
23. OKT. 2020
BYGGINGARFULLTRÚINN Í VESTMANNAEYJUM

UNDIRRITUN SAMRÆMINGARHÖNNUÐAR

C 23.09.20	KÓTAR, STIGI OG HÆÐ ÞREPA	BB	PZ	
B 01.04.2020	FRAMSTIG	BM	BM	BB PZ
A 01.03.20	VERKTEIKNINGAR	BM	PZ	BB PZ
ÚTG DAGS	SKÝRINGAR	TEIK	HANN	RÝNT SAMÞ

tpz teiknistofa
Kirkjuvegi 23 900
Vestmannaeyjum
Sími 481-2711
tpz@teiknistofa.is
www.teiknistofa.is

ÚTG. DAGS	HANNAÐ	MÆLIKVARÐI
20.12.2019	PZ	1:25 (A1) 1:50 (A3)
YFIRFARIÐ	TEIKNAÐ	
SP	RS/BM	

SAMÞYKKT:

HEIÐARVEGUR 14, SLÖKKVISTÖÐ

VESTMANNAEYJUM
SÉRUPPDRÁTTUR
STIGI EFRI OG NEÐRI
SNIÐ D OG E

VERKFANG 1904-1 TEIKNING 115 C

©Öll afnot og afritun teikningar, að hluta eða í heild er háð skriflegu leyfi höfunda

S:\verkefni\A-VERK\19\1904-slokkvistod\600_teikn\610-tpz\DWG\VINNUGOGN\1904-1-heidarvegur_ark.dwg