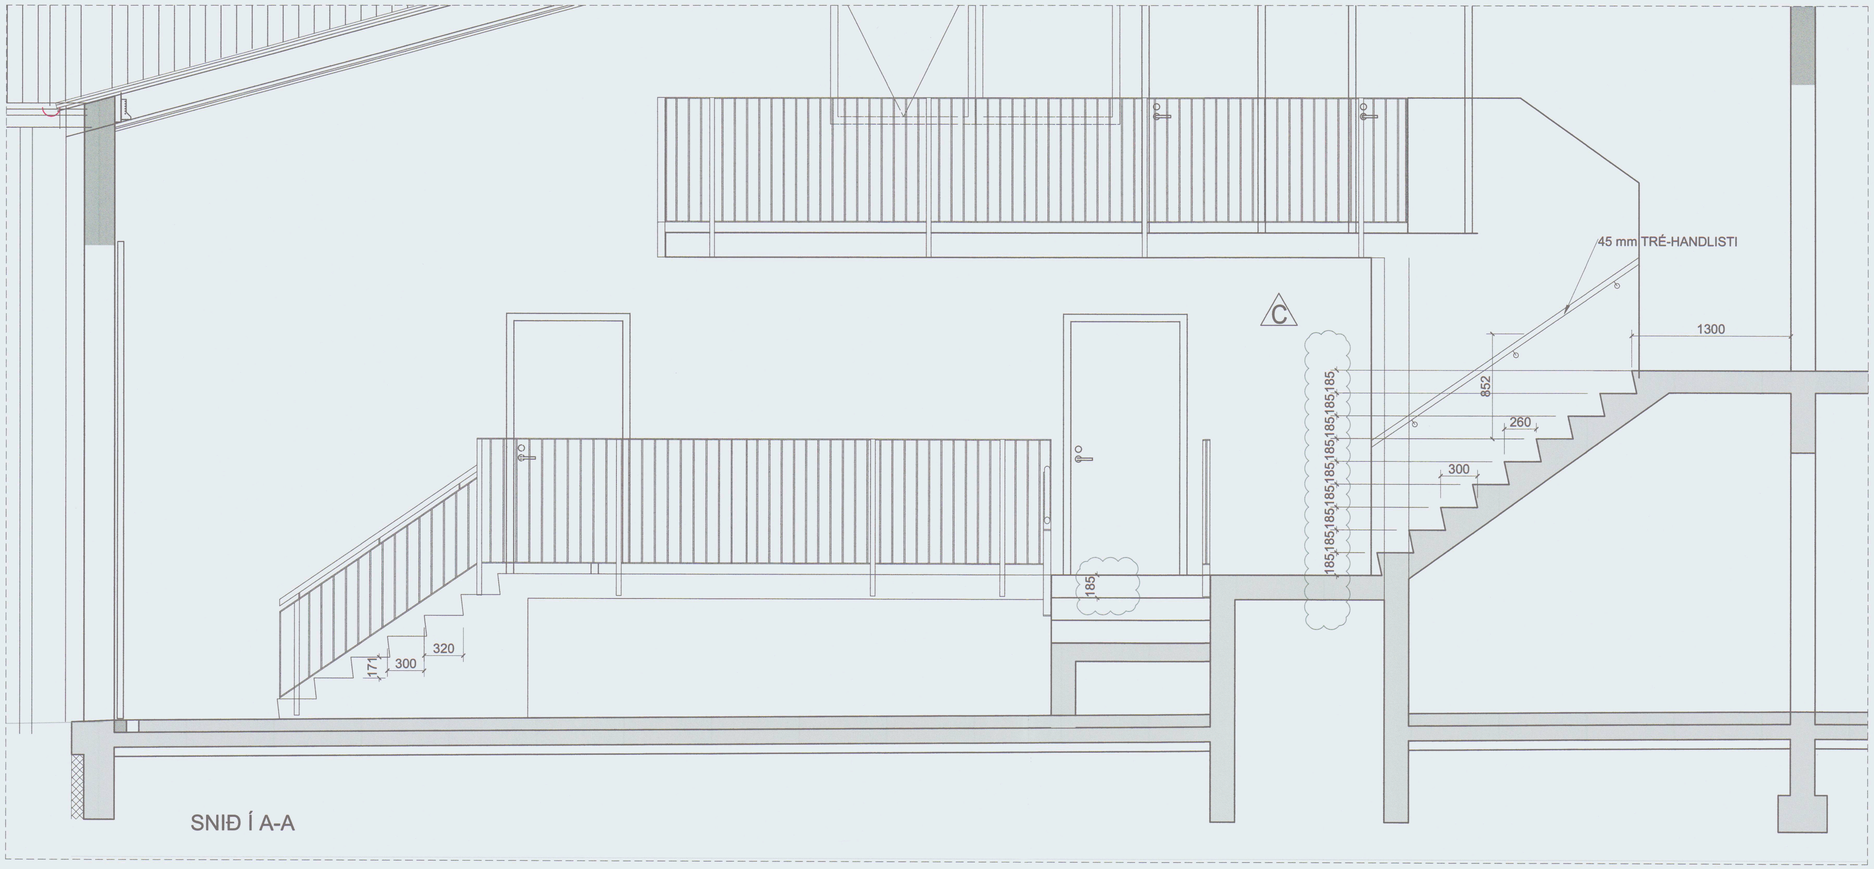

SNIÐ Í A-A

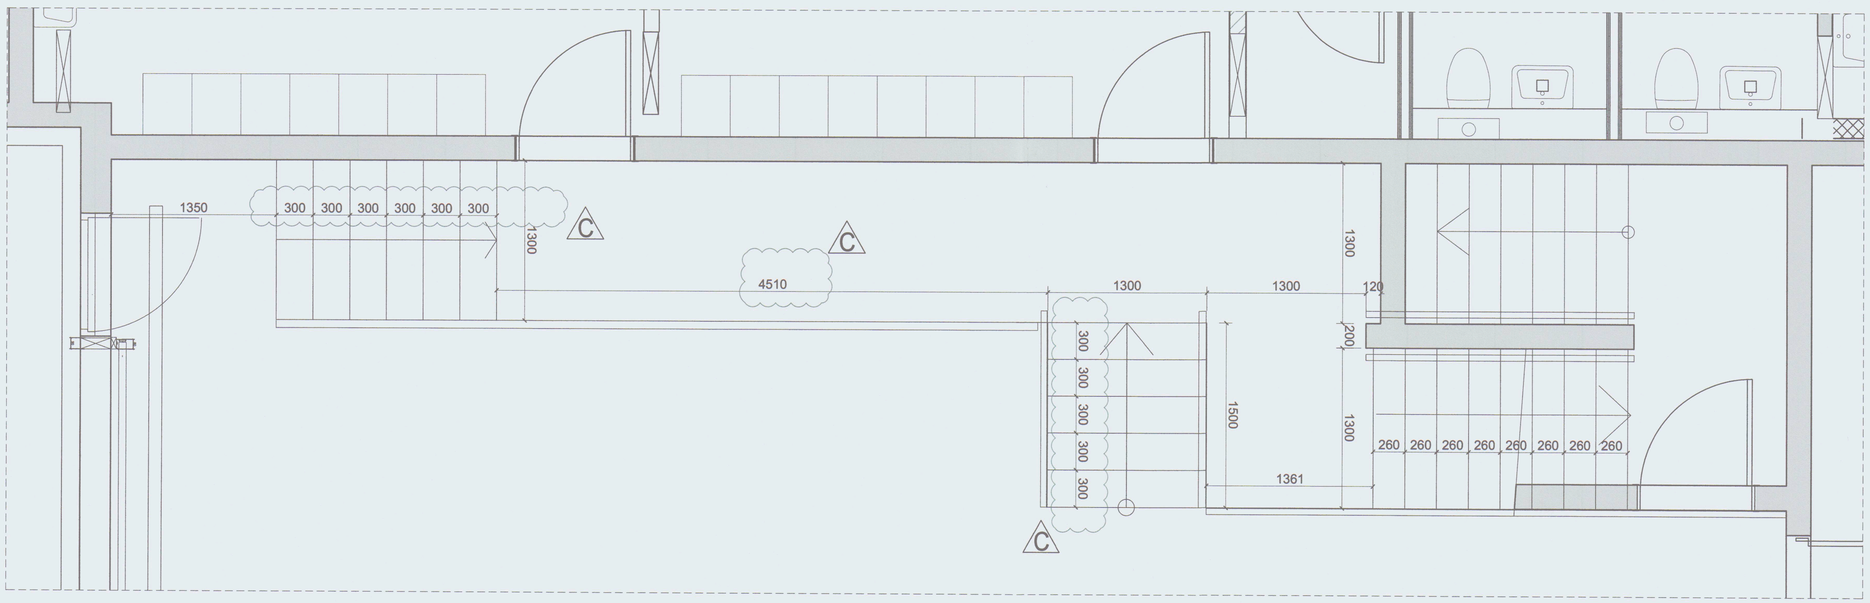

STIGI NEÐRI HÆÐ

SAMÞYKKT AF BYGGINGARFULLTRÚA
23. OKT. 2020
BYGGINGARFULLTRÚINN Í VESTMANNAEYJUM

UNDIRRITUN SAMRÆMINGARHÖNNUÐAR

C	20.08.2020	FRAM- OG UPPSTIG	BM	BB	BB PZ
B	01.04.2020	SMÁVÆGILEGAR	BM	BM	BB PZ
A	01.03.20	VERKTEIKNINGAR	BM	PZ	BB PZ
ÚTG	DAGS	SKÝRINGAR	TEIK	HANN	RÝNT SAMÞ

TILVÍSUN

tpz teiknistofa
Kirkjuvegi 23 900
Vestmannaeyjum
Sími 481-2711
tpz@teiknistofa.is
www.teiknistofa.is

ÚTG. DAGS	HANNAÐ	MÆLIKVARÐI
20.12.2019	PZ	1:25 (A1)
YFIRFARIÐ	TEIKNAÐ	1:50 (A3)
SP	RS/BM	

SAMÞYKKT: 120742-3379

HEIÐARVEGUR 14, SLÖKKVISTÖÐ
VESTMANNAEYJUM
SÉRUPPDRÁTTUR
STIGI Í SAL
GRUNNMYND OG SNIÐ

VERKFANG 1904-1 TEIKNING 116 C

©Öll athot og afritun teikningar, að hluta eða í heild er háð skriflegu leyfi höfunda

S:\verkefni\A-VERK\19\1904-slokkvistod\600_teikn\610-tpz\DWG\VINNUGOGN\1904-1-heidarvegur_ark.dwg