




FRÁGANGUR Á PEXLEIÐSLU GEGNUM STEYPT GÓLF

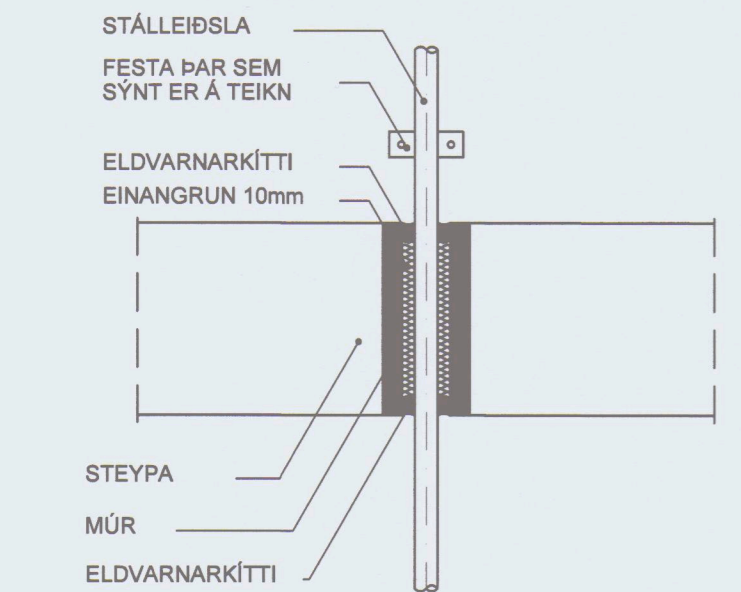


FRÁGANGUR Á STÁLLEIÐSLU GEGNUM STEYPT GÓLF

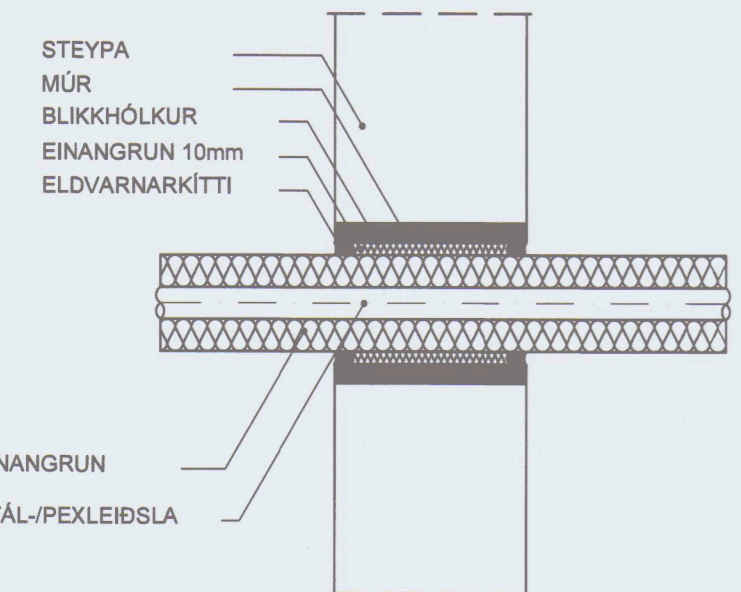



FRÁGANGUR Á STÁL-/PEXLEIÐSLU GEGNUM STEYPTAN VEGG

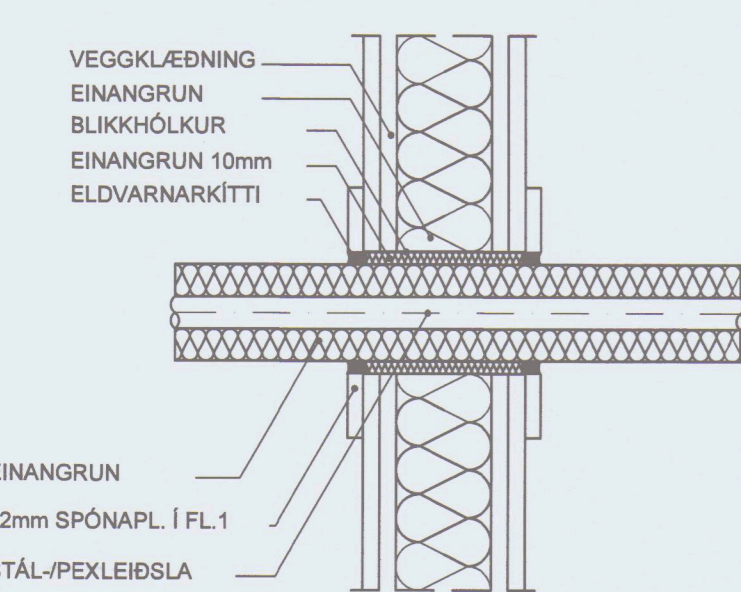


FRÁGANGUR Á STÁL-/PEXLEIÐSLU GEGNUM LÉTTAN VEGG

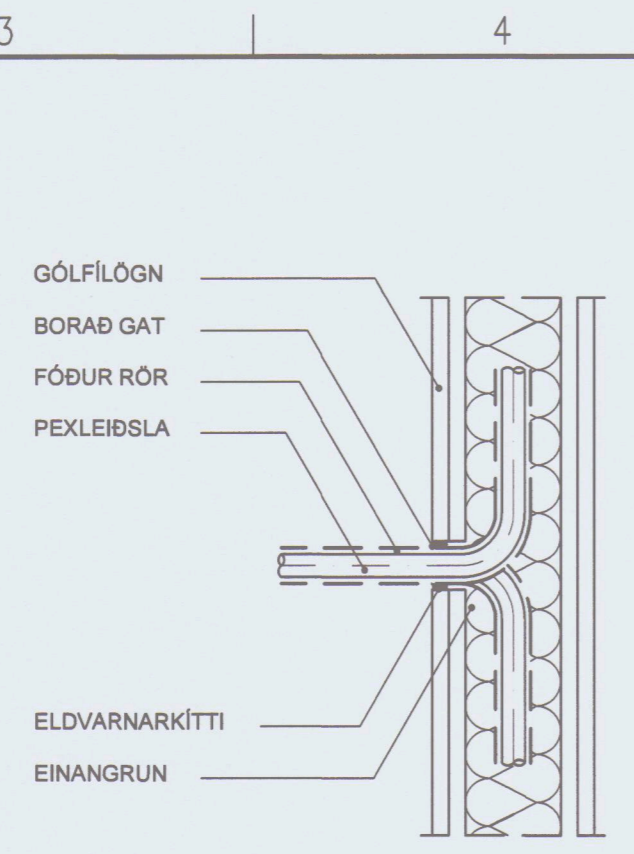

BRUNAPÉTTING Á PEXLEIÐSLU Í FÓÐURRÖRI Í GEGNUM KLÆÐNINGU

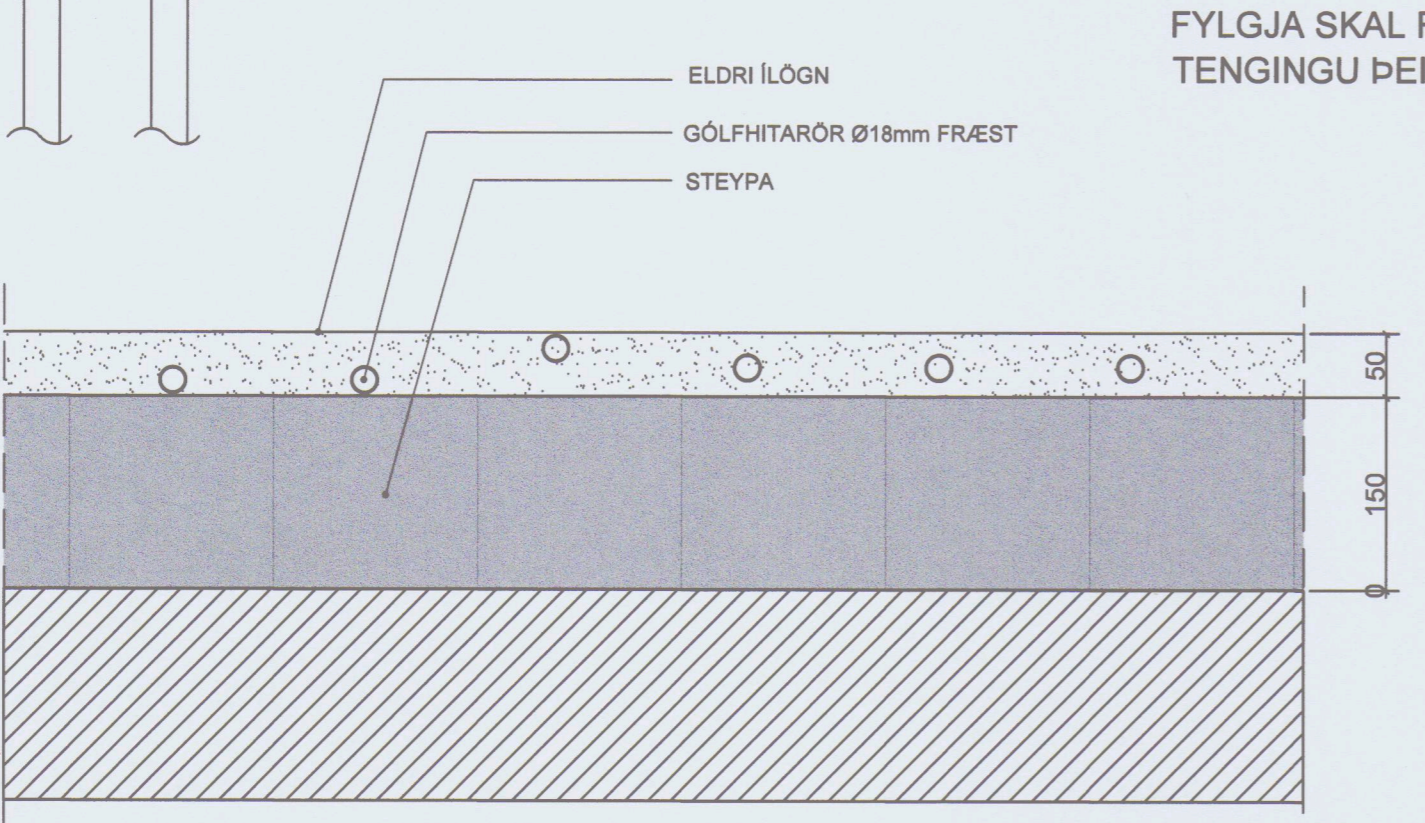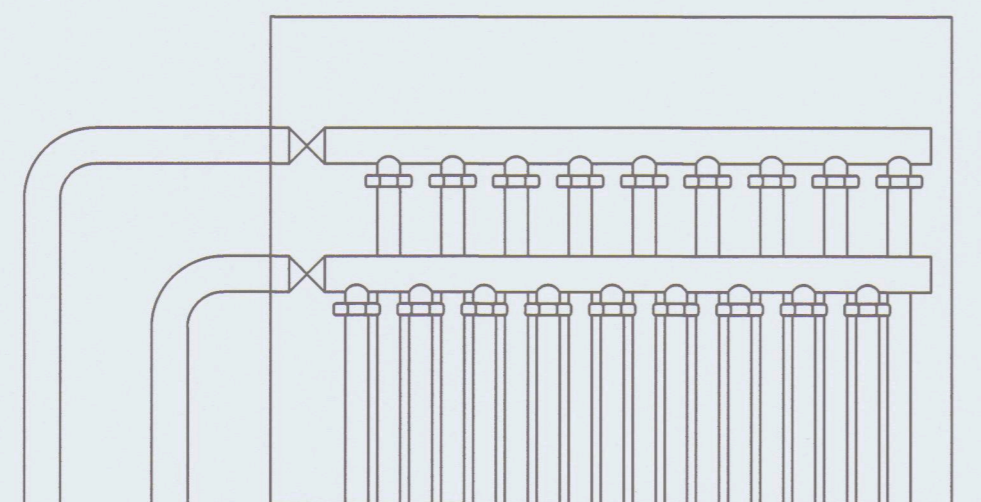

FRÁGANGUR LAGNA Í GÓLFI Í STARFSMANNAÆÐSTÖÐU (NIÐRI)

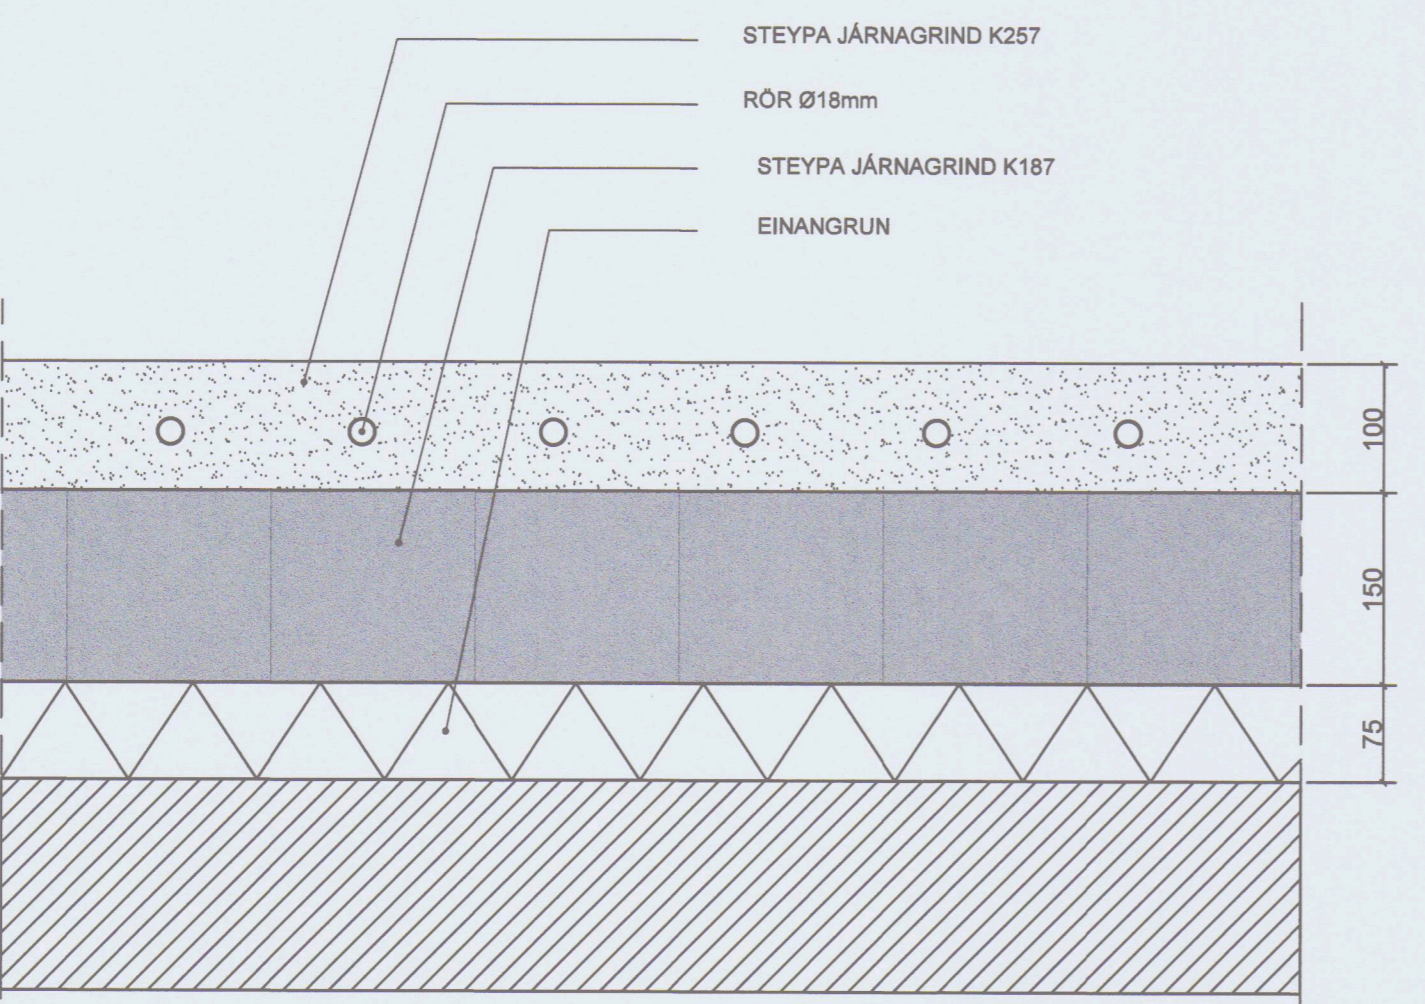

FRÁGANGUR LAGNA Í GÓLFI SLÖKKVISTÖÐ

ADRAR SKÝRINGAR:

RÖR Í VATNSLÖGN ÚR ALPEX SKV. DIN 16892/3 OG RYÐFRÍU STÁL (RS) ASI 316. RÖR Í VATNSLÖGN SKULU ÞOLA 70°C SAMFELT VIÐ 0,7 Mpa VINNUÞRÝSTING TENGISTYKKI SKULU VERA ÚR AFSINKUNARÞOLNU MESSING OG HÆFA RÖRUM FÓÐURRÖR SKULU VERA ÚR PE (POLYETHYLEN)

RYÐFRÍAR PÍPUR (RS) SKULU VERA MIÐLUNGÞYKKAR MEÐ ÞRYKKTUM TENGISTYKKUM.

BIL MILLI FESTINGA LÁRÉTTA LEIÐSNA SKAL VERA SAMKV. FORSKRIFT FRAMLEIÐANDA RÖRANNA EN ÞÓ MEST MEÐ 2 M MILLIBILI.

SÝNILEGAR LEIÐSLUR MÆST TÖPPUNARSTAÐ SKULU VERA ÓEINANGRADAR.

LEIÐSLUR AÐRAR EN LEIÐSLUR Í FÓÐURRÖRUM OG SLÖKKVILÖGN SKAL EINANGRA MEÐ STEINULLARHÖLKUM.

ÞYKKT EINANGRUNAR SAKL VERA SEM HÉR SEGIR:
 10 - 20mm (3/8" - 3/4")
 25 - 40mm (1" - 1 1/2")
 50 - 100mm (2" - 4")

RAKAVEJJA SKAL RYÐFRÍA LEIÐSLUR FYRIR KALT VATN MEÐ SISÁLPAPPÍR UNDIR EINANGRUN.

LEIÐSLUR FYRIR HEITT- OG KALT VATN SKAL VEFJA MEÐ PLASTI UTAN UM EINANGRUN.

KERFIÐ SKAL ÞOLA 0,7 Mpa VINNUÞRÝSTINGUR OG PRÓFAST MEÐ 1,0 Mpa ÁÐUR EN LEIÐSLUR ERU HULDAR.

ALLT EFNÍ OG FRÁGANGUR KERFISINS SÉ Í SAMRÆMI VIÐ ÁKVÆÐI ÍST 67 OG GILDANDI REGLUGERÐIR.


FYLGJA SKAL FYRIRMÆLUM FRAMLEIÐANDA RÖRANNA UM MEFERÐ, LAGNINGU OG TENGINGU PEIRRA.

LAGNIR

- STOFN HITAVEITA FRAMRÁS
- STOFN HITAVEITA BAKRÁS
- STOFN KALT VATN
- NEYSLUVATN KALT
- NEYSLUVATN HEITT
- NEYSLUVATN HRINGRÁS
- HITAKERFI BAKRÁS
- HITAKERFI FRAMRÁS
- VATNSÚÐAKERFI
- SLÖKKVIVATN

TAFLA YFIR TÖPPUNARSTAÐI OG GRUNNRENNSLISGILDI, qn

TÆKI				KALT VATN	HEITT VATN
TÁKN	HEITI TÆKIS	qn 1/s	FJÖLDI	SUMMA qn	SUMMA qn
HL	HANDLAUG	0,1	10	1,0	1,0
VS	VATNSSALERNI	0,1	7	0,7	0
BK	BAÐKAR	0,2	0	0	0
SB	STEYPIBAÐ	0,2	4	0,8	0,4
BI	SKOLSKÁL (BIDET)	0,2	0	0	0
EV	ELDHÚSVASKUR	0,2	1	0,2	0,2
UP	UPPÞVOTTAVÉL	0,2	1	0,4	0,4
SV	SKOLVASKUR	0,2	5	1,0	1,0
ÞV	ÞVOTTAVÉL	0,2	2	0,4	0,4
DF	DRYKKJREFONTUR	0,1	0	0,1	0
HEILDARSUMMA GRUNNRENNSLISGILDI 1/a:				4,5	3,8
MESTA SAMTÍMARENNSLI 1/a:				0,6	0,5

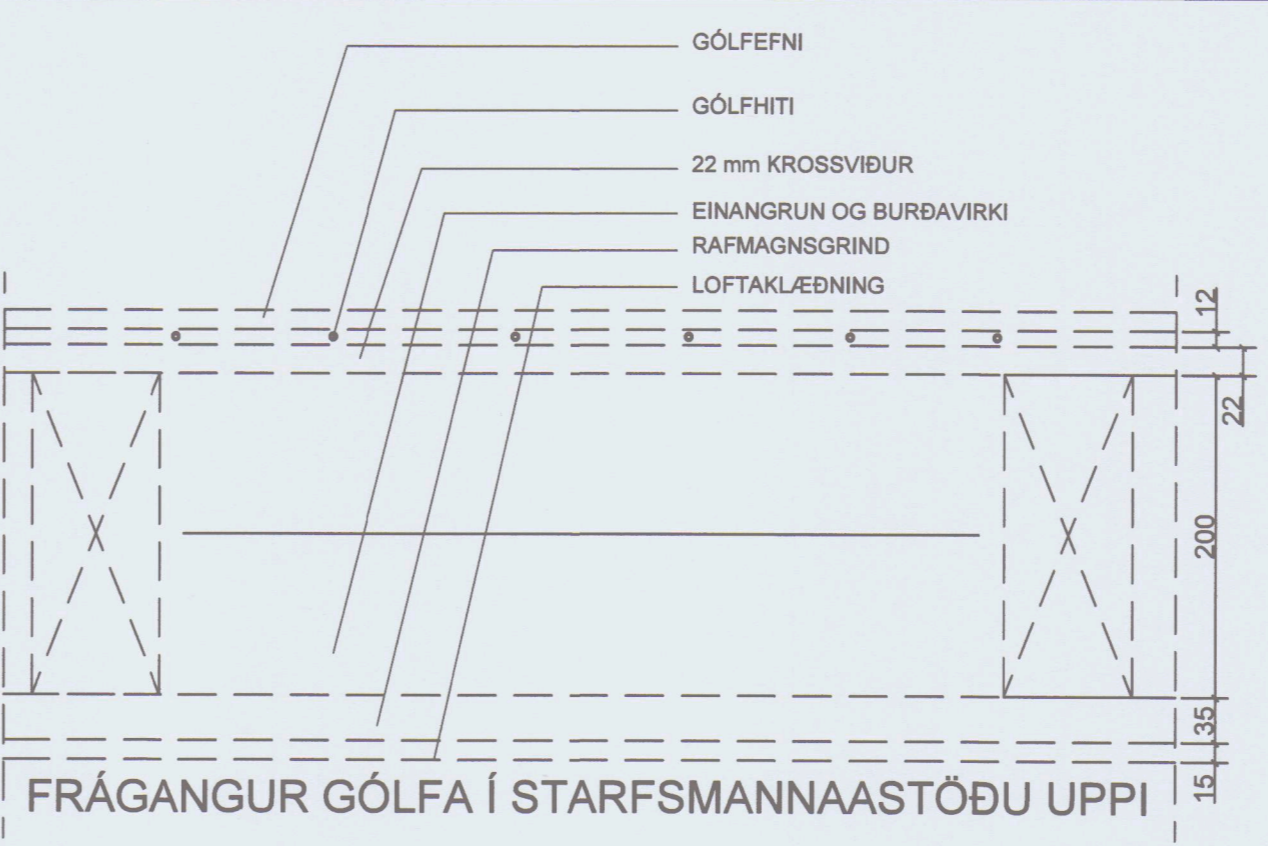

SÁMÞYKKT AF BYGGINGARFULLTRÚA
 15. MAI 2023
 BYGGINGARFULLTRÚNIN Í VESTMANNNAEYJUM

UNDIRRITUN SAMRÆMINGARHÖNNUDAR
Tybjörgu Þórguðsson 270623-056

TILVÍSUN

A 01.03.2020 VERKTEIKNINGAR BM BM BB BB

ÚTG. DAGS SKÝRINGAR TEIKN. HANN RÝNT SAMP

tpz teiknistofa
 Kirkjuvegi 23 900 Vestmannaeyjum Sími 481-2711 tpz@teiknistofa.is www.teiknistofa.is

ÚTG. DAGS	HANNAD	MÆLIKVARDI
20.12.2019	BB	ENGIN
YFIRFARID	TEIKNAD	
PZ	BB/RTS	

SÁMÞYKKT: *Tybjörgu Þórguðsson 270623-056*

SLÖKKVISTÖÐ VESTMANNNAEYJA
 HEIÐARVEGI 14
 LAGNIR
 SKÝRINGARBALAÐ
 NEYSLUVATN

VERKFRANG 1904-1 TEIKNING 0.320 A