TEIKNITÁKN OG MERKINGAR

- LOKI
- HEMILL
- EINSTREYMISLOKI
- HITAMÆLIR
- TÆMINGARKRANI
- ① MÓTORLOKI
- ② MÓTORLOKI
- ① HRINGRÁSARDÆLA
- ② HRINGRÁSARDÆLA,
- HITANEMI
- MÓTORLOKI
- STILLITÉ
- LOFTTÆMING

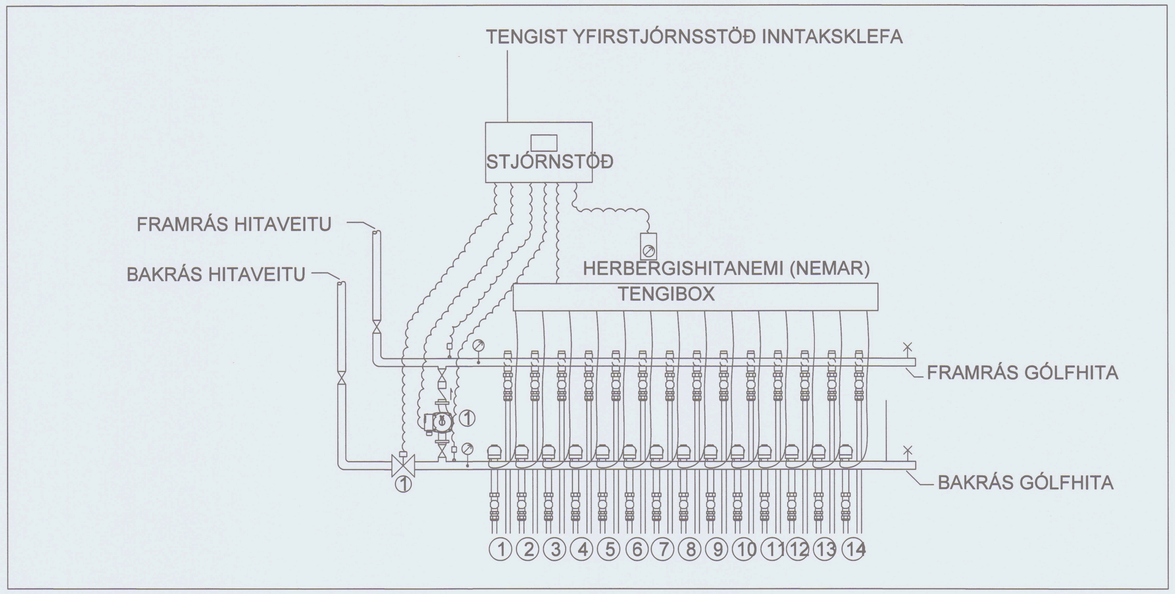

TENGIGRINDUR GÓLFHITA FJÖLDI STÚTA SJÁ GRUNNMYNDIR

SAMÞYKKT AF BYGGINGARFULLTRÚA
15. MAÍ 2023
BYGGINGARFULLTRÚINN Í VESTMANNAEYJUM

UNDIRRITUN SAMRÆMINGARHÖNNUÐAR

GÓLFHITALÖGN:

RÖR Í GÓLFHITALÖGN SKULU VERA Ø20mm ÚR PEX, (KROSSBUNDIÐ HD POLYETHYLEN) EÐA SAMBÆRILEGT, MEÐ SÚREFNISFLÆÐIVÖRN SAMKV. DIN 4726.

ÖLL TENGISTYKKU SKULU HÆFA LAGNAEFNI.

FJARLÆGÐ RÖRS FRÁ ENDANLEGUM ÚT- OG INNVEGGJUM SKAL VERA 100mm. BIL MILLI RÖRA SKAL VERA c/c 100mm TIL c/c 250mm. ÞAR SEM RÖRIN LIGGJA Í GEGNUM EÐA UNDIR VEGGI OG Í VEGG EÐA GÓLFRAUFUM SKAL EINANGRA ÞAU MEÐ SVAMPHÓLKUM EÐA ÁLÍKA EFNI.

HEIMILT ER AÐ HLIÐRA TIL GÓLFHITALÖGNUM ÞAR SEM LAGNALEIÐIR VIÐ ÖNNUR VEITUKERFI SKERAST.

FYLGJA SKAL FYRIRMÆLUM FRAMLEIÐANDA VIÐ MEÐFERÐ, FESTINGAR, OG FRÁGANG RÖRA OG TENGISTYKKJA.

FORSENDUR OG SKÝRINGAR

FRAMRÁSARHITI =45°C
BAKRÁSARHITI=20°C
ÚTIHITI =-15°C
INNIHITI =20-24°C
FRÁGANGUR Á GÓLFHITA SKAL VERA SKV. FYRIRMÆLUM FRAMLEIÐANDA.
GÓLFHITAKERFI ER STJÓRNAÐ AF MÓTORLOKA Í BAKRÁS SEM TENGDUR STJÓRNSTÖÐ, SEM NEMUR BOÐ FRÁ NEMUM Í FRAMRÁS GÓLFHITAKERFIS OG BAKRÁS HITAKERFIS.
STJÓRNSTÖÐ STJ´NAR KERFI EFTIR VEÐURSTÖÐ OG ÓSK-GILDI GOLFHITAKERFIS. MOTORLOKA NEMA BOÐ FRÁ STJÓRNSTÖÐ HITAKISTNA SEM FÁ BOÐ FRÁ HERBERGISHITANEMUM.

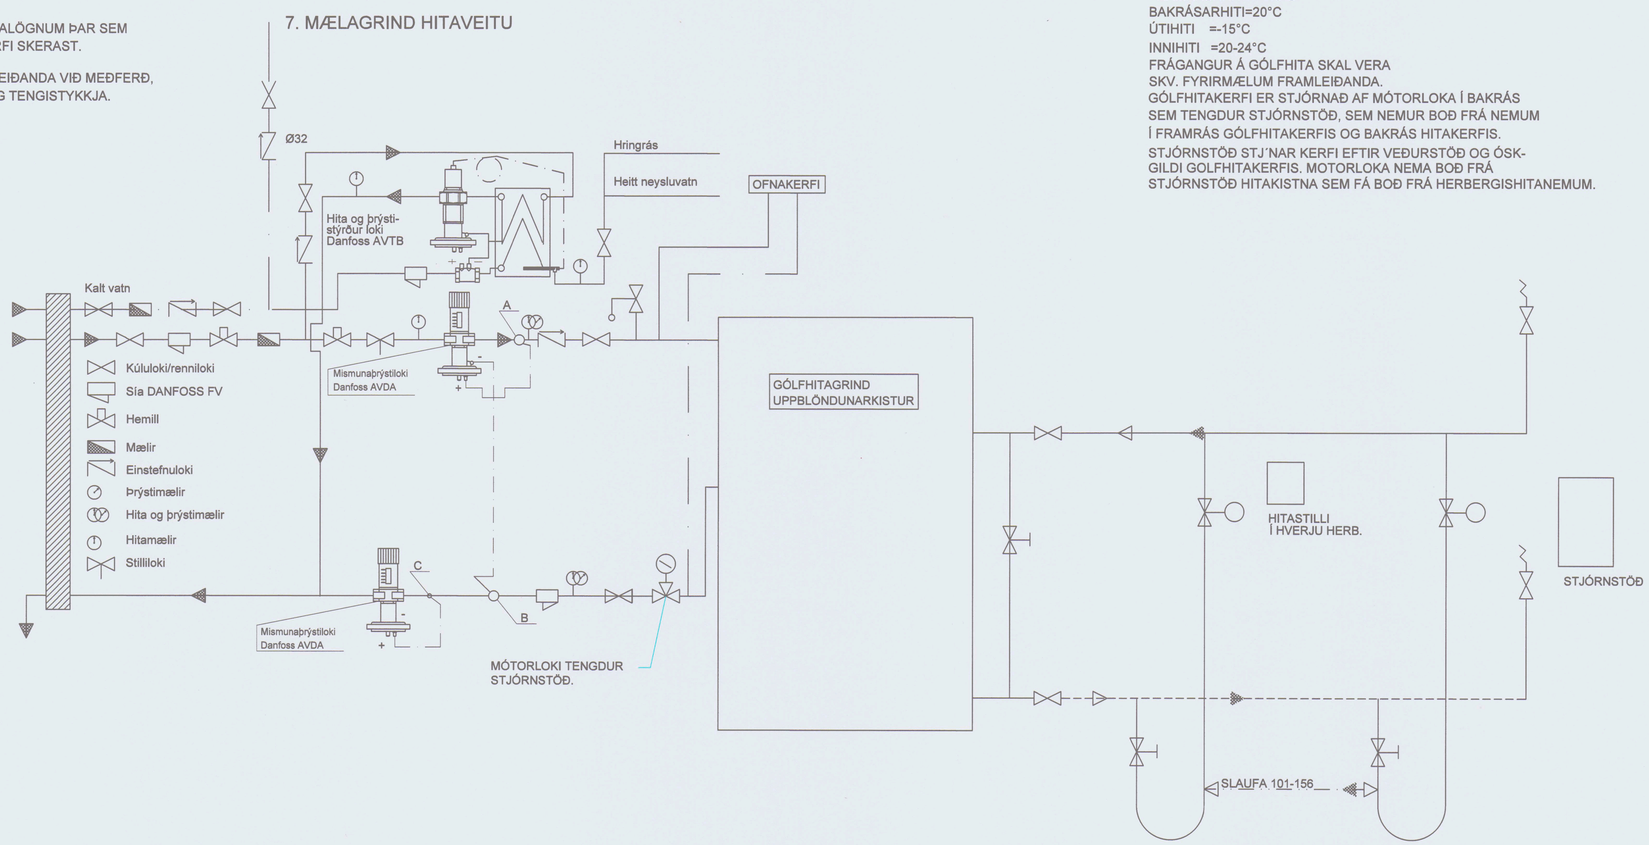

TILVÍSUN

ÚTG	DAGS	SKÝRINGAR	TEIK	HANN	RÝNT	SAMÞ
A	01.03.2020	VERKTEIKNINGAR	BM	BM	BB	BB

tpz teiknistofa
Kirkjuvegi 23 900
Vestmannaeyjum
Sími 481-2711
tpz@teiknistofa.is
www.teiknistofa.is

ÚTG. DAGS	HANNAÐ	MÆLIKVARÐI
20.12.2019	BB	ENGIN
YFIRFARIÐ	TEIKNAÐ	
PZ	BB/RTS	

SAMÞYKKT:

SLÖKKVISTÖÐ VESTMANNAEYJA
HEIÐARVEGI 14
LAGNIR
SKÝRINGARBALAÐ
HITALAGNIR

VERKFANG 1904-1 TEIKNING 0.330 A

S:\verkefni\A-VERK\19\1904-slokkvistod\600_teikn\610-tpz\DWG\VINNUGOGN\1904-1 heidavegur_Lagnir-reynd.dwg

©Öll afrit og afritun teikninga, að hluta eða í heild er háð skriflegu leyfi höfunda