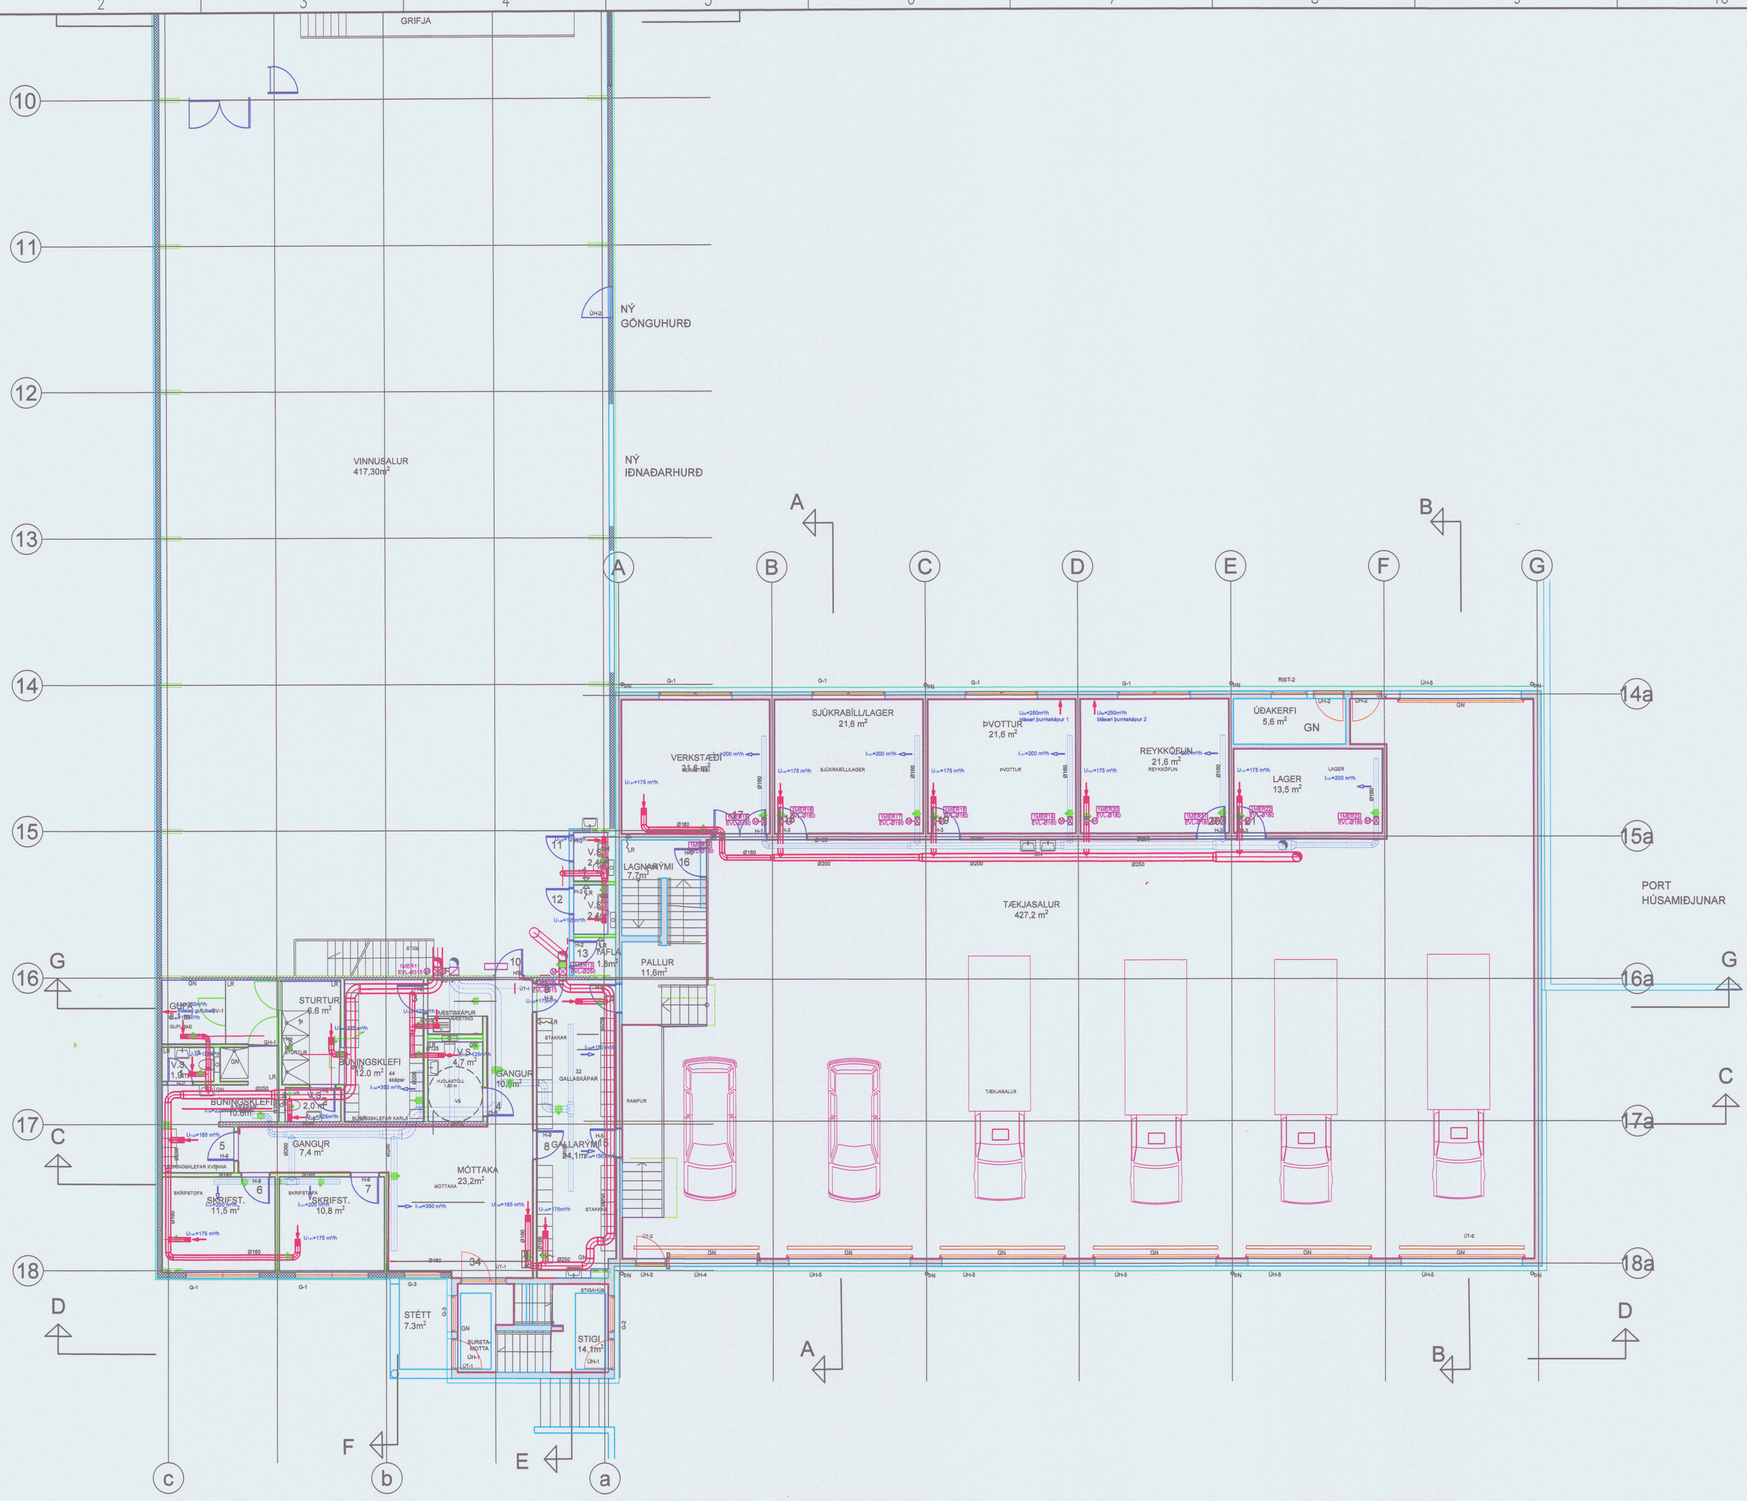

SAMÞYKKT AF BYGGINGARFULLTRÚA
15. MAÍ 2023
BYGGINGARFULLTRÚINN Í VESTMANNAEYJUM

UNDIRRITUN SAMRÆMINGARHÖNNUÐAR

TILVÍSUN

B 20.07.2022 REYNDARTEIKNING
A 01.03.2020 VERKTEIKNING

ÚTG DAGS SKÝRINGAR TEIK HANN RÝNT SAMÞ

tpz teiknistofa
Kirkjuvegi 23 900
Vestmannaeyjum
Sími 481-2711
tpz@teiknistofa.is
www.teiknistofa.is

ÚTG. DAGS	HANNAÐ	MÆLIKVARÐI
25.05.2021	BB	1:50 (A:1)
YFIRFARIÐ	TEIKNAÐ	1:100 (A:3)
BB	RS	

SAMÞYKKT:

SLÖKKVISTÖÐ
HEIÐARVEGUR 14
LAGNIR
LOFTRÆSTING 1. HÆÐ
GRUNNMYND

VERKFANG 1904-1 TEIKNING 1-341 B

S:\verkefni\A-VERK\19\1904-slokkvistod\600_teikn\610-tpz\DWG\VINNUGOGN\1904-1 heidavegur_salur-loft-reynd.dwg

©Öll afnot og afritun teikninga, að hluta eða í heild er háð skriflegu leyfi höfunda