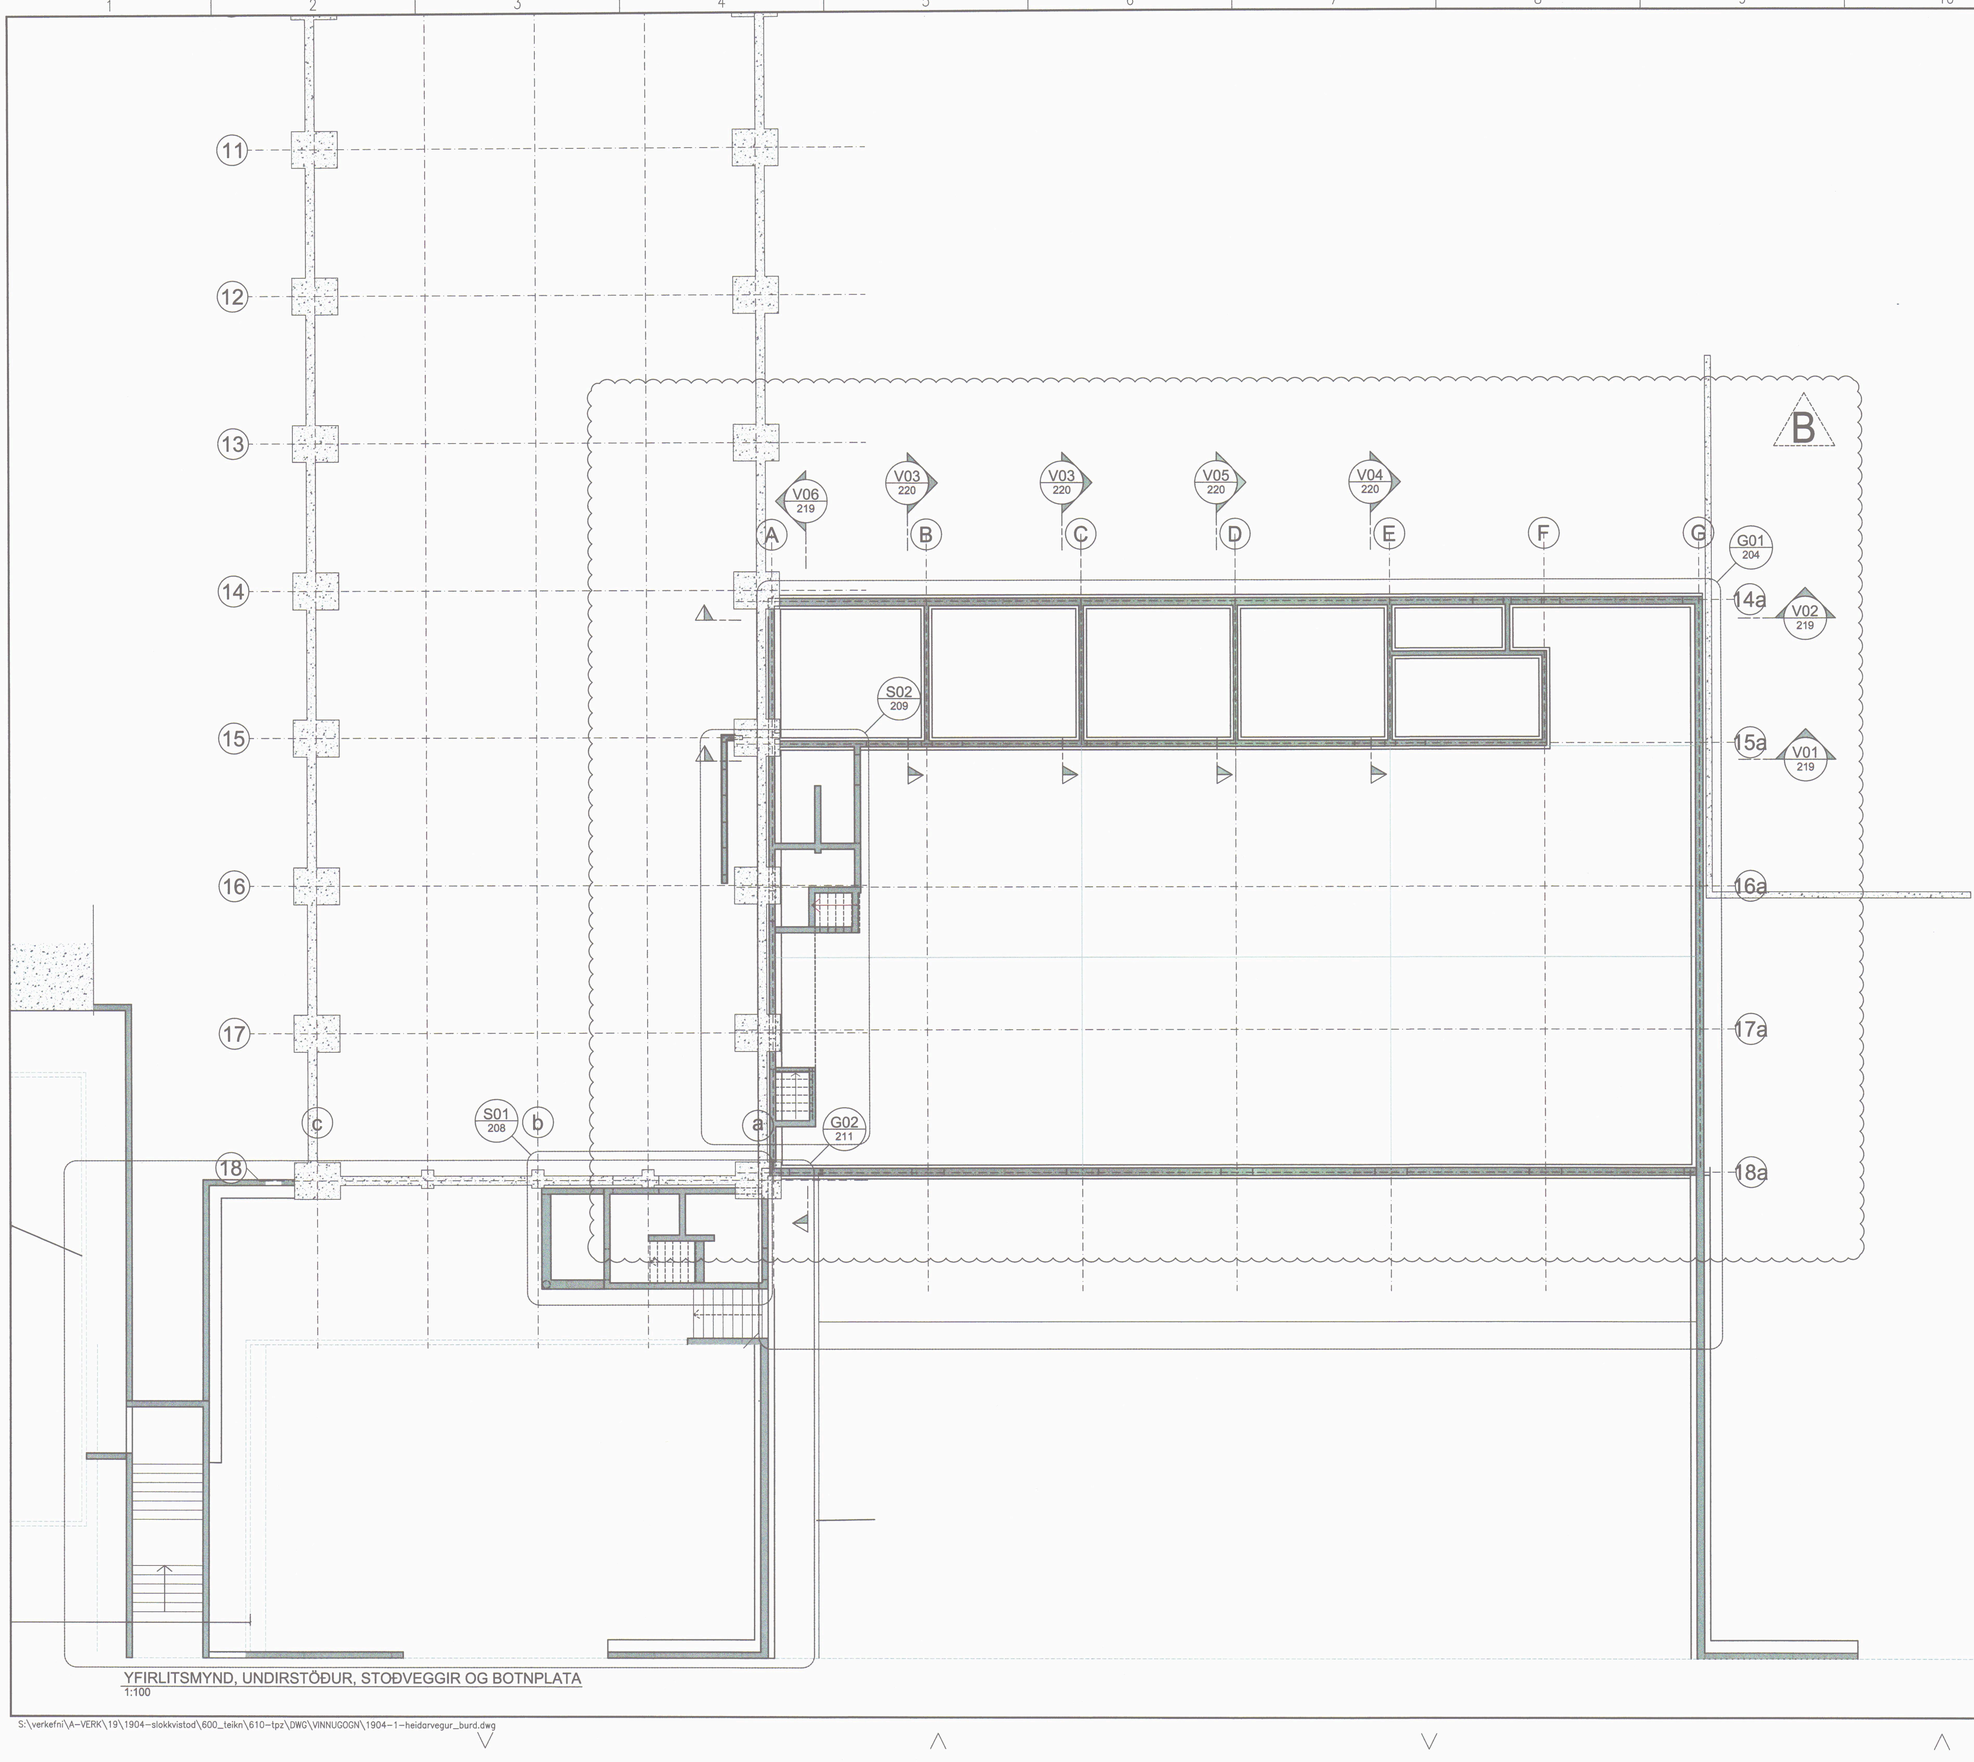

YFIRLITSMYND, UNDIRSTÖÐUR, STOÐVEGGIR OG BOTNPLATA
1:100

S:\verkefni\A-VERK\19\1904-slokkvistod\600_teikn\610-tpz\DWG\VINNUGOGN\1904-1-heidarvegur_burd.dwg

SAMÞYKKT AF BYGGINGARFULLTRÚA
23. OKT. 2020
BYGGINGARFULLTRÚINN Í VESTMANNAEYJUM

UNDIRRITUN SAMRÆMINGARHÖNNUÐAR

B	18.08.2020	VEGGSNIÐ	BM	BM	PZ PZ
A	01.03.2020	VERKTEIKNINGAR	BM	PZ	PZ PZ
ÚTG	DAGS	SKÝRINGAR	TEIK	HANN	RÝNT SAMÞ

tpz teiknistofa
Kirkjuvegi 23 900
Vestmannaeyjum
Sími 481-2711
tpz@teiknistofa.is
www.teiknistofa.is

ÚTG. DAGS	HANNAÐ	MÆLIKVARÐI
20.12.2019	PZ	1:50 (A1) 1:100 (A3)
YFIRFARIÐ	TEIKNAÐ	
SP		

SAMÞYKKT: 120742-3379

HEIÐARVEGUR 14, SLÖKKVISTÖÐ
VESTMANNAEYJUM
BURÐARVIRKI
UNDIRSTÖÐUR, STOÐVEGGIR OG BOTNPLATA
YFIRLITSMYND

VERKFANG 1904-1 TEIKNING 201 B

©Öll afnot og afritun teikningar, að hluta eða í heild er háð skriflegu leyfi höfunda