
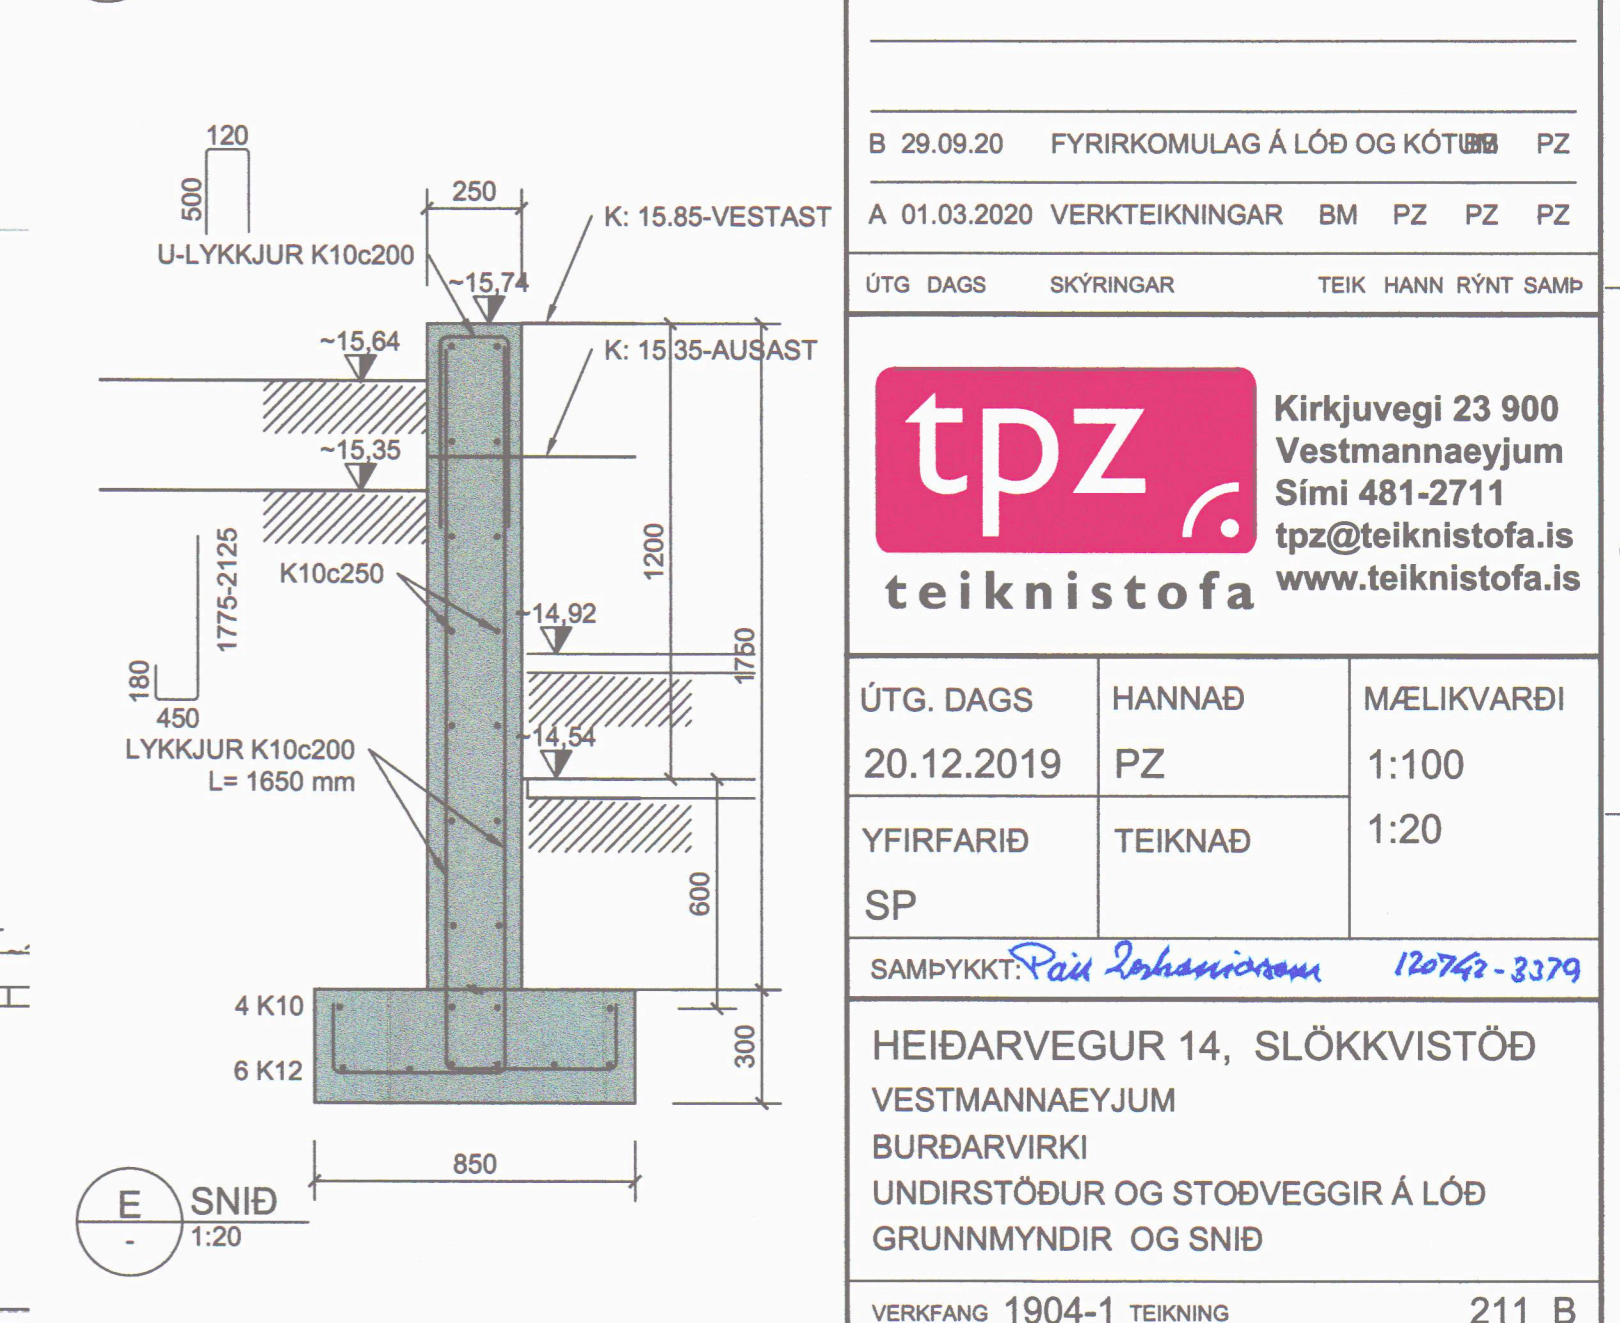
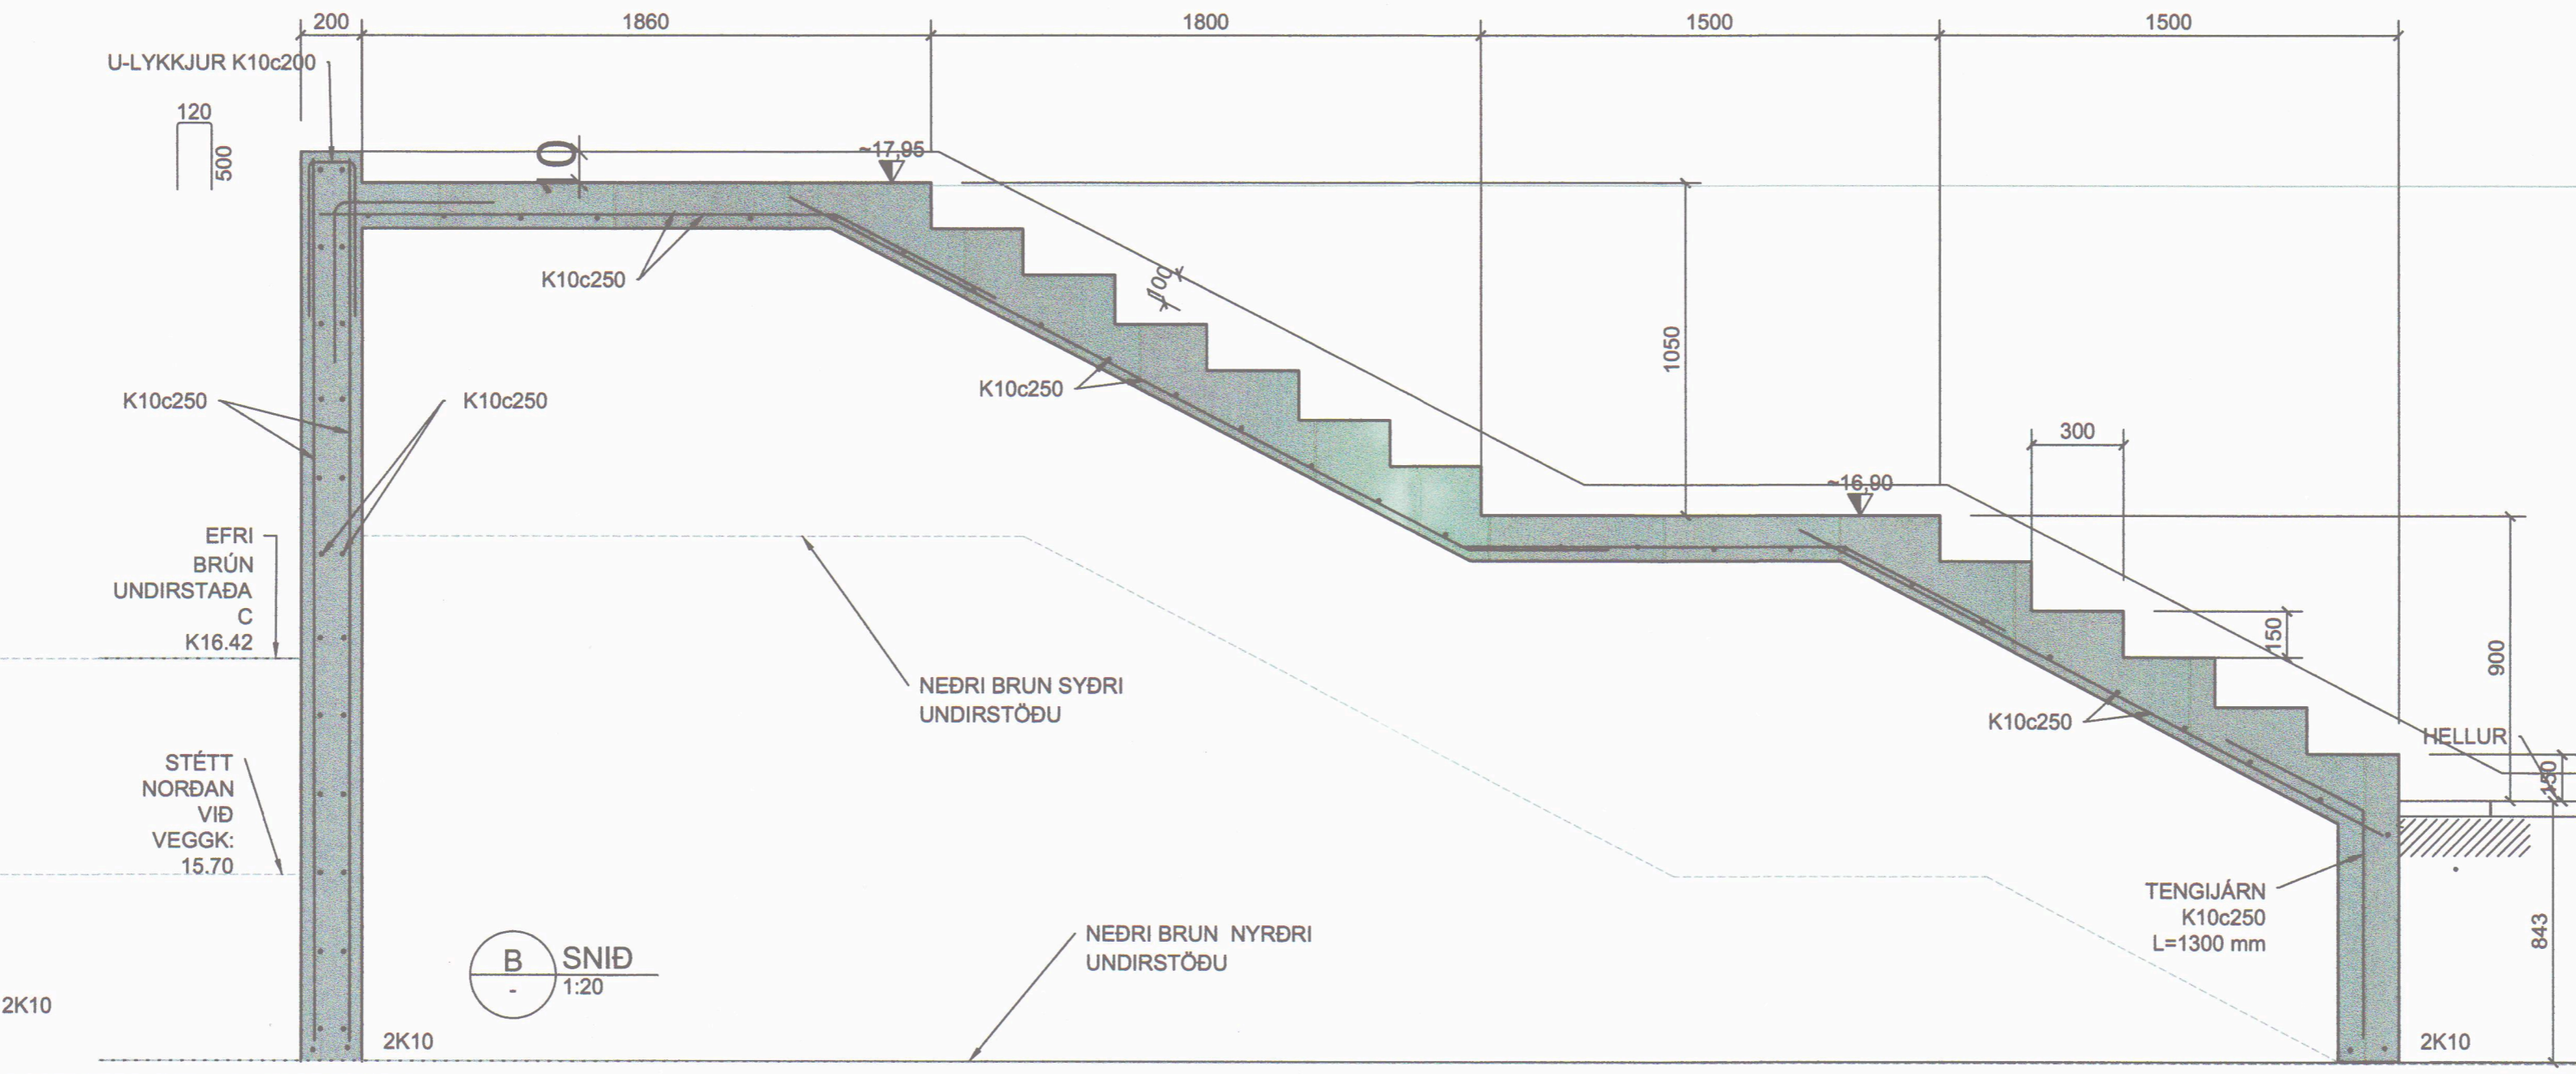
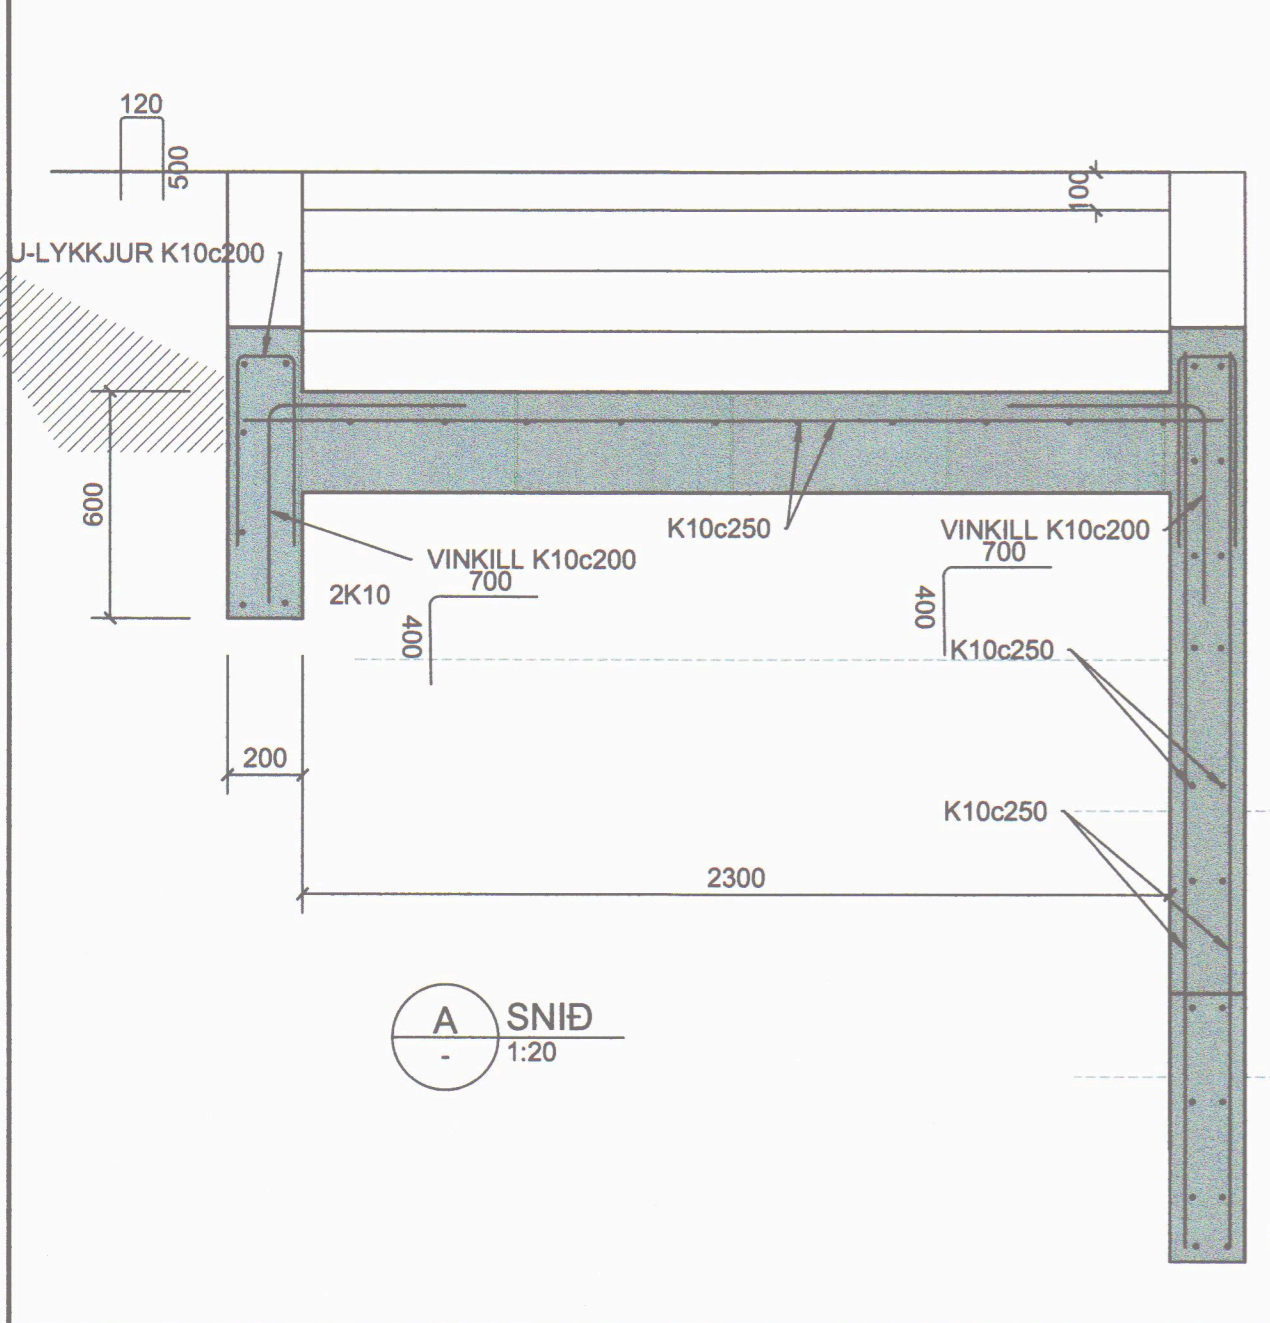
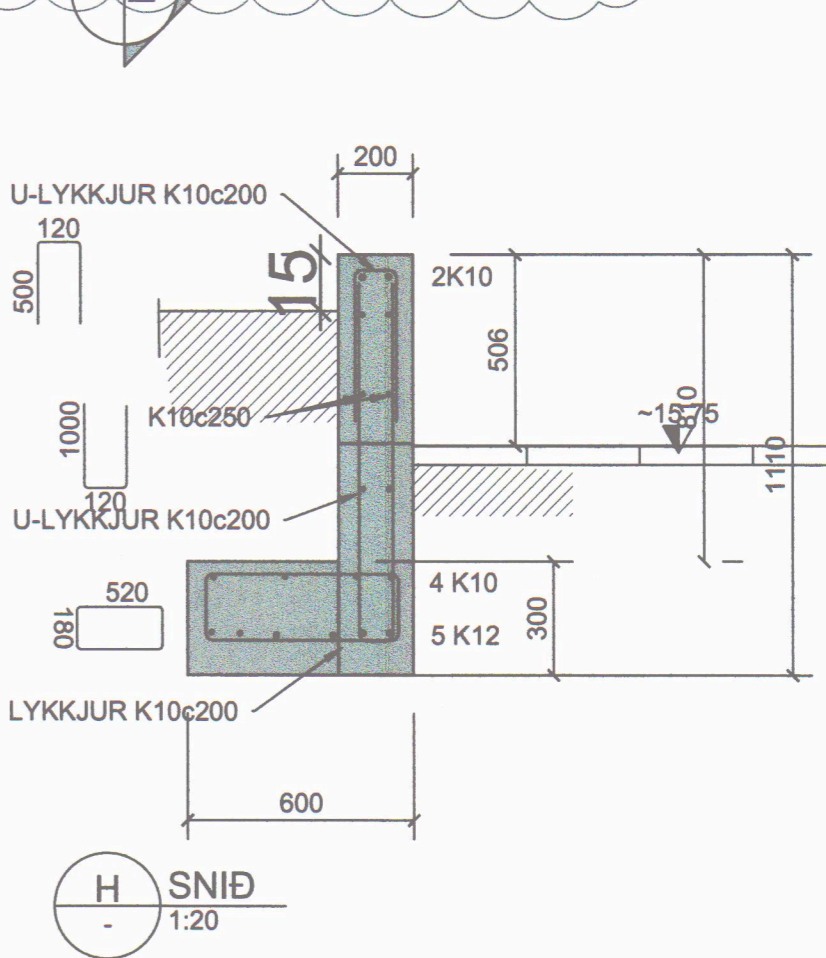
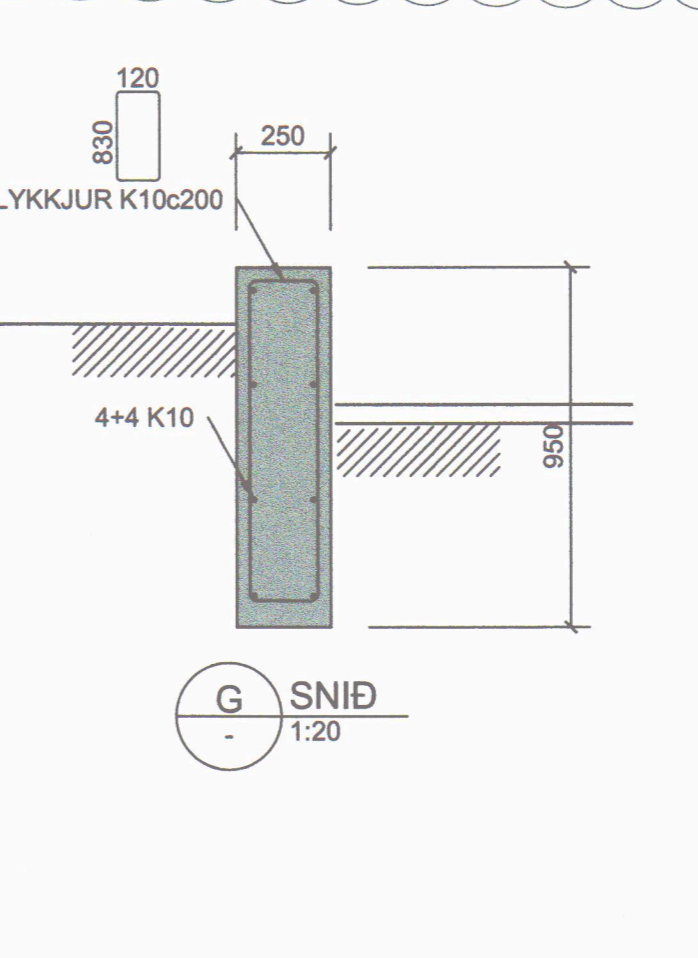
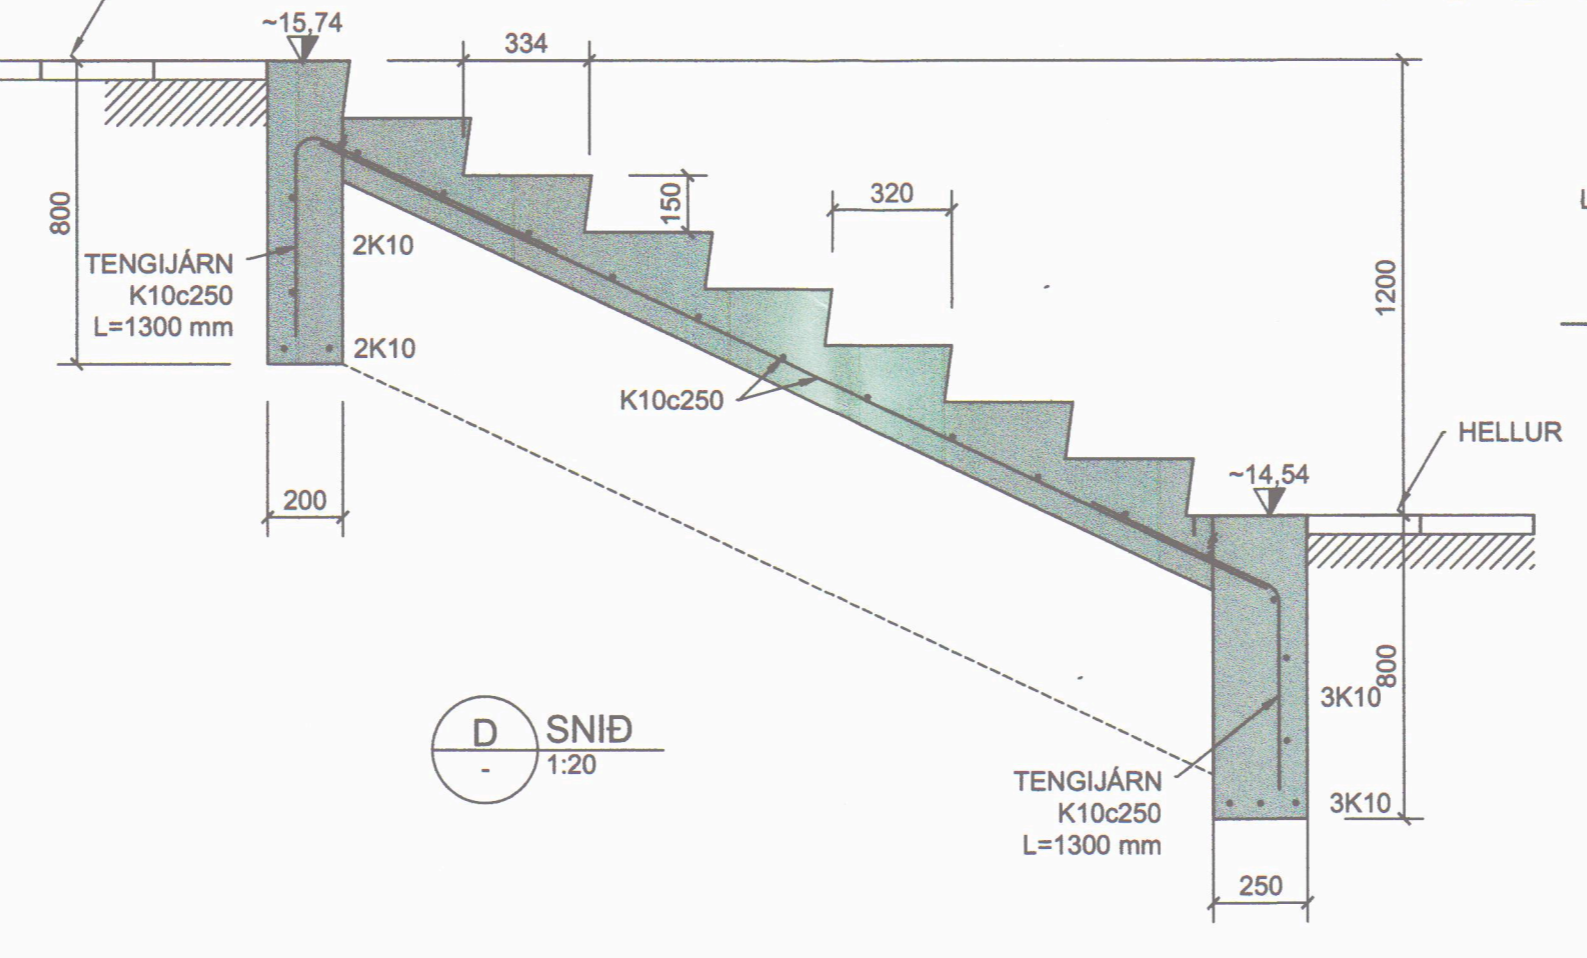
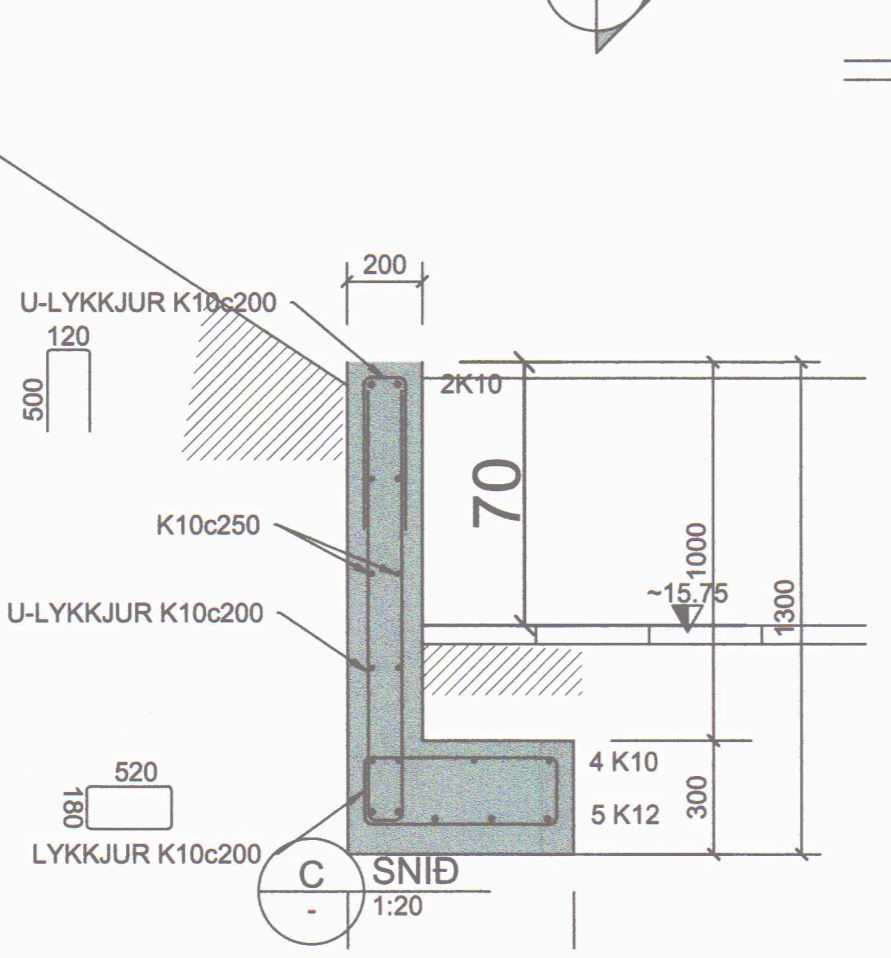
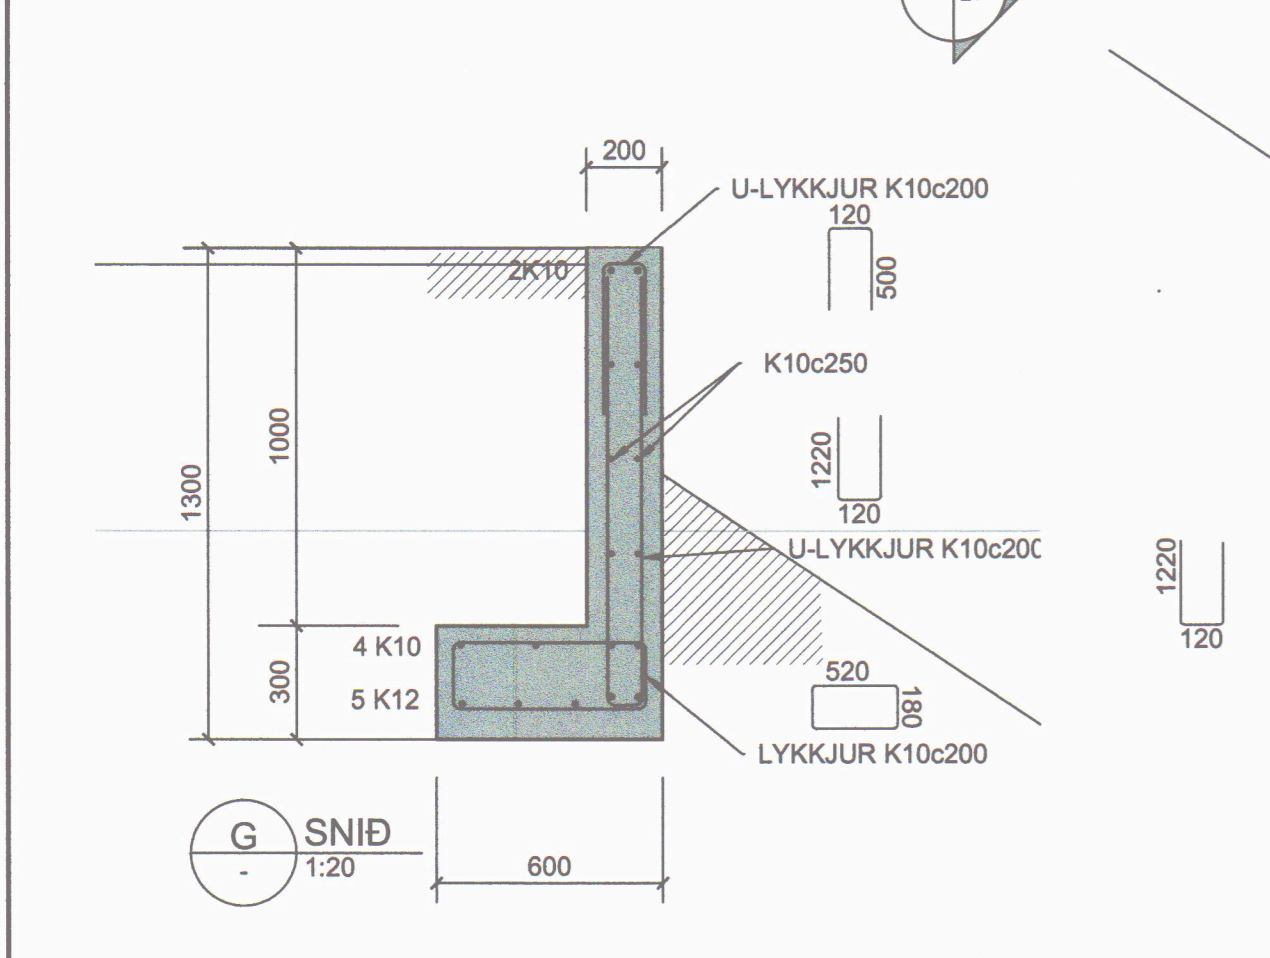


SAMPYKKT AF BYGGINGARFULLTRÚA
 23. OKT. 2020
 BYGGINGARFULLTRÚINN Í VESTMANNNAEYJUM

UNDIRRITTUN SAMRÆMINGARHÖNNUNAR
Þórunn Þórunnsson 22062020

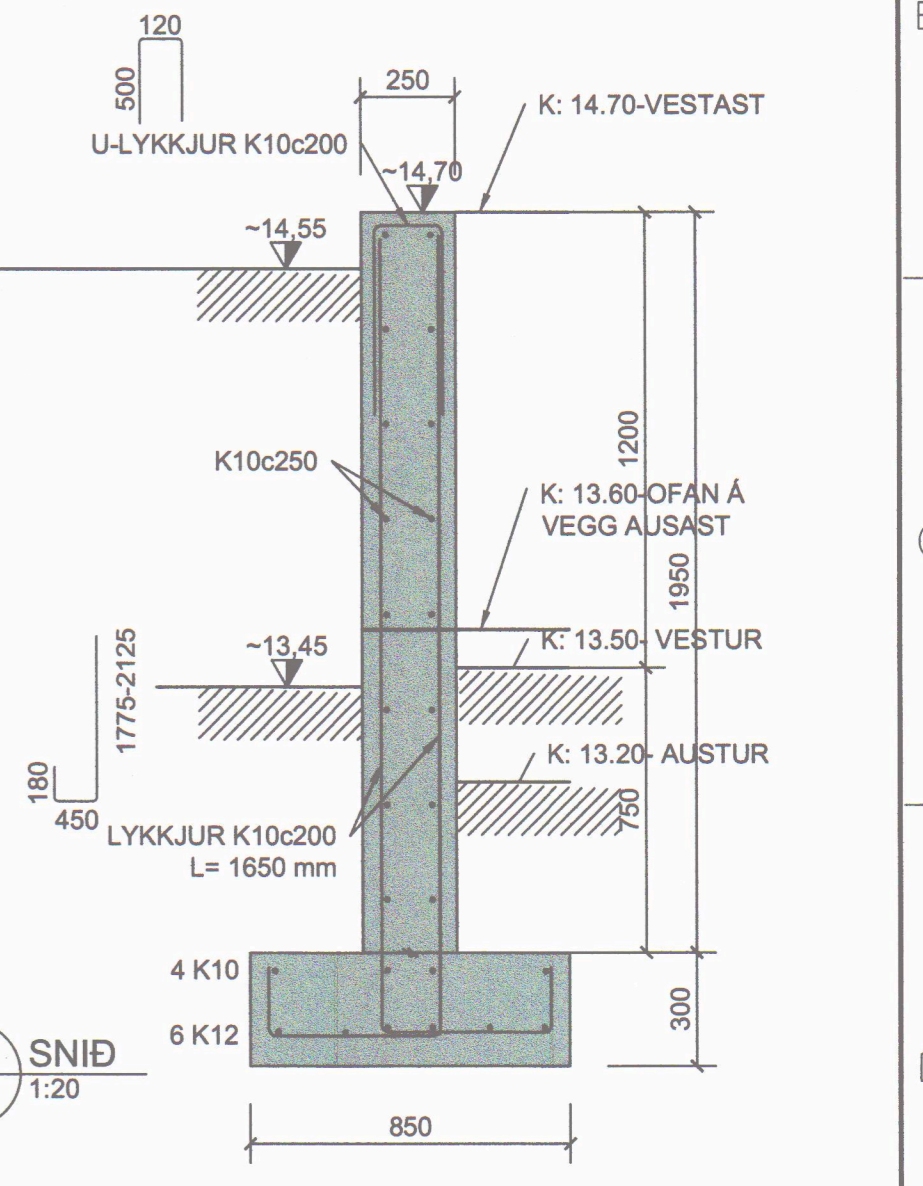

TILVÍSUN

B 29.09.20 FYRIRKOMULAG Á LÓÐ OG KÓTU PZ
 A 01.03.2020 VERKTEIKNINGAR BM PZ PZ PZ
 ÚTG. DAGS SKYRINGAR TEIKNINGAR SAMB.

tpz Kirkjuvegi 23 900 Vestmannaeyjum Sími 481-2711 tpz@teiknistofa.is www.teiknistofa.is

ÚTG. DAGS	HANNAÐ	MÆLIKVARÐI
20.12.2019	PZ	1:100
YFIRFARID	TEIKNAD	1:20
SP		

SAMPYKKT: *Páll Jóhannsson 120762-3379*

HEIDARVEGUR 14, SLÖKKVISTÖÐ VESTMANNNAEYJUM BURÐARVIRKI UNDIRSTÖÐUR OG STÖÐVEGGIR Á LÓÐ GRUNNMYNDIR OG SNÍÐ

VERKFAANG 1904-1 TEIKNING 211 B