
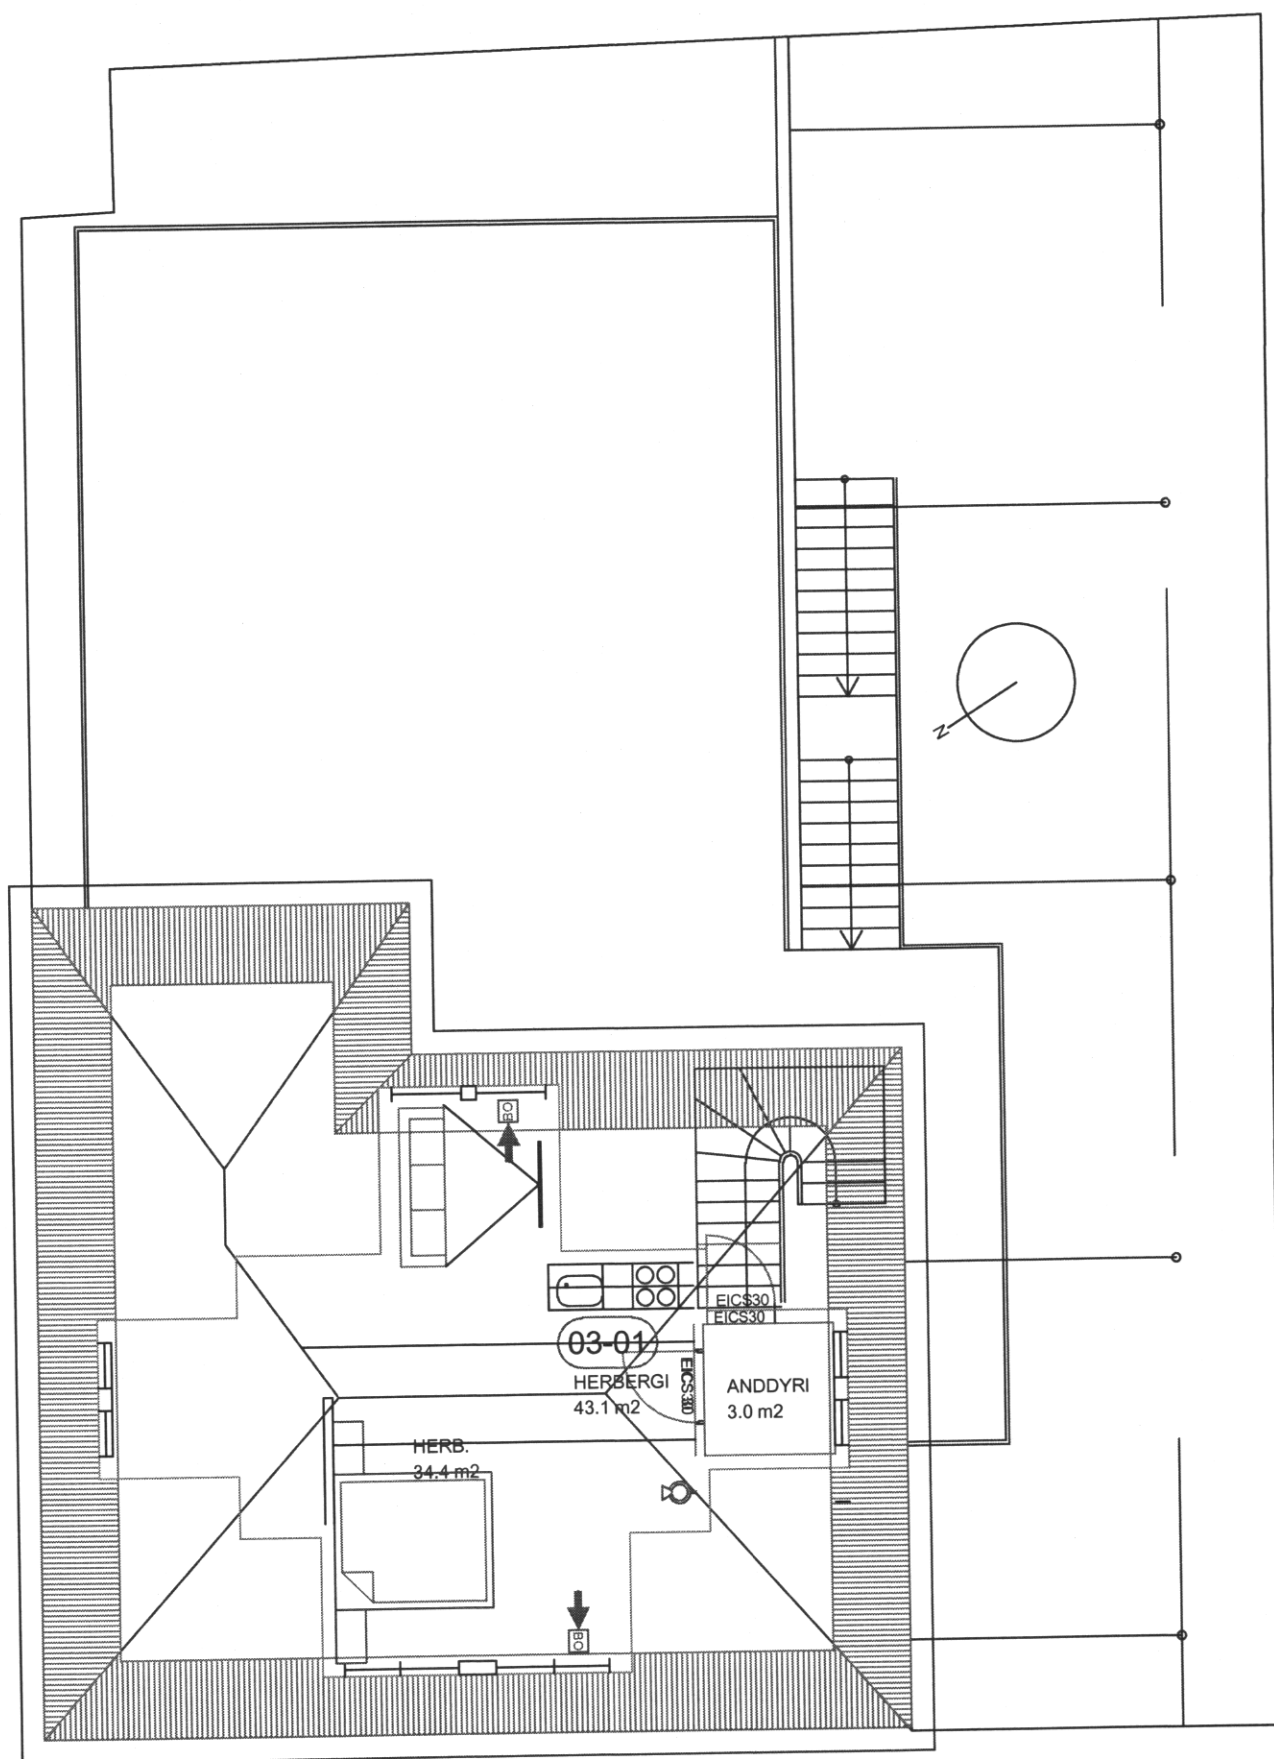


SAMÞYKKT AF BYGGINGARFULLTRÚA  
26. APR. 2017  
*Sigurður S. Þ.*  
BYGGINGARFULLTRÚINN Í VESTMANNAEYJUM

Húsið er byggt 1956  
Það er veitingahús með íbúð á efri hæð  
Byggður var skúr 1963  
Á íóðinni er skráðir tveir matshlutar

Samþykkt á fundi byggingar-  
nefndar Vestmannaeyja  
25. APR. 2017  
Byggingarfulltrúinn í Vestmannaeyjum

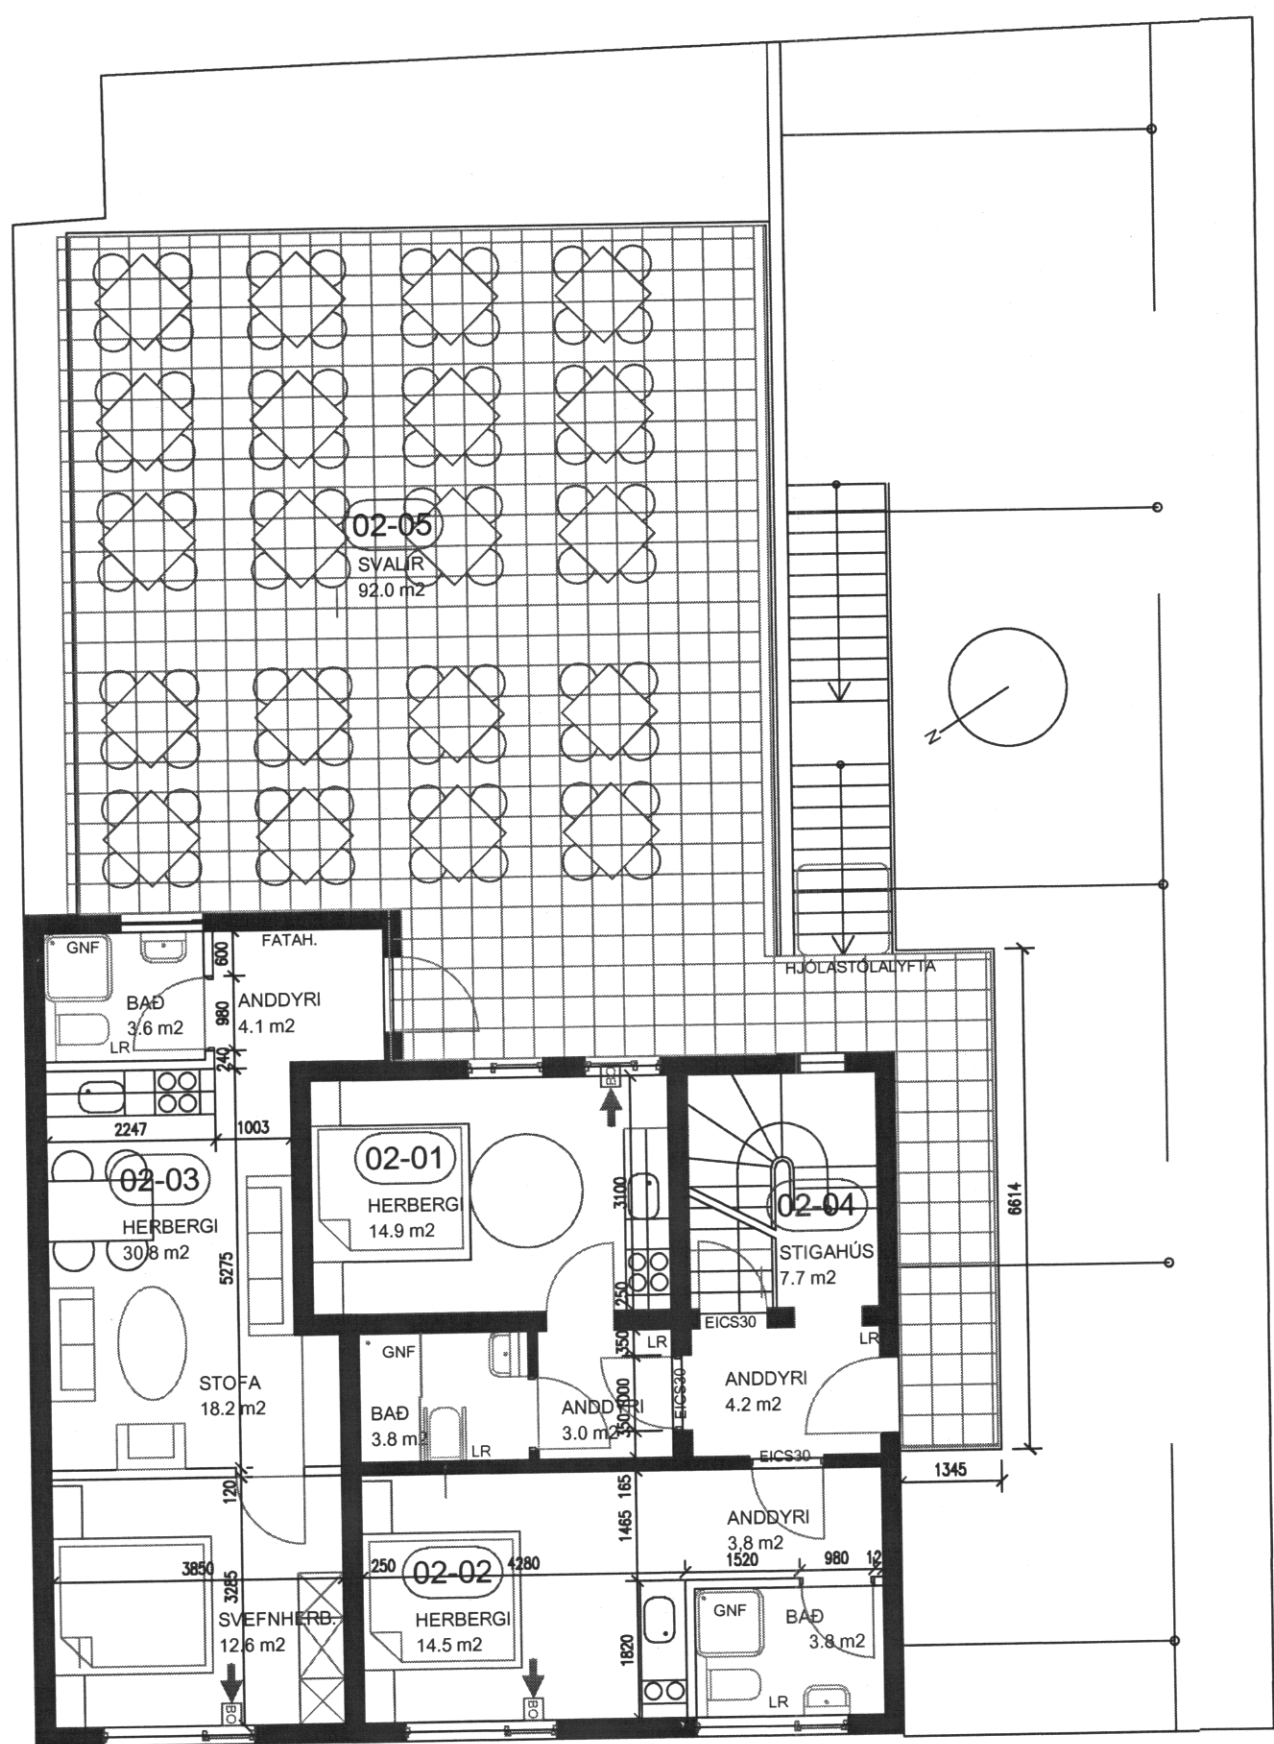


GRUNNMYND 2. HÆÐAR

GRUNNMYND RISHÆÐAR



ÚTLIT VESTUR

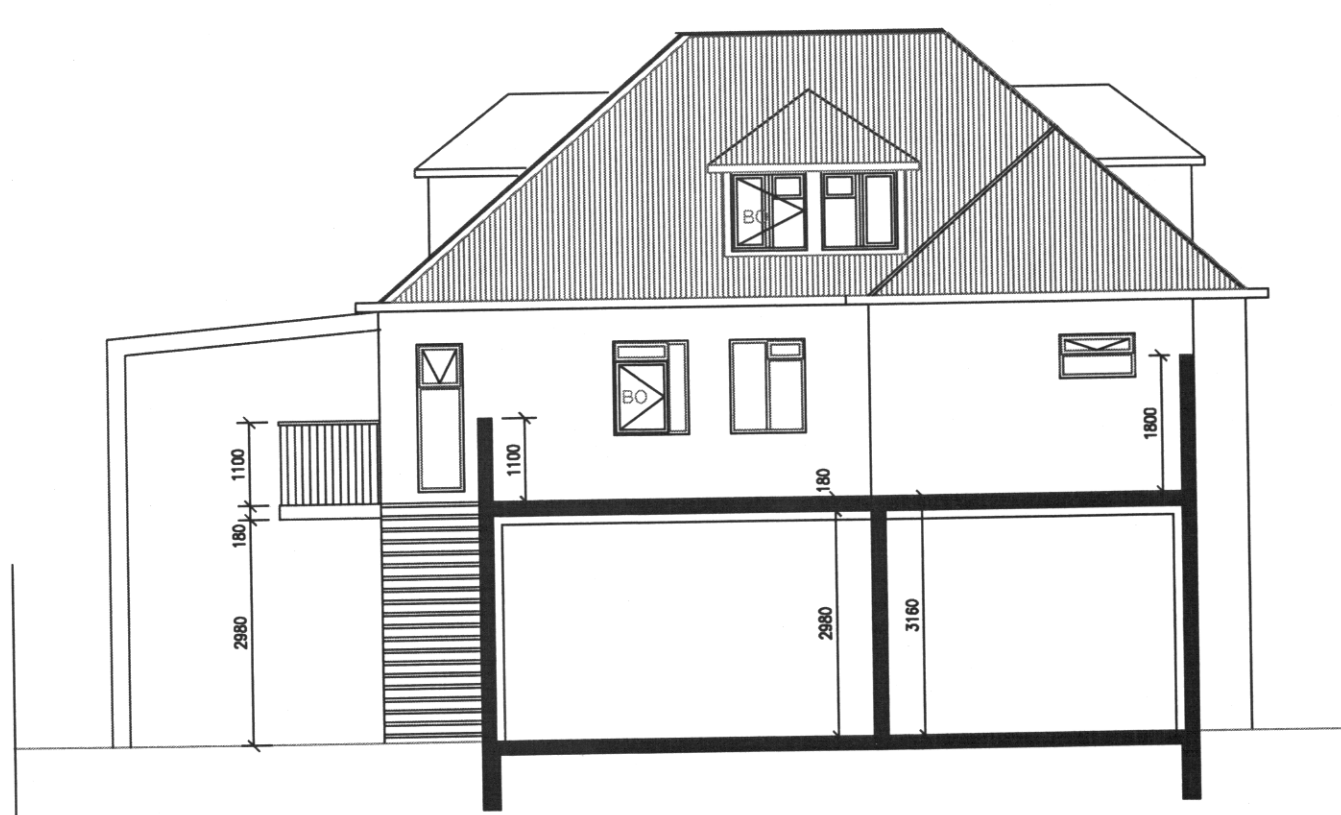

ÚTLIT AUSTUR

HEITI TEIKNINGAR		GRUNNMYNDIR, SNIÐ		
HEITI VERKEFNIS		HEIÐARVEGUR 5, 900		
 ARKITEKTASTOFA <b>ÞORGEIRS</b> <small>Auðbráku 6, 200 Kópavogi          s. 568 0917 gam: 869 1432          sig@geirnet.is</small>	<b>A2</b> <small>HANNAÐ: ÞJ          TEIKNAD: TL          KVAFRÍ: 1:100          DAGS: 20.2.2017          BREYTT:</small>	TEIKNING NR. 19-02		
		NÚMER VERKEFNIS		<small>HÖNNUNAR- STJÓRI AÐAL- HÖNNUÐUR</small>
		161203		
				<small>051055-7219</small>