


GRUNNMYND 1. HÆÐ 1:100

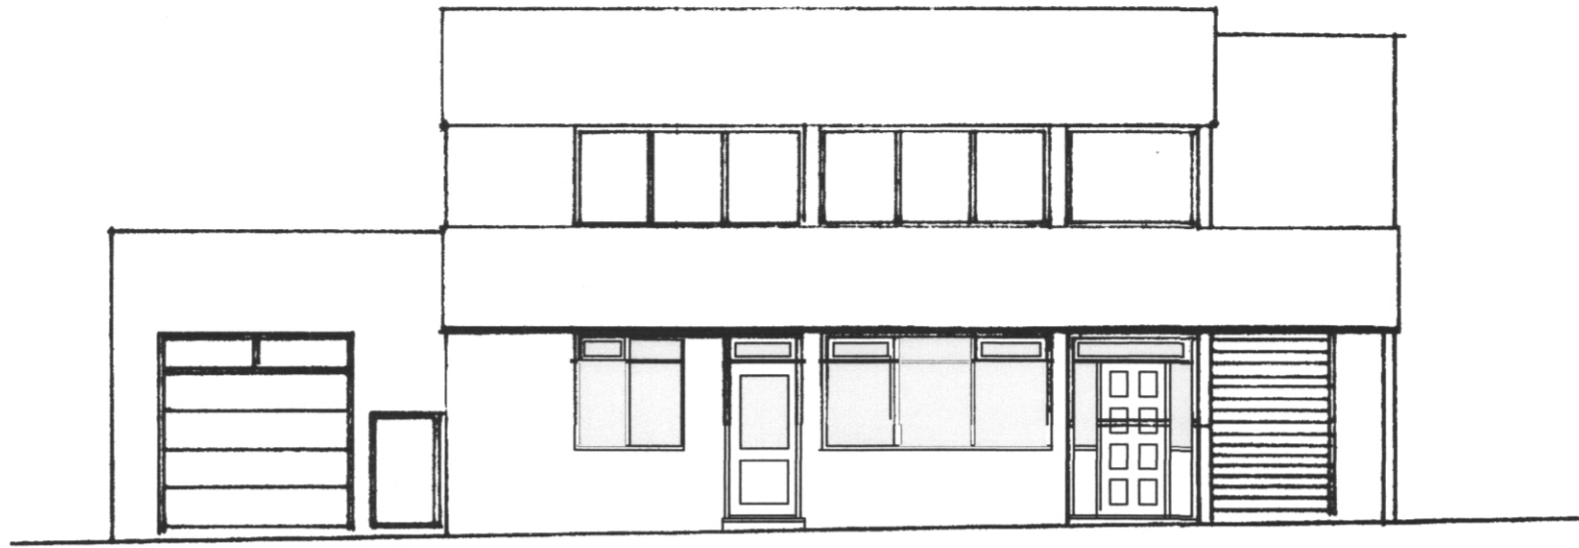

VESTURHLIÐ 1:100

**Tákn**

|     |                                    |                          |  |
|-----|------------------------------------|--------------------------|--|
| GN  | = Gólfúrfall                       | Brunatákn                |  |
| DN  | = Þakúrfall                        | E160                     |  |
| SN  | = Svalanúrfall                     | E190                     |  |
| LR  | = Lofttræsting                     | A-E160                   |  |
| VLR | = Vélknúin lofttræsting            | A-E120                   |  |
| PK  | = Póstkassar                       | RE160                    |  |
| NL  | = Neyðarljós                       | RE120                    |  |
| BO  | = Björgunarop                      | A-REIM120                |  |
| R   | = Reykskynjan                      |                          |  |
| HSL | = Handslökkvitæki                  |                          |  |
| ÚT  | = Mærktur útgangur                 |                          |  |
| HV  | = Hittaveita                       |                          |  |
| VV  | = Vatnsveita                       |                          |  |
| RR  | = Rafmagnsveita                    |                          |  |
| ÚK  | = Útkrani                          |                          |  |
| DS  | = Dyrasimi                         |                          |  |
| DS  | = Dyrasimi                         |                          |  |
| BO  | = Felliðgi við björgunarop         |                          |  |
| BO  | = Brunaslange                      |                          |  |
| BO  | = Stigleiðsla                      |                          |  |
| BO  | = Stigleiðsla út                   |                          |  |
| BO  | = Stjórnsíð brunaviðvörðunarkerfis |                          |  |
| BO  | = Inntak                           |                          |  |
| BO  | = Bilastæði fyrir fatlaða          |                          |  |
|     |                                    | <b>Veggir og hæðskil</b> |  |
|     |                                    | E160                     |  |
|     |                                    | E190                     |  |
|     |                                    | A-E160                   |  |
|     |                                    | A-E120                   |  |
|     |                                    | RE160                    |  |
|     |                                    | RE120                    |  |
|     |                                    | A-REIM120                |  |
|     |                                    | <b>Hurðir</b>            |  |
|     |                                    | E30-CS                   |  |
|     |                                    | E130-CS                  |  |
|     |                                    | E160-CS                  |  |
|     |                                    | <b>Gluggar</b>           |  |
|     |                                    | E30                      |  |

SÁMPYKKT AF BYGGINGARFULLTRÚA

26. MAR. 2019  
*Sigurðir Þ.*  
 BYGGINGARFULLTRÚINN Í VESTMANNNAEYJUM



UNDIRRITUN HÖNNUNARSTJÓRA  
*Páll Lohmannsson* 120742-3379

UPPDRÁTTUR ÞESSI ER BYGGÐUR  
 Á UPPDRÆTTI GERÐUM AF  
 RÖGNVALDI JOHNSEN Í MARS 1964  
 OG SÍÐARI BREYTINGAR AF ÁGÚSTI  
 HREGGVIÐSSYNI APRÍL 2009 OG  
 EGGERTI GIÐMUNDSSYNI JÚNÍ 2018

TILVÍSUN

---



---



---



---



---



---

ÚTG. DAGS SKÝRINGAR TEIK. HANN RÝNT SAMP.

**tpz teiknistofa** Kirkjuvegi 23 900 Vestmannaeyjum Sími 481-2711 tpz@teiknistofa.is www.teiknistofa.is

|            |         |            |
|------------|---------|------------|
| ÚTG. DAGS  | HANNAÐ  | MÆLIKVARÐI |
| 29.11.2018 | PZ      | 1:100 (A2) |
| YFIRFARIÐ  | TEIKNAÐ | 1:200 (A4) |
| PZ         | RS      |            |

SÁMPYKKT: *Páll Lohmannsson* 120742-3379

HEIÐARVEGUR 7  
 900 VESTMANNNAEYJUM  
 AÐALUPPDRÁTTUR  
 1 HÆÐ, BEYTING Á INNGANGI  
 GRUNNMYNDO OG ÚTLIT

VERKFANG 0114 TEIKNING 101