



GRUNNMYND 2. HÆÐ

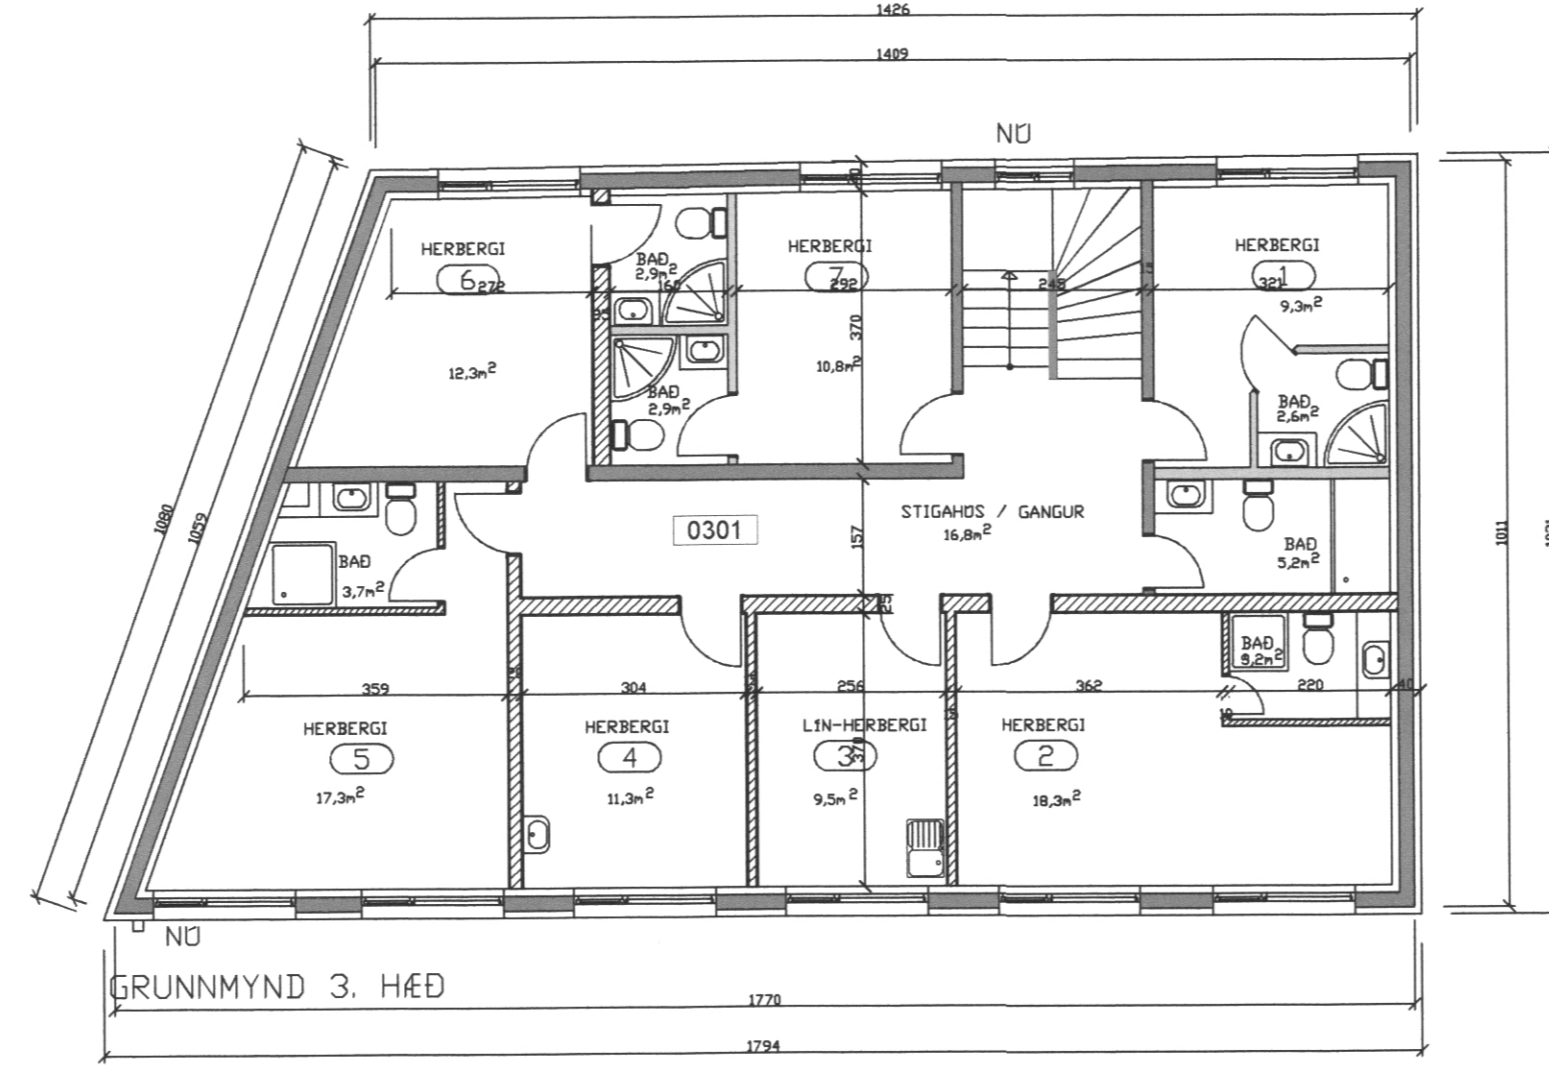

GRUNNMYND 3. HÆÐ

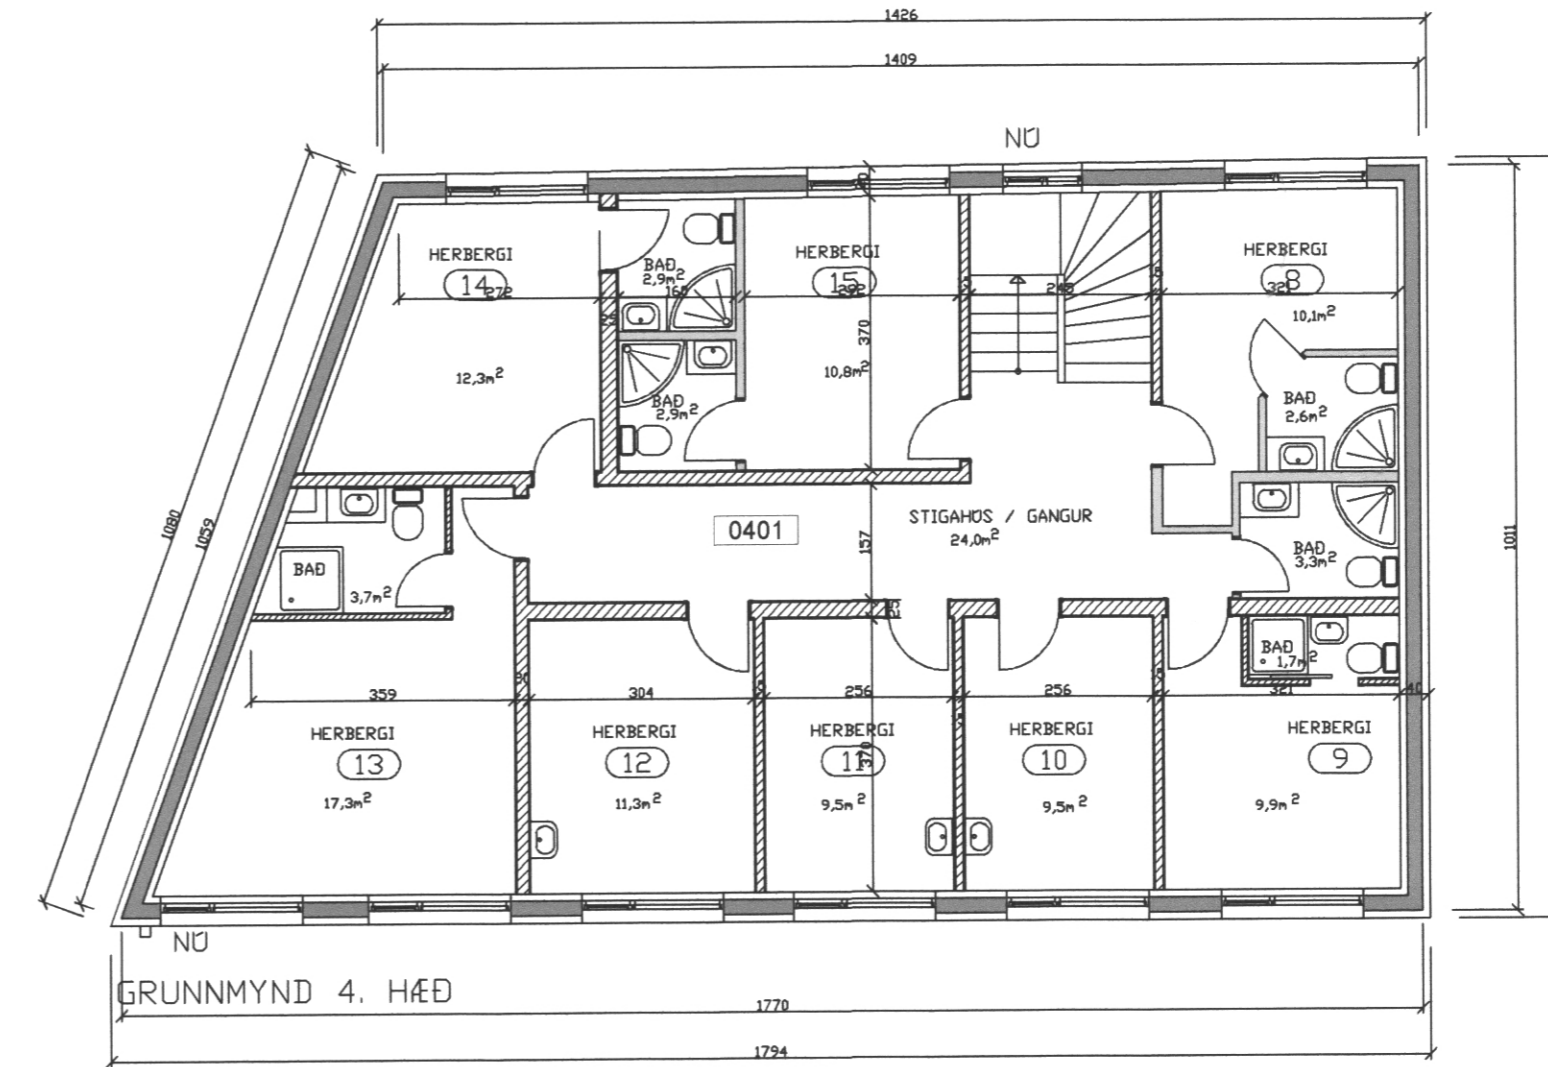

GRUNNMYND 4. HÆÐ

SAMÞYKKT AF BYGGINGARFULLTRÚA
22. Nóv. 2019
Sigmundur S. Björnsson
BYGGINGARFULLTRÚNNI Í VESTMANNNAEYJUM

Skráningartafla: Heiðarvegur 1, Vestmannaeyjum
Landnúmer: 160807
Matahlutanúmer: 01

Skrásetjari: Bragi Magnússon
Kennitala: 130690-3279
Útgáfa: 4.01c
Daga: 8.11.2019


| Uppskipting og lýsing | | | | Stærðir | | | | | | | | | | | | |
|-----------------------|------|--------------|-------------------|----------------|-------------|------------|-------|------|-------------|-------------------------|----------------|----------------|---------------------|--------------|----------------|----------------------------|
| D0 | D1 | D2 | D3 | D4 | D5 | D6M | D6 | D7 | D8 | D9 | D10a | D10b | D11 | D12 | D16 | D17 |
| Lokun | Rými | Notkun | Höfuð- flokkun | Eignar- hæð | Botnflokkur | Mílflokkur | Sígar | Op | Brúðflokkur | Brúðflokkur sh < 1.8 | Salamæð min | Salamæð max | Brúttó rúmmál m³ | Nettóflokkur | Birt flatarmál | Reikitala skiptarúmmáls |
| Matahluti | | | | | 1,120.0 | 0.0 | 27.3 | 23.3 | 803.1 | 0.0 | | | 2,851.6 | 644.1 | 803.1 | 1,934,904 |
| Botn | | | | | | | | | | | | | 66.5 | | | |
| A | 0101 | 1. hæð | N | 0101 | 461.6 | 0.0 | 14.2 | 0.0 | 332.6 | 0.0 | 3.35 | 4.20 | 1,231.3 | 273.9 | 332.6 | 3.48 |
| A | 0102 | Gistiheimili | U | 0201 | 302.4 | 0.0 | 4.6 | 0.0 | 302.4 | 0.0 | 2.85 | 2.85 | 1,053.0 | 258.0 | 302.4 | 2.85 |
| A | 0103 | Stigangangur | V | 0101 | 30.2 | 0.0 | 9.6 | 0.0 | 30.2 | 0.0 | 0.30 | 1.13 | 86.1 | 15.9 | 30.2 | 0.0 |
| A | 0201 | 2. hæð | N | 0201 | 164.6 | 0.0 | 7.0 | 11.1 | 153.5 | 0.0 | 2.74 | 2.74 | 451.0 | 119.1 | 153.5 | 2.74 |
| A | 0301 | 3. hæð | N | 0201 | 164.6 | 0.0 | 6.1 | 6.1 | 158.5 | 0.0 | 2.65 | 2.65 | 436.2 | 125.5 | 158.5 | 2.65 |
| A | 0401 | 4. hæð | N | 0201 | 329.2 | 0.0 | 0.0 | 6.1 | 158.5 | 0.0 | 2.65 | 2.65 | 666.6 | 125.6 | 158.5 | 2.65 |
| A | 0402 | Gistiheimili | V | 0201 | 164.6 | 0.0 | 6.1 | 6.1 | 158.5 | 0.0 | 0.61 | 2.19 | 230.4 | 0.0 | 158.5 | 0.0 |

Athugasemdir

Sameignir summa

| Eignarhald | Eignarhald | Notkun | Birt flatarmál | Skiptarúmmál | Séreign | Séreign og sameign |
|------------|--------------|--------|----------------|--------------|-----------|--------------------|
| 0101 | Gistiheimili | | 302.4 | 897,840 | 897,840 | |
| 0201 | Gistiheimili | | 500.7 | 1,037,064 | 1,037,064 | |
| Alls | | | 803,1 | 1,934,904 | 1,934,904 | |

SKRÁNINGARTAFLA

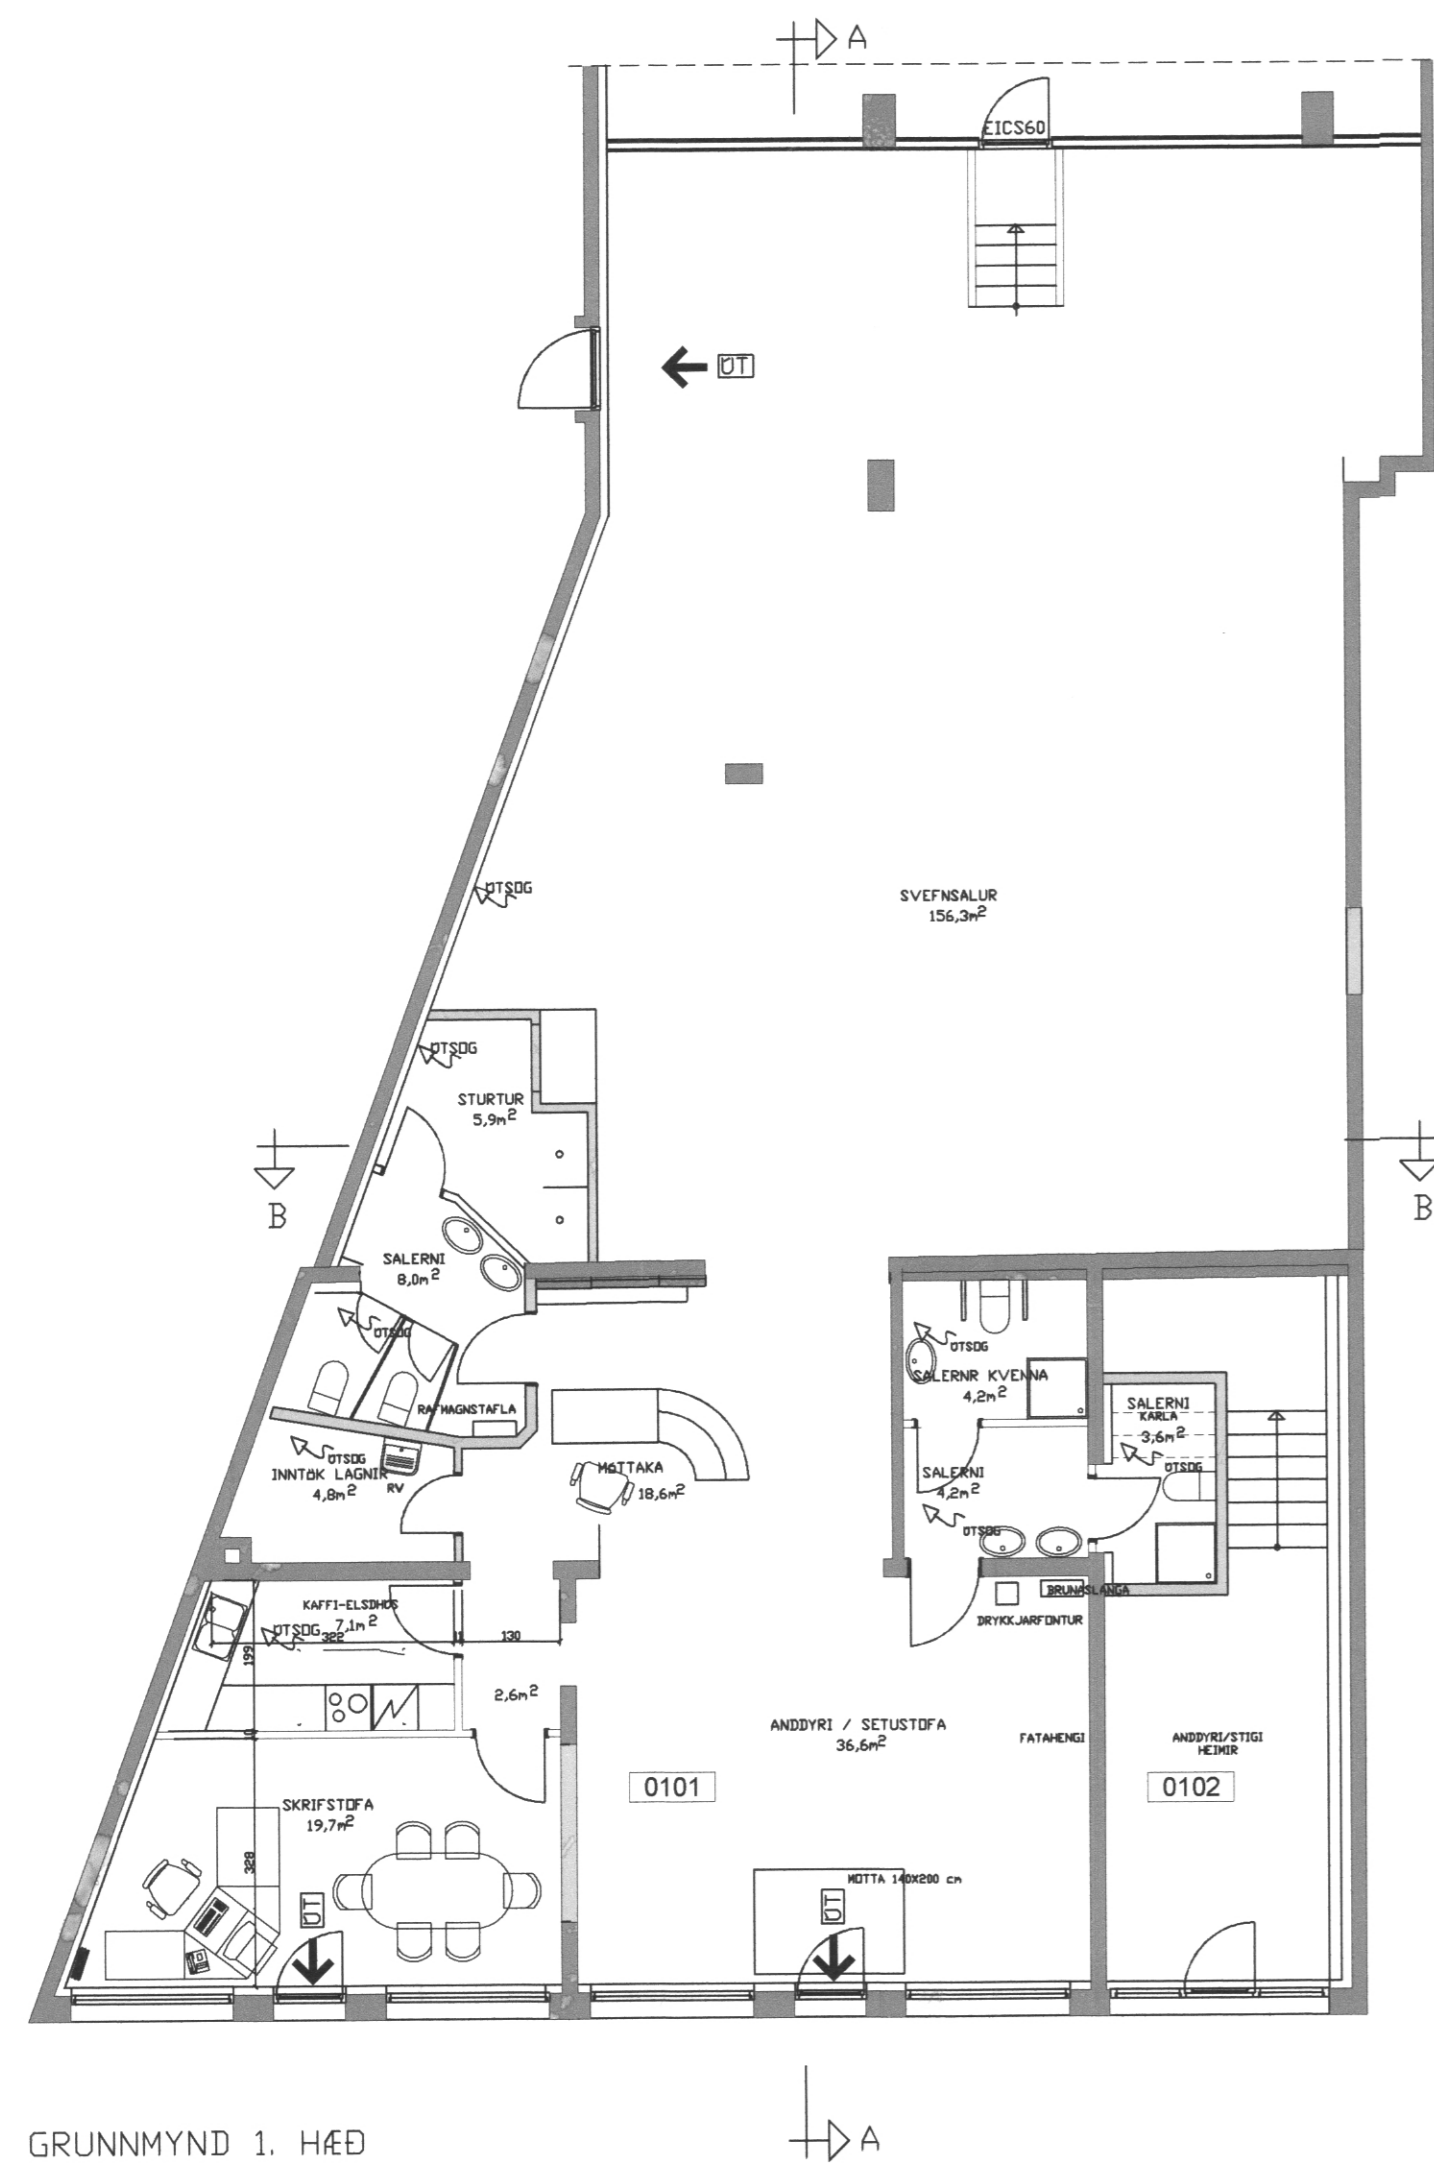

GRUNNMYND 1. HÆÐ



AFSTÖÐUMYND M=1:500

REFERENCE

ÚTG DAGS SKÝRINGAR TEIKN HANN RÝNT SAMÞ

tpz teiknistofa
Kirkjuvegi 23 900 Vestmannaeyjum Sími 481-2711 tpz@teiknistofa.is www.teiknistofa.is

| | | |
|-----------|---------|------------|
| ÚTG. DAGS | HANNAD | MÆLIKVARDI |
| OKT 19 | PZ | 1:500 |
| YFIRFARIÐ | TEIKNAD | 1:100 |

SAMÞYKKT: Páll Jóhannsson 120742-3379

HEIÐARVEGUR 1, VESTMANNNAEYJUM
GISTIHEIMILI-UPPMÆLING
AÐALUPPDRATTUR-SKRÁNINGARTAFLA
GRUNNMYNDIR OG AFSTÖÐUMYND

VERKFRANG 0914-2 TEIKNING 100