
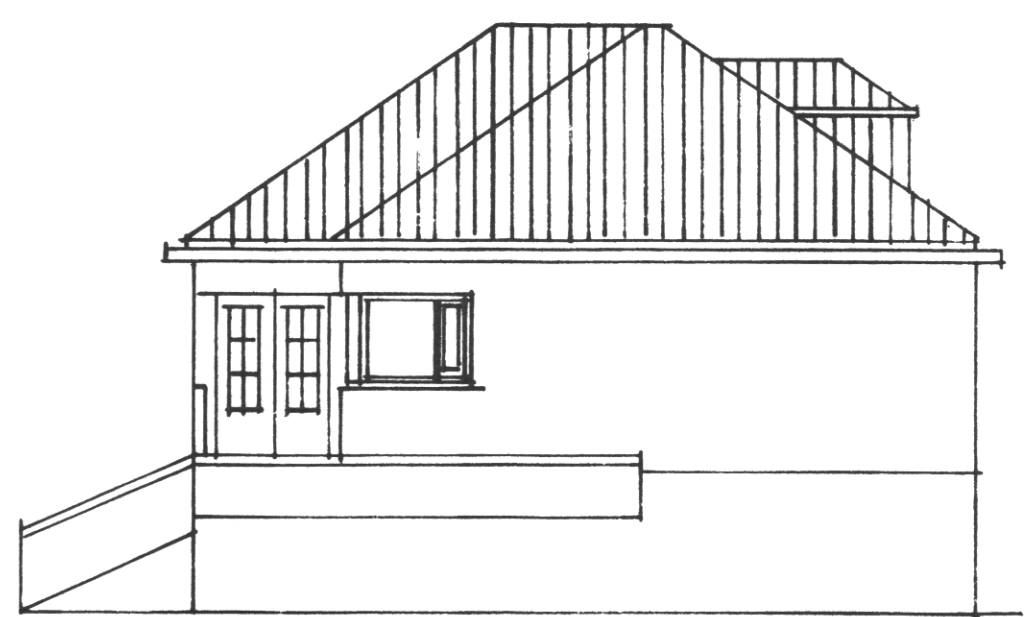


SAMBYKKT AF BYGGINGARFULLTRÚA
12. OKT. 2015
Byggingarfulltrúinn í Vestmannaeyjum


Sambykkt á fundi byggingarfulltrúar Vestmannaeyja
12. OKT. 2015
Byggingarfulltrúinn í Vestmannaeyjum

Heidarvegur 54
Byggingarlýsing: Sökklar og gólfplata stépt og járnbúndin í húsi og bílskur. Útveggir einnig stéptir og járnbúndir. Loftplötur í húsi og járnbúndar. Innveggir í kjallara og hæð eru stéptir og múrhúðaðir. Innveggir í rishæð eru hefðbundin timburveggir. Þak á húsi er hefðbundið valmapok með tveimur kvistum. Sperrur eru 50x150 fura, þakkláðning 25x150 fura, þakpappi og bárad alosink. Þak á bílskur: Sperrur 45x220 fura e-e-60 þakkláðning 25x150 þakpappi og bárad alosink. Sperrur eru festar við husvegg með bjálkaskóm og tveimur 10x80 múrboltum í hvern bjálkaskó. Aðnefan eru settar líkhjur K-10 yfir hverja sperru og 30cm niður í vegg. Milli sperra kemur 30cm þykkt þakull með 20mm loftunum rými milli einangrunar og kláðningar. Þá kemur raka-varnarlag, 45x45mm rafmagnsgrind og 13mm gipsplötur. Útveggir eru einangradir að utan og múrhúðaðir. Gluggar eru hvítmálðir. Furugluggar með tvöföldu kglari. F2 star má 2 úlveggja 290cm þak of eru flötarmál glugga 23m og hurda 17m. Þakflötur 310m þak of úlafstada 22m og Gluggar 4.5m

Stærðir Ketta - Brúla - Rúmm.
Kjallari: 60.4m² - 91m² - 232.6m³
1. hæð: 93m² - 110m² - 297m³
Rish: 21m² - 41m² - 146m³
Bílsk: 46m² 59.7m² - 179.1m³
Stærð Lóðar

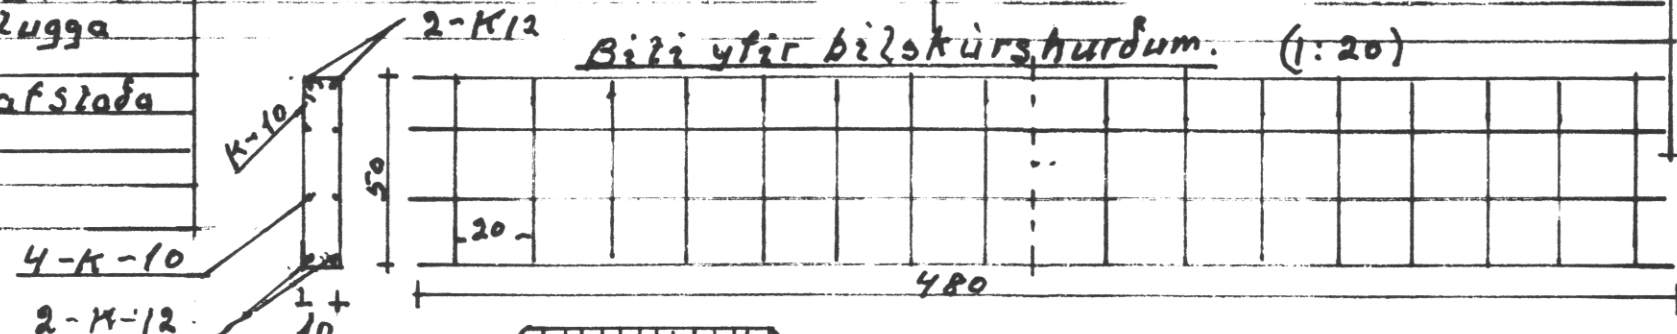






Nordur

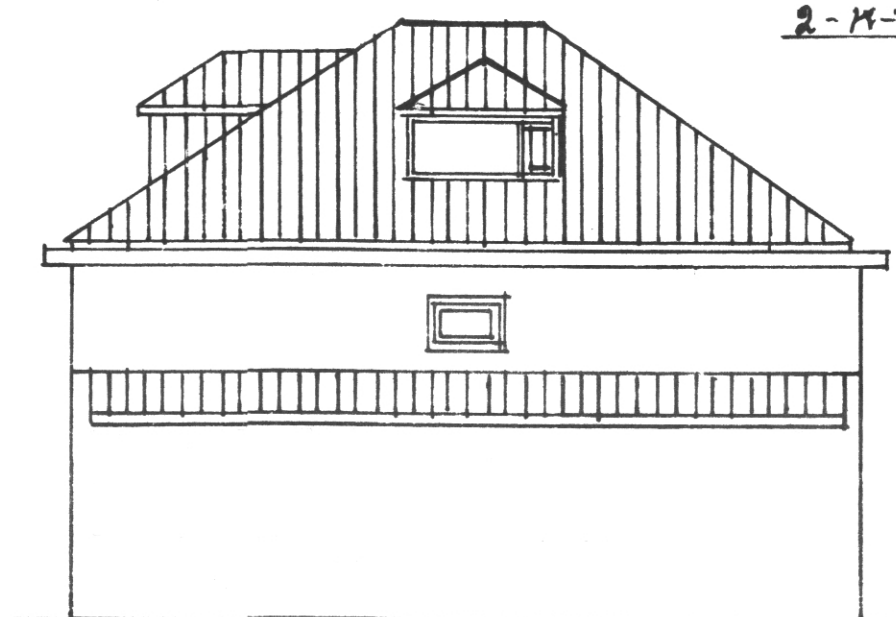

Sudur



Vestur

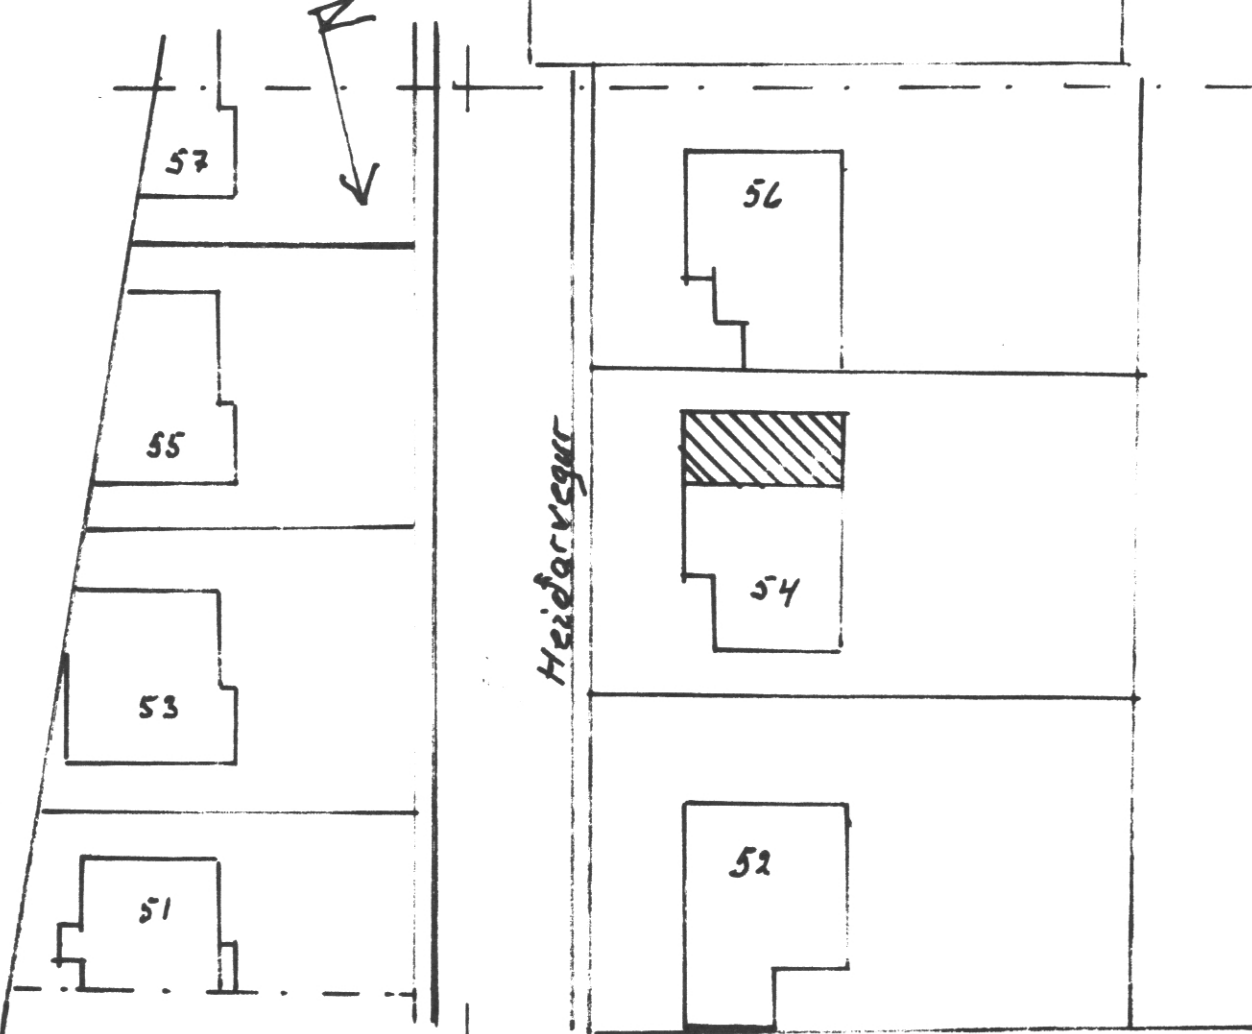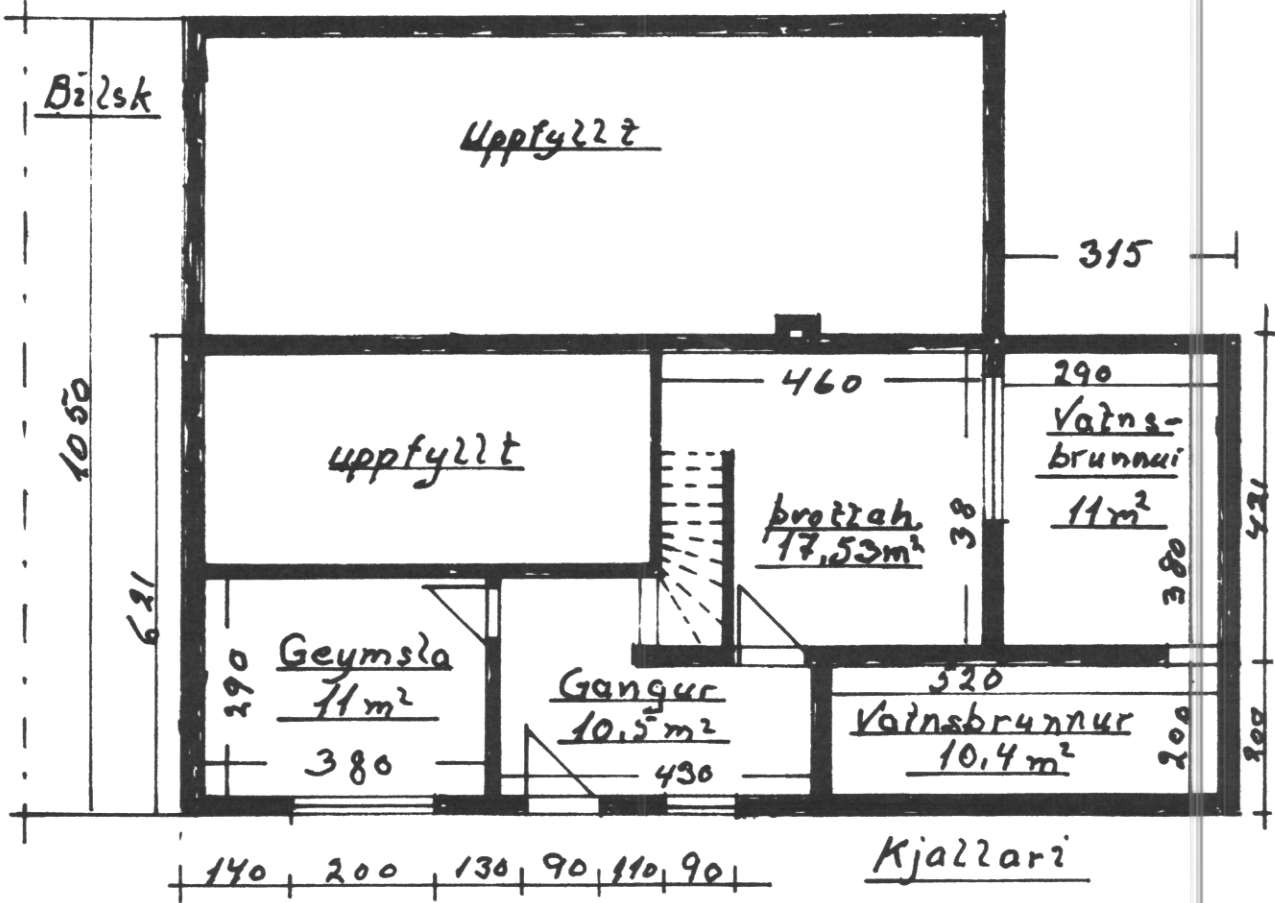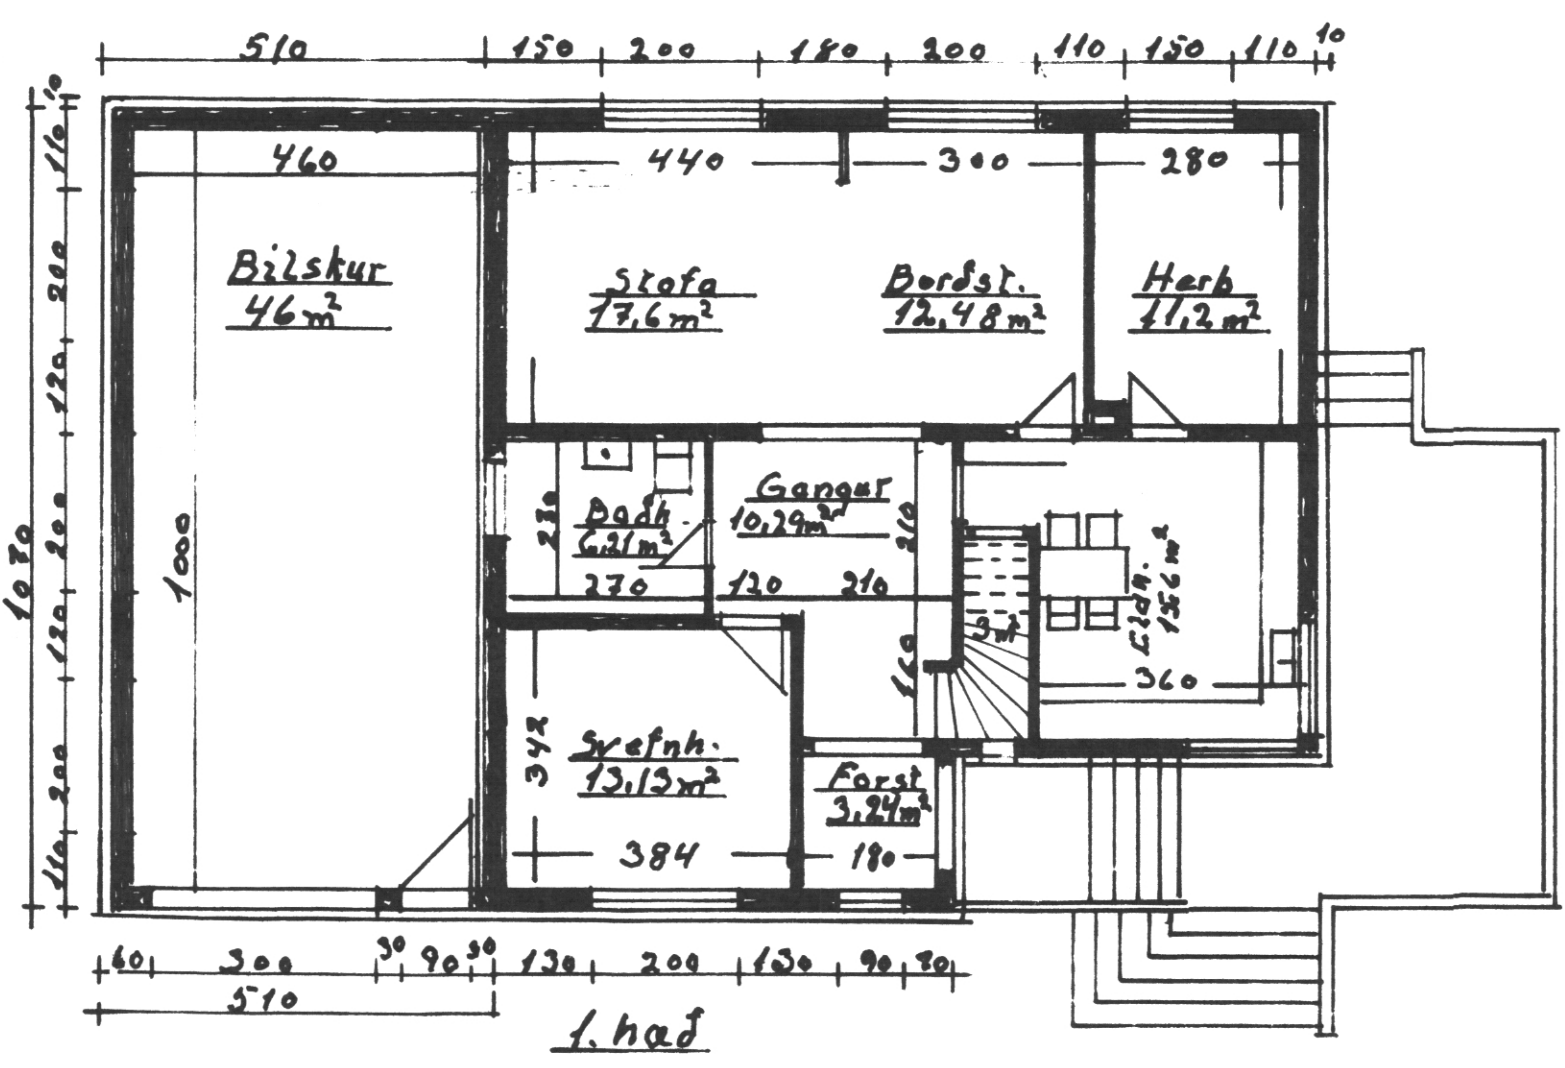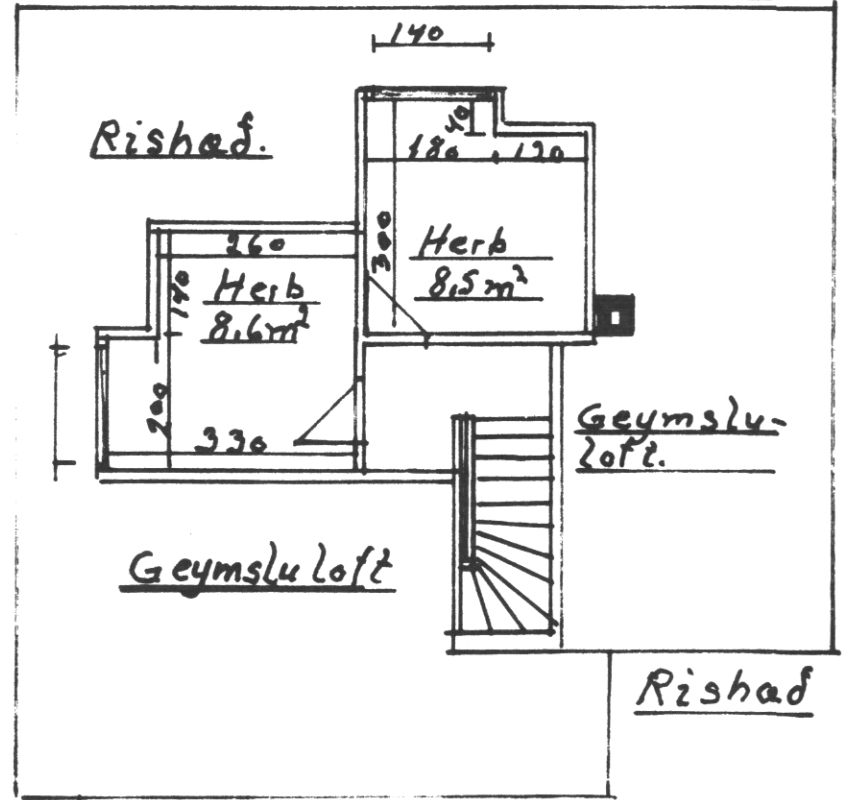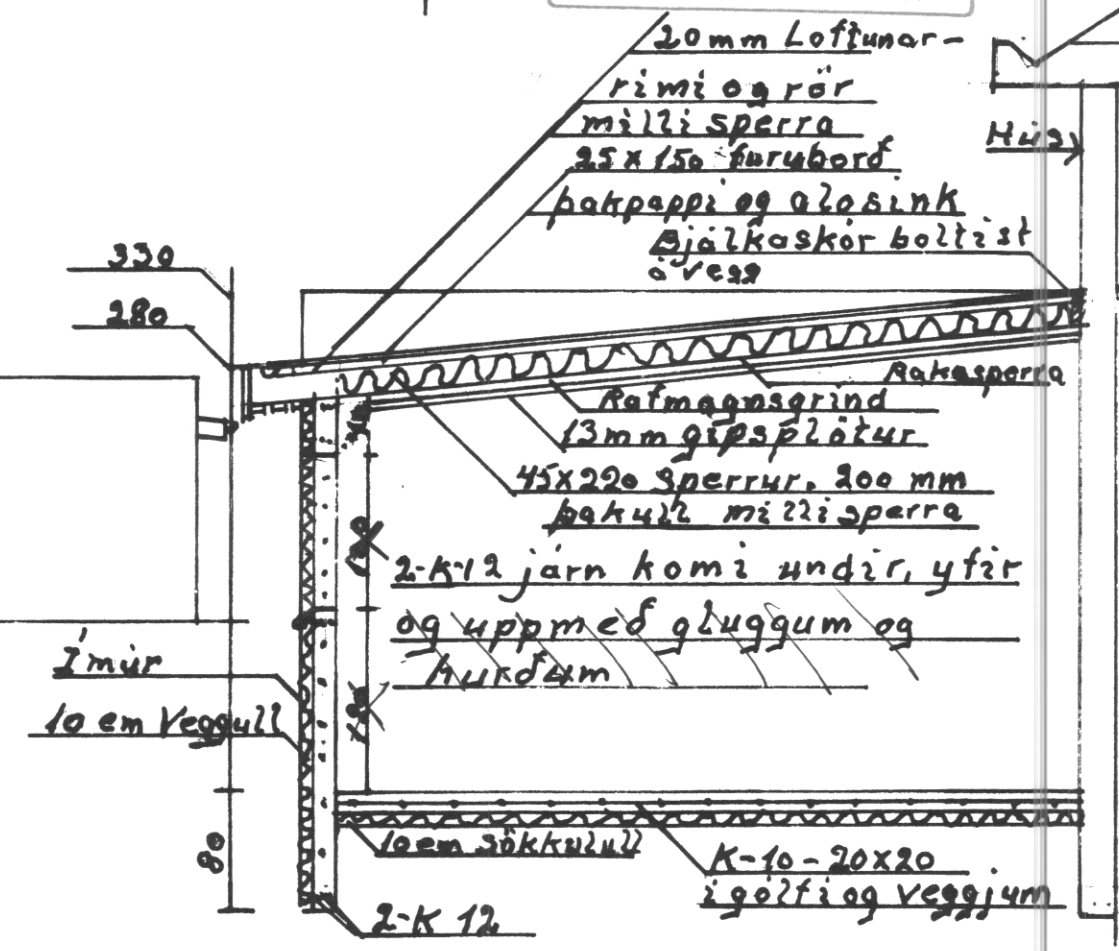

Mazik
1:100
1:150
1:20
1:500
ánefnd mál em
Teiknad
2 ágúst
2015

Heidarvegur 54.
Bílskur: Grunnmynd,
Úllit, Sneiðing og
ofsöðu mynd.
Ágúst Þlöggerðsson