

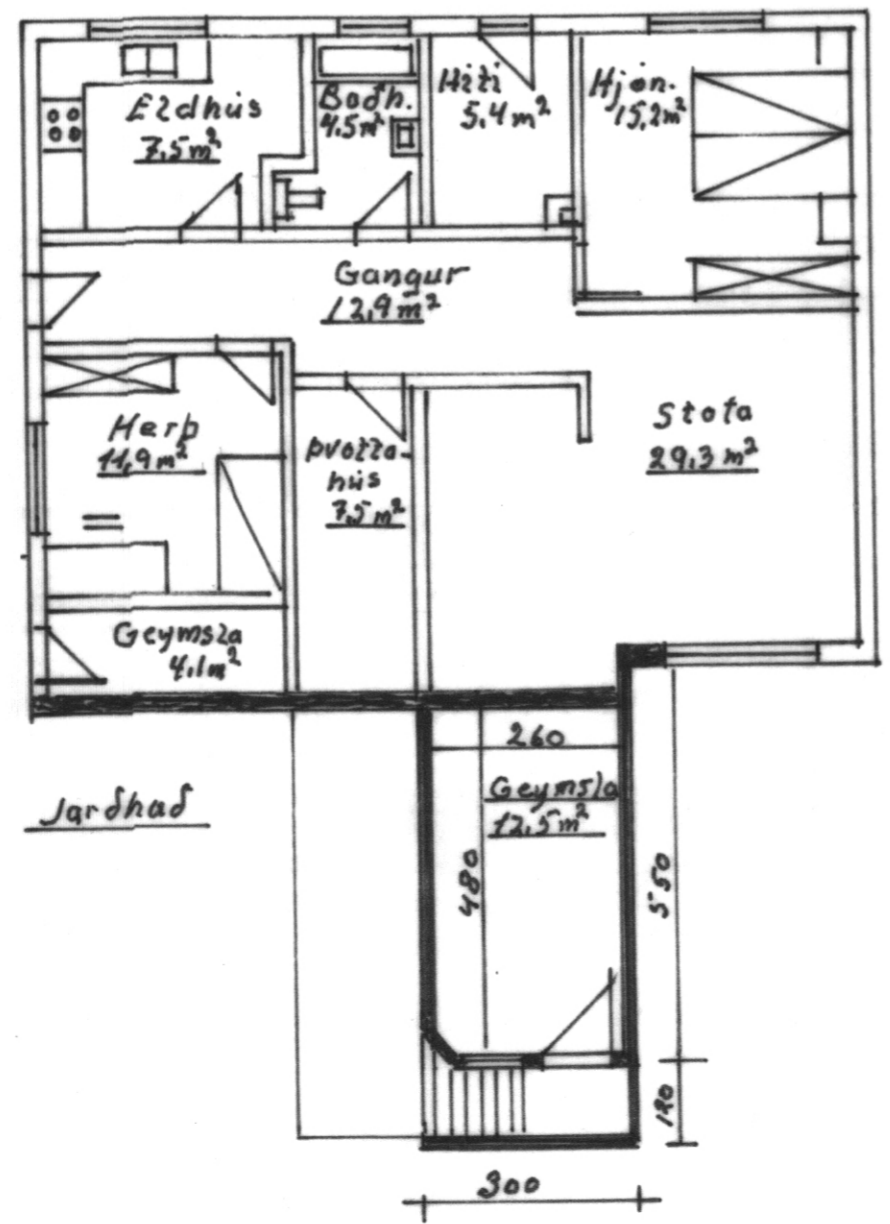
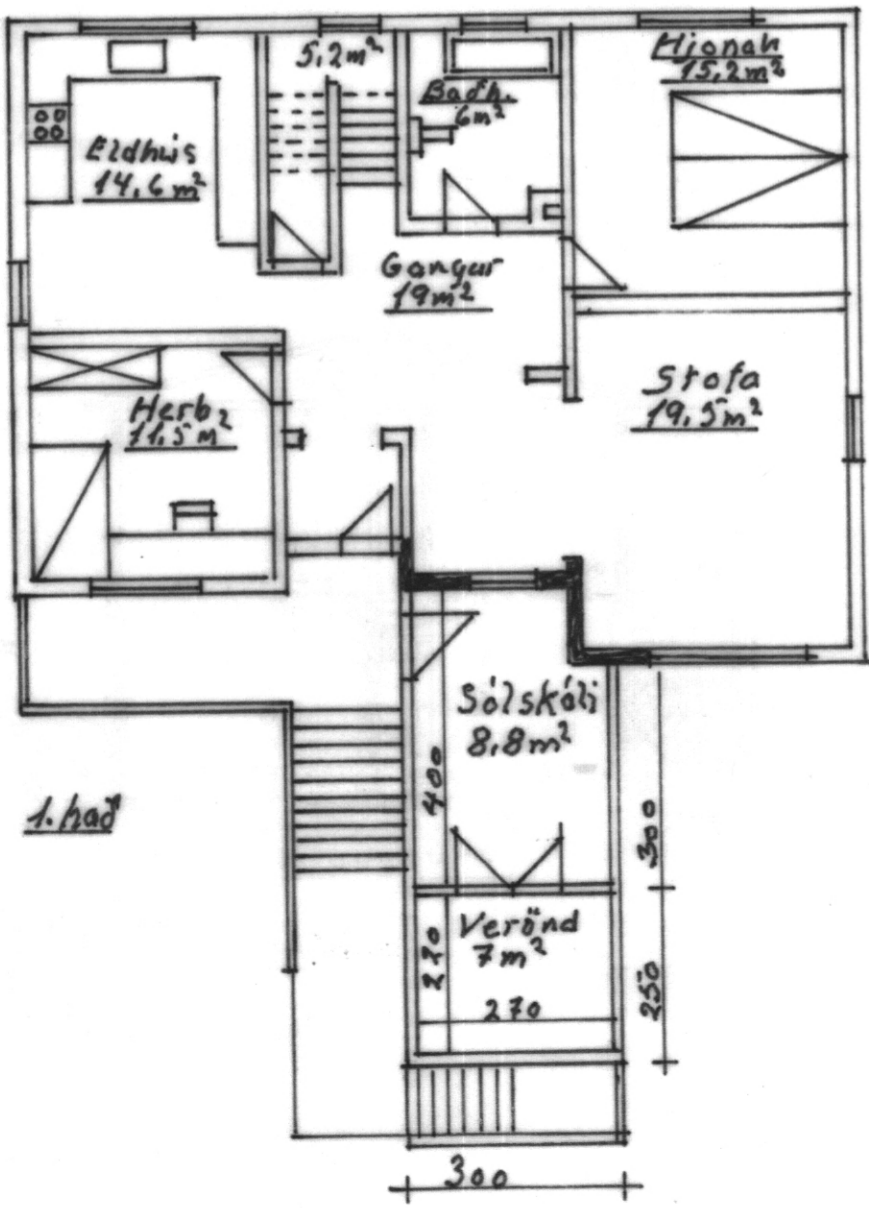


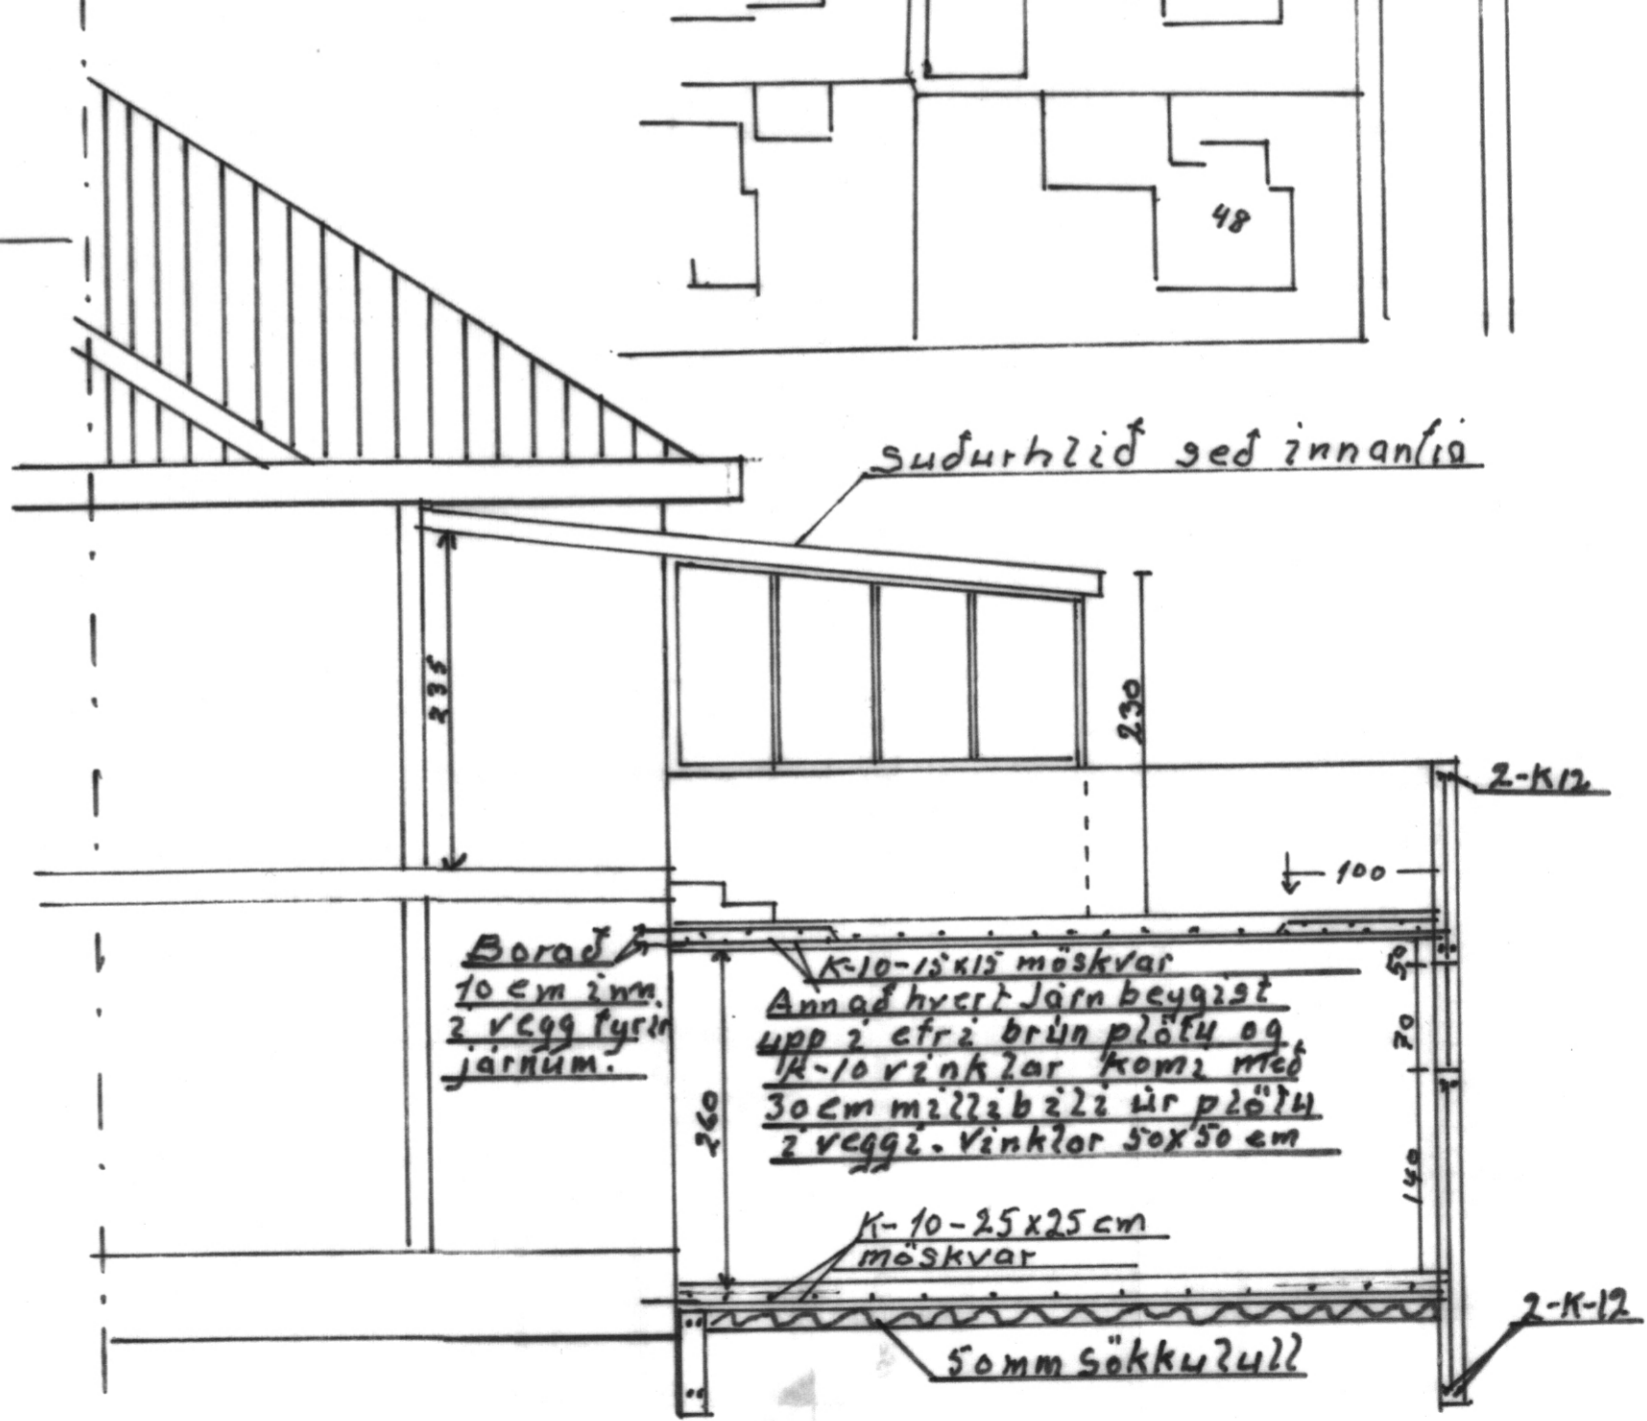

Heidarvegur 46
 Geymsla, Sólskáli og Verönd. Byggingarlýsing
 Sökkla, veggir, gólf og Loftplata Steipt og Járn-
 bundin.
 Veggir á sólskáli og verönd
 Verða steiptir 2 lög em
 hæð. Sólskáli að öðru
 Testi úr plasti pröflum
 og tvöföldu glæri.
 Slarðir: Netta-Búllu-Rúmmal
 Geymsla: 12,5m² - 15m² - 39,5m²
 Sólskáli: 12m² - 14,5m² - 35,5m²
 Verönd 6m - 7m²

Utveggir 57m² þar af
 gluggar 6m² og hurðir
 5m²
 Þakflötir: Sólskáli
 12m² þar af gluggar 10m²
 Loftstada 72m²
 Verönd sem er þak yfir
 geymslu að hluta 7,5m²
 engin hlafstada
 alifran með
 þjappuð komi undir
 sökkla og botnplötu.

SAMÞYKKT AF BYGGINGARFULLTRÚA
 29. APR. 2021
 Sigmundur de B. Bj.
 BYGGINGARFULLTRÚINN Í VESTMANNNEYJUM

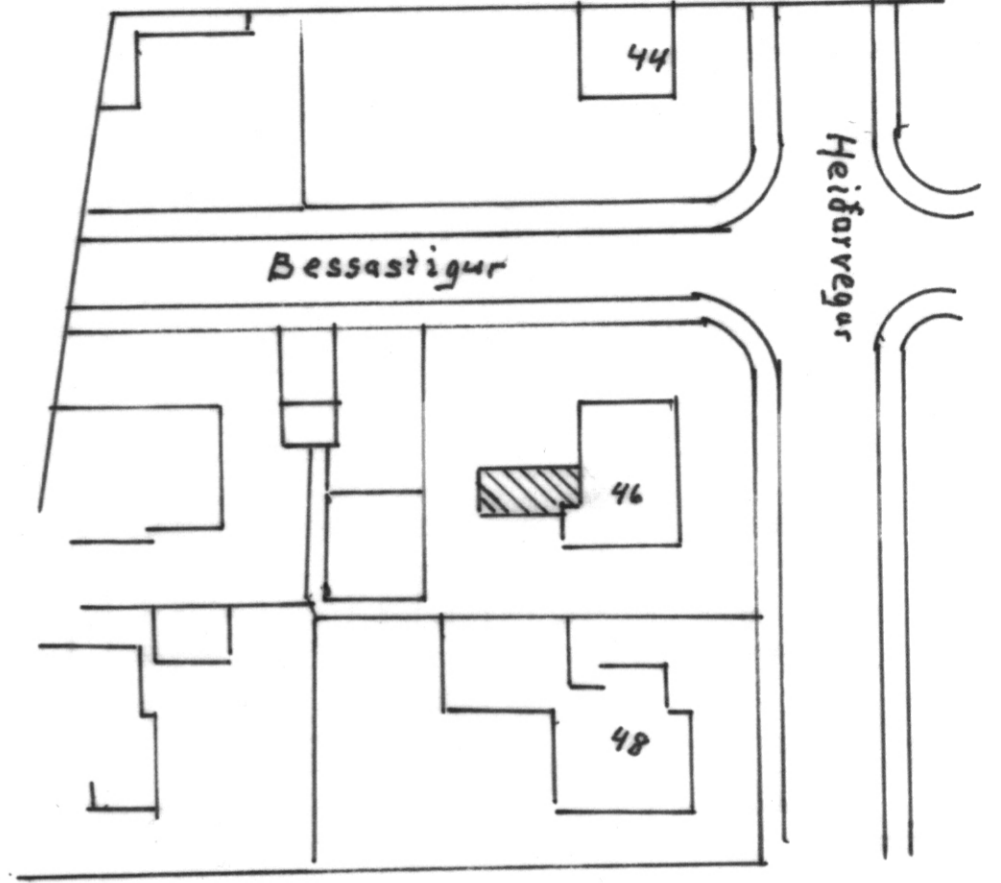

Matik
 1:100
 1:50
 1:500
 Teiknad í apríl 2021

Heidarvegur 46
 Geymsla, Sólskáli og Verönd
 Grunnmynd, útlit, Sneiding og afstöðu-mynd
 Agúst Hreggviðsson