11569

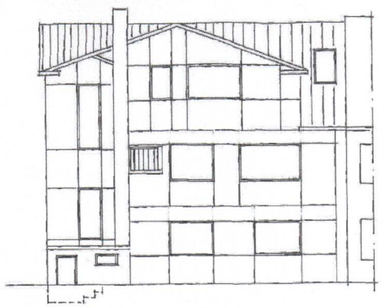

VESTURHLIÐ

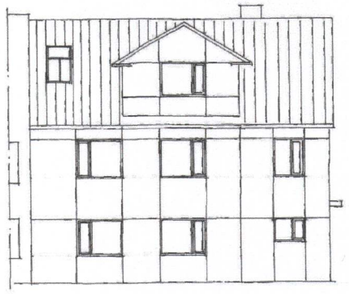

AUSTURHLIÐ

NORÐURRHLIÐ

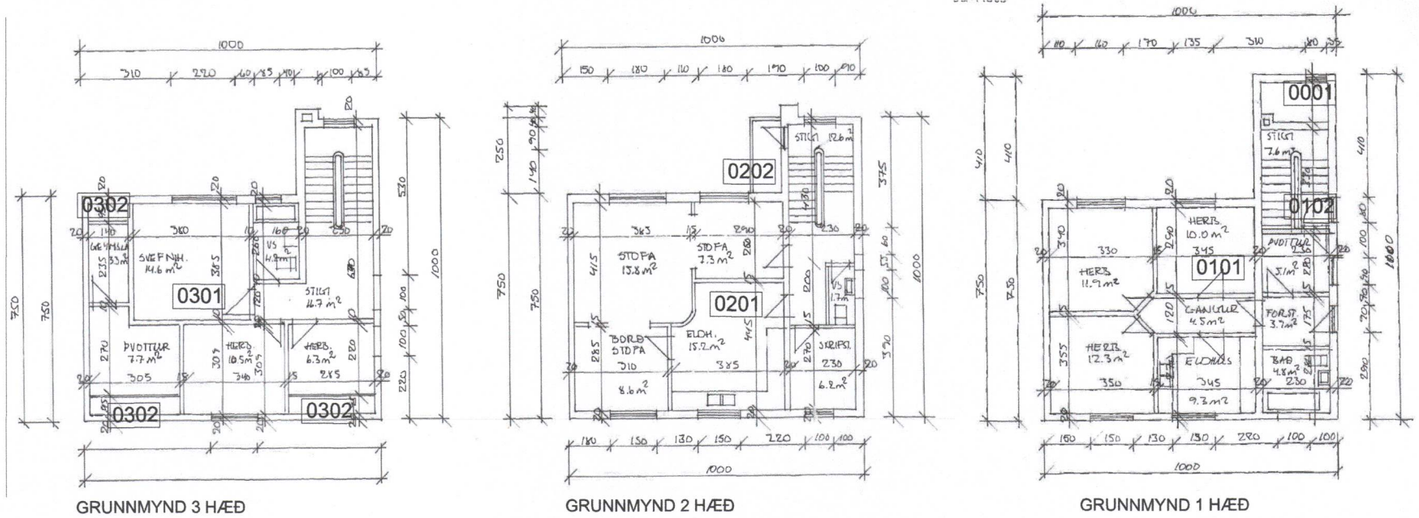

GRUNNMYND 3 HÆÐ

GRUNNMYND 2 HÆÐ

GRUNNMYND 1 HÆÐ

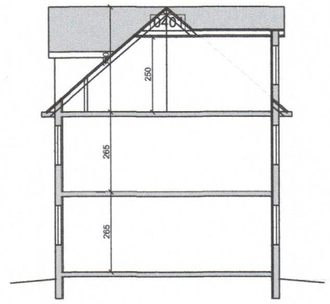

SNIÐ A-A 1:100

SAMÞYKKT AF BYGGINGARFULLTRÚA
2 MAÍ 2019
BYGGINGARFULLTRÚINN Í VESTMANNAEYJUM

AFSTÖÐUMYND 1:500

Skráningartafla: Heimagata 22, Vestmannaeyjum
Landnúmer: 160863
Matshlutanúmer: 01
Skrásetjari: PZ
Kennitala: 120742-3376
Útgáfa: 4.01t
Dags.: 13.2.2019

Uppskipting og lýsing					Stærðir												
D0 Lokun	D1 Rými hæð-röð	D2 Notkun texti	D3 Höfuð-flokkun	D4 Eignar-hald	D5 Botnflötur m²	D5M Málflötur m²	D6 Stigar m²	D7 Op m²	D8 Brúttóflötur m²	D9 Brúttóflötur sh < 1,8	D10a Salarhæð min	D10b Salarhæð max	D11 Brúttó rúmmál m³	D12 Nettóflötur m²	D16 Birt flatarmál m²	Reiknitala skiptarúmmáls	D17 Skipta-rúmmál m³
		Matshluti			269,7	0,0	11,6	11,6	229,3	4,0			655,1	218,5	222,3		548,350
		Botn											17,1				
	00	**Kjallari**			3,0	0,0	0,0	0,0	3,0	0,0			7,5	2,3	0,0		
A	0001	**inntök**	T	X	3,0				3,0		2,50	2,50	7,5	2,3			
	01	**1. hæð**			82,7	0,0	5,8	0,0	82,7	0,0			219,0	84,6	82,7		
A	0101	**íbúð**	N	0101	72,3				72,3		2,65	2,65	191,6	51,6	72,3	2,65	136,740
A	0102	**stigagluis**	N	0201	10,4		5,8		10,4		2,65	2,65	27,5	33,0	10,4	2,65	87,450
	02	**2. hæð**			82,0	0,0	5,8	5,8	76,2	0,0			217,3	67,6	76,2		
A	0201	**íbúð**	N	0201	82,0		5,8	5,8	76,2		2,65	2,65	217,3	67,6	76,2	2,65	179,140
C	0202	**svalir**	S	0201	2,3				2,3		1,00	1,00	2,3			1,00	2,300
	03	**3. hæð**			82,0	0,0	0,0	5,8	67,4	4,0			174,2	64,0	63,4		
A	0301	**íbúð**	N	0201	73,2			5,8	67,4	4,0	1,20	2,65	163,2	64,0	63,4	2,23	142,720
A	0302	**þakrými**	V	X	8,8						0,20	1,20	11,0				
	04	**þakrými**			20,0	0,0	0,0	0,0	0,0	0,0			20,0	0,0	0,0		
A	0401	**þakrými**	V	X	20,0						0,10	1,00	20,0				

Athugasemdir

Sameignir sumra

Eignarhald

Eignar-hald	Notkun texti	Birt flatarmál m²	Skiptarúmmál Séreign m³	Séreign og sameign m³
0101	**íbúð**	72,3	136,740	136,740
0201	**íbúð**	150,0	411,610	411,610
	Alls	222,3	548,350	548,350

SKRÁNINGARTAFLA

TIL YFIRFERÐAR

UNDIRRITUN SAMRÆMINGARHÖNNUÐAR
Páll Jóhannesson 120742-3379

TILVÍSUN

ÚTG. DAGS | SKÝRINGAR | TEIK. HANN RÝNT SAMÞ

tpz teiknistofa
Kirkjuvegi 23 900
Vestmannaeyjum
Sími 481-2711
tpz@teiknistofa.is
www.teiknistofa.is

ÚTG. DAGS	HANNAÐ	MÆLIKVARÐI
FEB-19		1:100
YFIRFARIÐ	TEIKNAÐ	1:500
	BB/PZ	

SAMÞYKKT: Páll Jóhannesson 120742-3379

HEIMAGATA 22
VESTMANNAEYJUM
AÐALUPPDRÁTTUR
GRUNNMYNDIR, SNIÐ
AFSTÖÐUMYND SKRÁNINGARTAFLA

VERKFANG 8918 TEIKNING 100

©Öll afnot og afritun teikninga, að hluta eða í heild er háð skriflegu leyfi höfunda

S:\verkefni\A-VERK\89\8918-Heimagata-22-01\600_teikn\610-tpz\DWG\VINNUGOGN\8918-Heimagatapz 22.dwg