

SAMÞYKKT AF BYGGINGARFULLTRÚA

20 SEP. 2007

Sigurður Þorsteinsson
BYGGINGARFULLTRUINN Í VESTMANNNAEYJUM

NR	DAGS.	BREYTING
A		
B		
C		
D		
E		
F		
G		
H		


SKÝRINGAR

Teiknistofa PZ ehf
Ráðgjafarverkefniþjónusta
Kirkjuvegji 23 900 Vestmannaeyjum Sími 481-2711 Fax-481-3076
Heimasíða <http://www.teiknistofa.is> Netfang pz@teiknistofa.is

Verkefni
HEIMAGATA 26 VESTMANNNAEYJUM
BÍLAGEYMSLA
Verkefni
bAK
GRUNNMYND OG SNID

Dags.	Hannað	Verk.nr	Mælikvarði
06.06.07	BB	0667	1:10 1:50
Yfirarið	Teiknað	Teikn.nr	Breyting
	EA	202	

Samþykkt
Sigurður Þorsteinsson KT-27092504

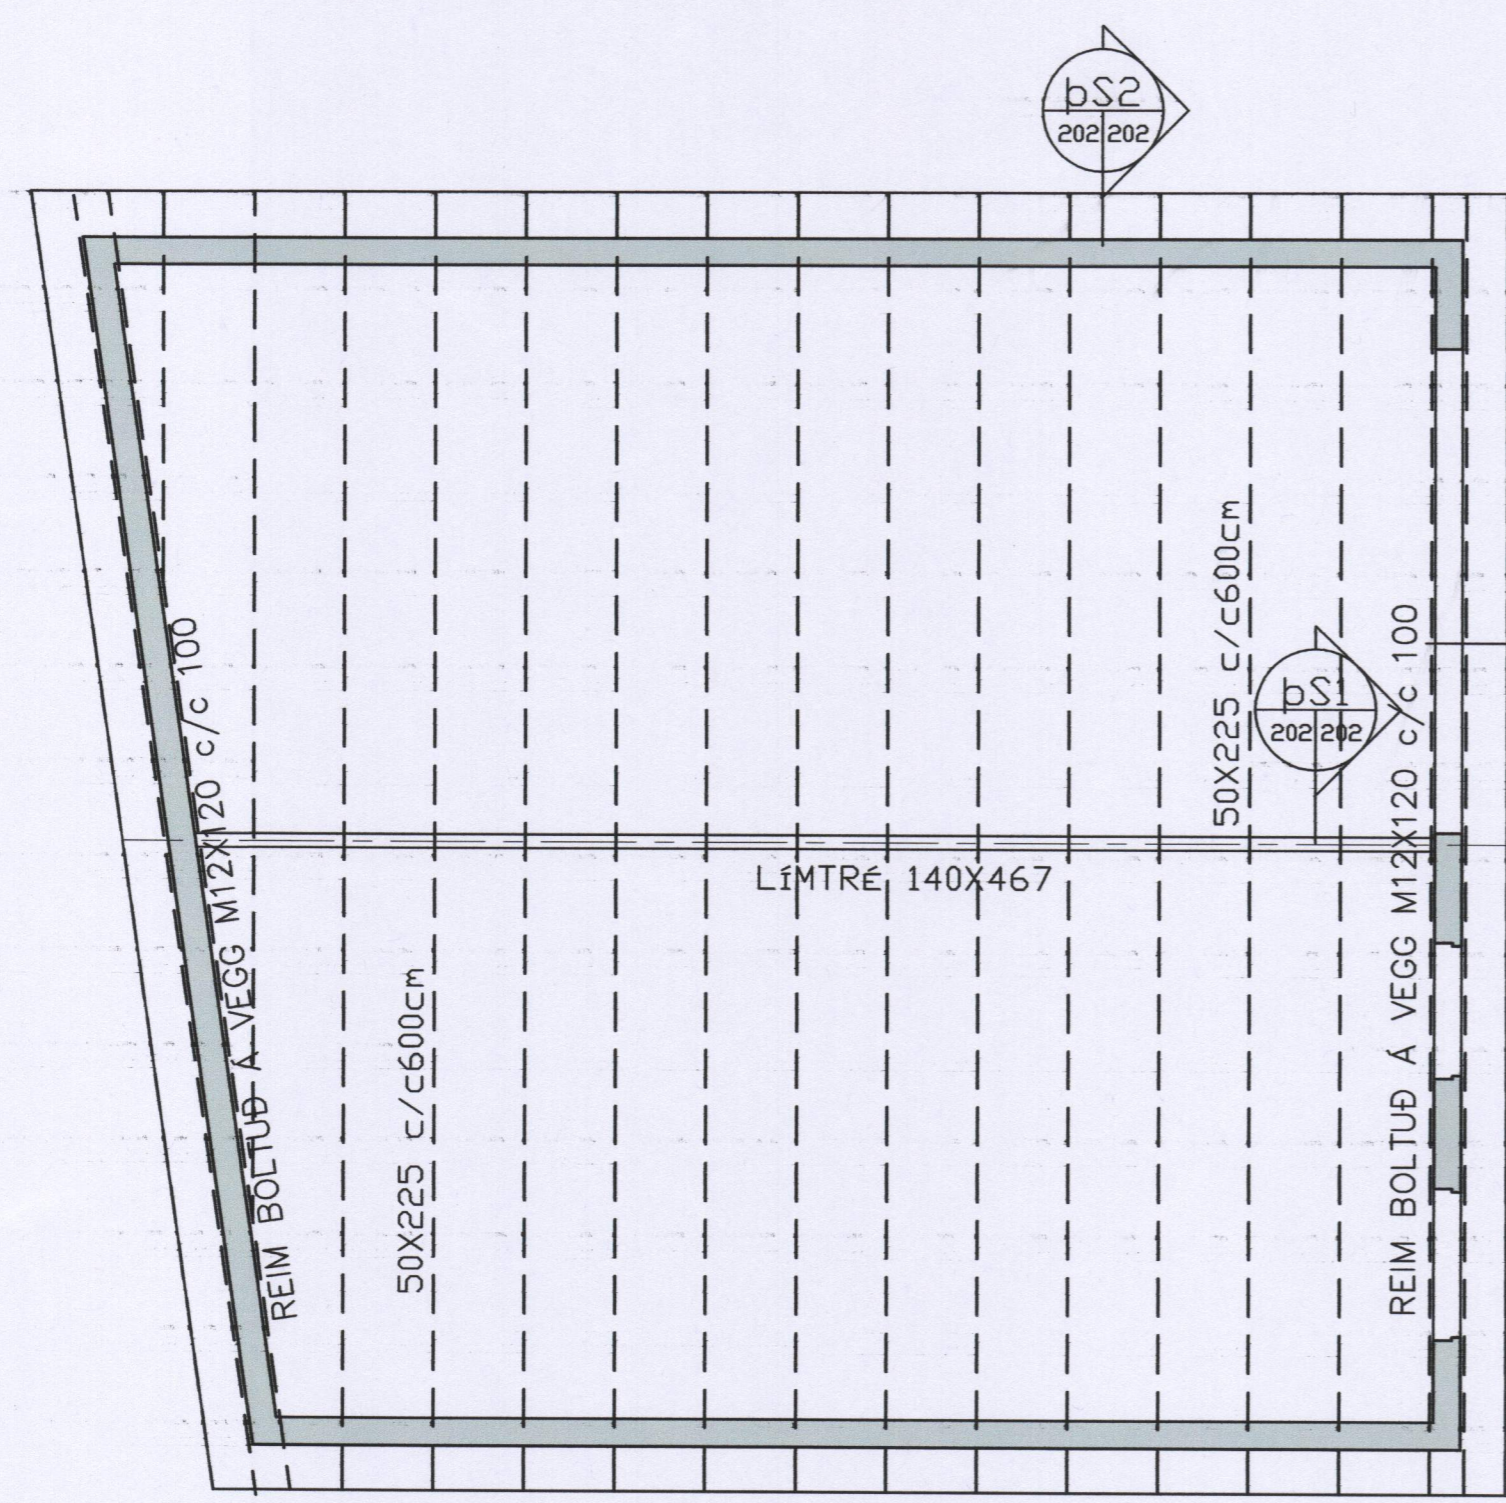

GRUNNMYND SPERRUR

