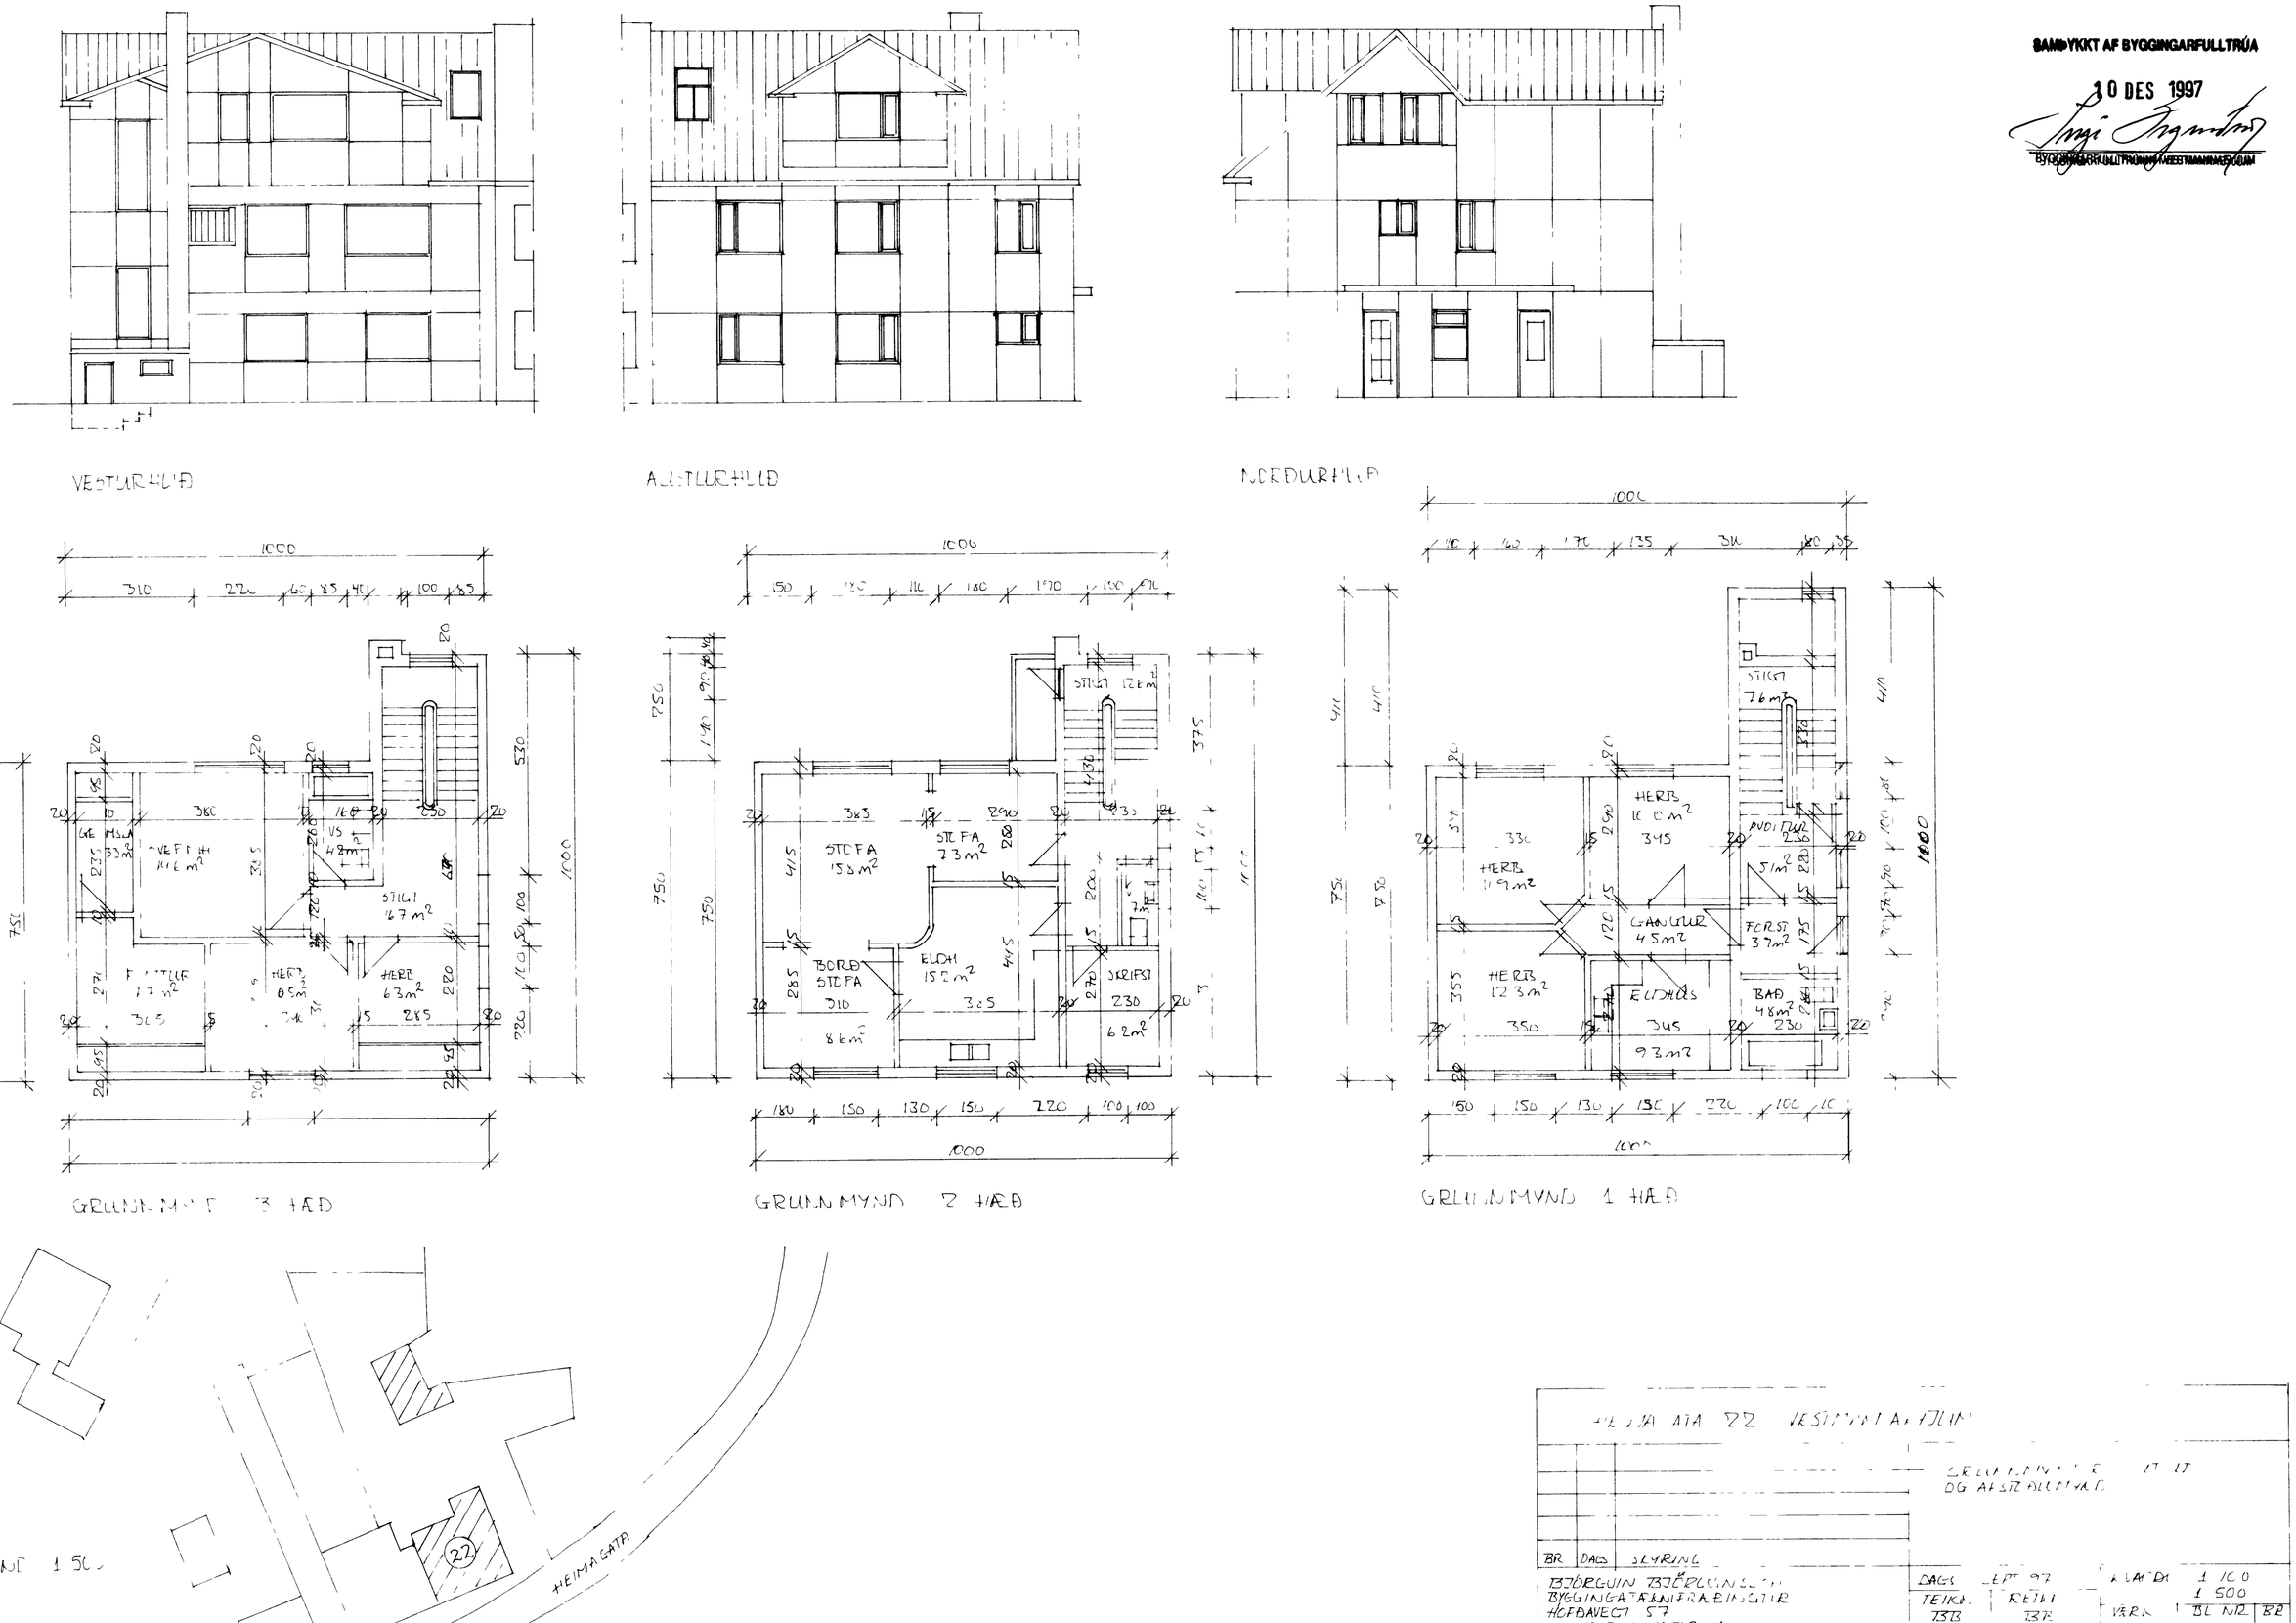
SAMÞYKKT AF BYGGINGARFULLTRÚA
10 DES 1997
VESTURHUÐ
AUSTURHUÐ
NORÐURHUÐ
GRUNNMYND 3 HÆÐ
GRUNNMYND 2 HÆÐ
GRUNNMYND 1 HÆÐ
STIGI 167 m²
STOFA 158 m²
STOFA 73 m²
BORÐ STOFA
ELDH 152 m²
SKRIFST
HERB 123 m²
GANGUR 45 m²
FORST 37 m²
BAÐ 48 m²
ELDHÚS
HERB 119 m²
HERB 100 m²
PVOTTUR
STIGI 76 m²
HEIMAGATA
22
AFSTÖÐUMYND 1:500
BR
DAGS
SKÝRING
BJÖRGUIN BJÖRGUINSSON
BYGGINGATÆKNIFRÆÐINGUR
HOFÐAVEGI 57
DAGS SEPT 97
TEIKN. BB
RETKI BB
KVARÐI 1:100
1:500
VERK
BL NR
BR