

SAMÞYKKT AF BYGGIN GARFULLTRÚA

10 JAN. 2007

Sigurður Einarsson
BYGGINGARFULLTRÚANN VESTMANNNAEYJUM

NR	DAGS.	BREYTING
A		
B		
C		
D		
E		
F		
G		
H		

SKÝRINGAR

SKÝRINGAR - NÝBYGGING BÍLGEYMSLA

UNDIRSTÖÐUR: JÄRNBENT STEINSTEYPA 3" PLAST EINANGRUNN AD 100MM

PLATA Á JORÐU: JÄRNBENT STEINSTEYPA 3" PLAST EINANGRUNN YFI 200MM SLÍFUD

OTVEGGIR: 18cm JÄRNBENT STEINSTEYPA EINANGRADIR AD INNAN MED 4" PLASTI, POSSABIR OG MALABIR SLETT MÖT AD UTAN, OTVEGGIR HOLLUFYLLTIR OG FOKAPOSSABIR.

GLUGGAR/OTI: ÞRÝSTIFÖVARDIM FURA OG TVÖFALT EINANGRUNARGLER

ÞAK: 2X8" SPERRUR 2/e600 EIMANGARD HILLI SPERRA MED 180mm ÞAKULL NEDAN Á SPERRUR KOMI ÞOLPLAST, RAFMAGNSGRIND OG LOFTAPLOTUR I KLÆDINGARFLOKCI I OFAN Á SPERRUR 25X150 BORDAKLEENING, ÞAKKAPPJI OG ÞAKU-ALUZINK PLAST ÞAKRENNUR OG NIDURFÖLL

LOFTRESTING UM ÖPNALEGA SLUGGA

STERÐIR	NETTÁ	BRÖTTÁ	BRÖTTÁ RÖNNAL
BÍLGEYMSLA	58,8m ²	68,6m ²	254,6m ³

LODASTERÐ 320,2m²
STADGREINIR 26030260
ADRAR STERÐIR SJÁ SKRANINGATÖFLU

EIGNIR: EIGNIR
HEIMAGATA 26 HEIMAGATA 26
MATSLUTI 01 MATSLUTI 02
0101 EBOD 0101 BÍLGEYMSLA

U-GILDI BILSKORS: 0,1w/m²
OTVEGGIR: 2,9w/m²
GLUGGAR: 0,4w/m²
GRUNNPLÖTU: 0,3w/m²
ÞAK: 0,3w/m²


REKNISSLEGT ALAG BILSKORS: 15C kg/m²
VINDALAG: 15C kg/m²
SNJÖALAG: 15C kg/m²
NOTALAG: 20B kg/m²

BRUNAVARNIR BILSKORS: REI-M120 120mm BERANDI VEGGUM
REYKSKYNNJARI


LAGNALEIÐIR: FRÆRNNI, SÍSPÍPUR PVC I GRUNNI EN PP OFAN PLOTU TENGIST VIB ELÐRI FRÆRNNI, SÍSPÍPUR Á LÖB, GOLFRENNUR I BILSKOR.

NEYSLUVATNI OG HITAVETTA: LAGÐ I SURENISFRUM PLASTPIPUM EINANGRUBUM I ÞRÆÐIRDRUM FRÁ DINTAKSHERBERGI I IBODARHÖSI AD INNTAKI I BILSKOR. IAGNIR I BILSKOR SURENISFRÍAR PLASTPIPUR L'ANLIGGJANDI OFNAR Á VEGGJUM.


RAFLAGNIR LAGÐAR FRÁ DINTAKSTOFU IBODARHÖS AD GREINTOFU I BILSKOR. LAGNIR ANNAHVORT SJANLEGAR ÞAR SEM ÞAB Á VIB EDA LAGNAR: DRATTARRÖRUM I LOFTUM OG VEGGJUM.

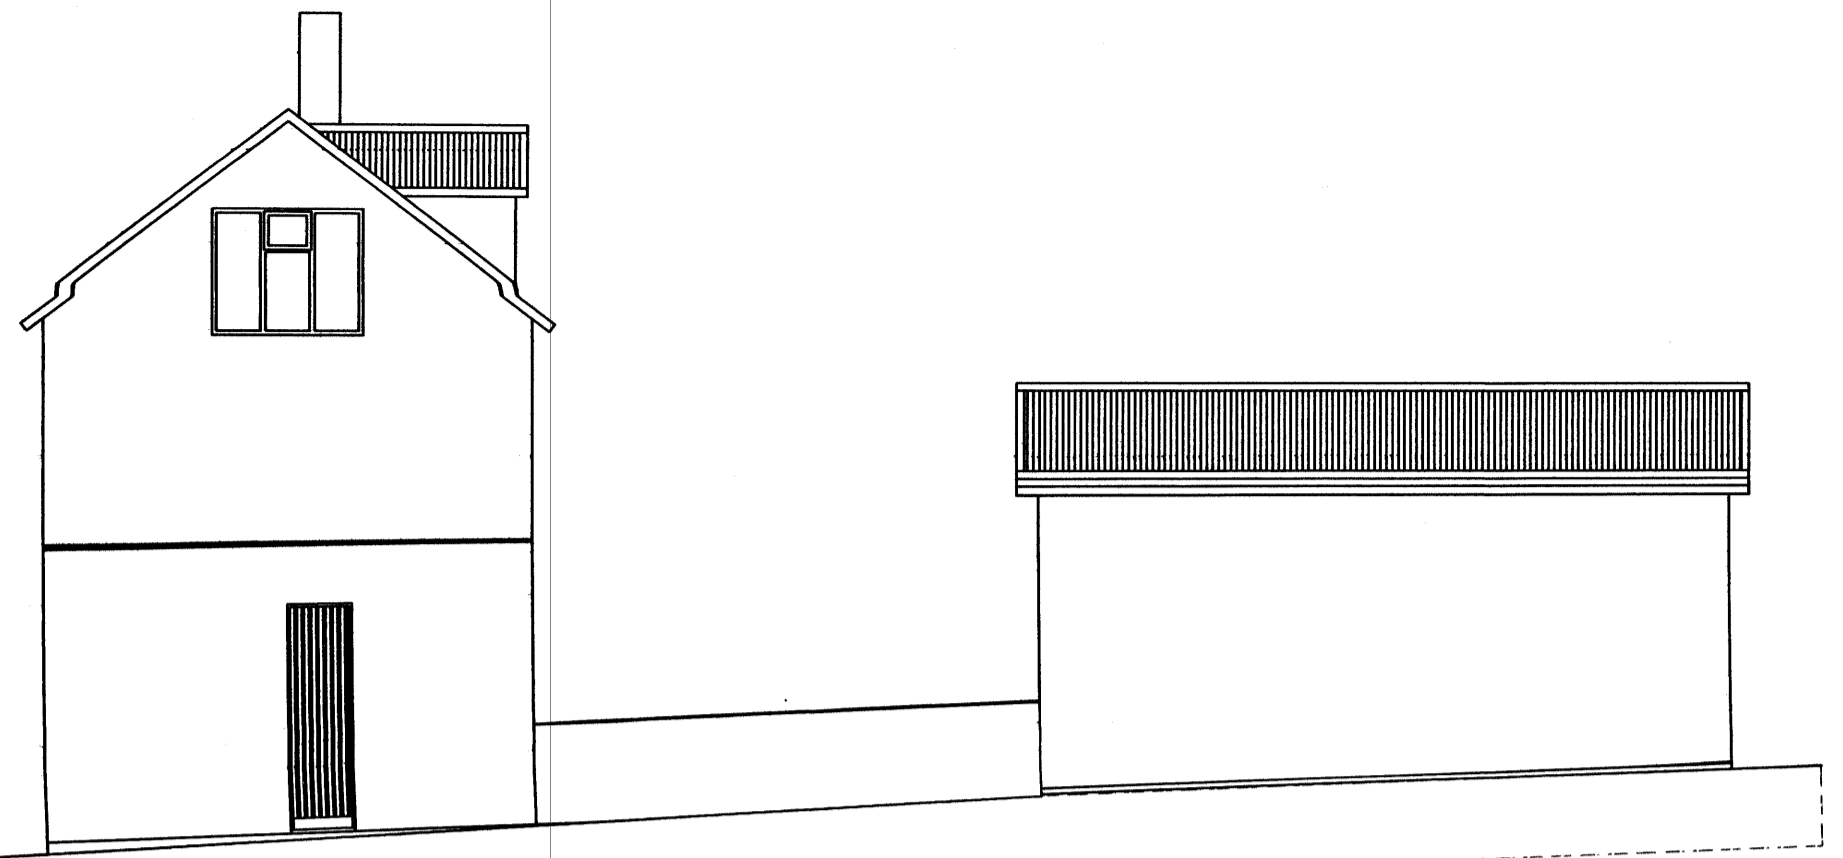


NORÐURHLIÐ M=1:100

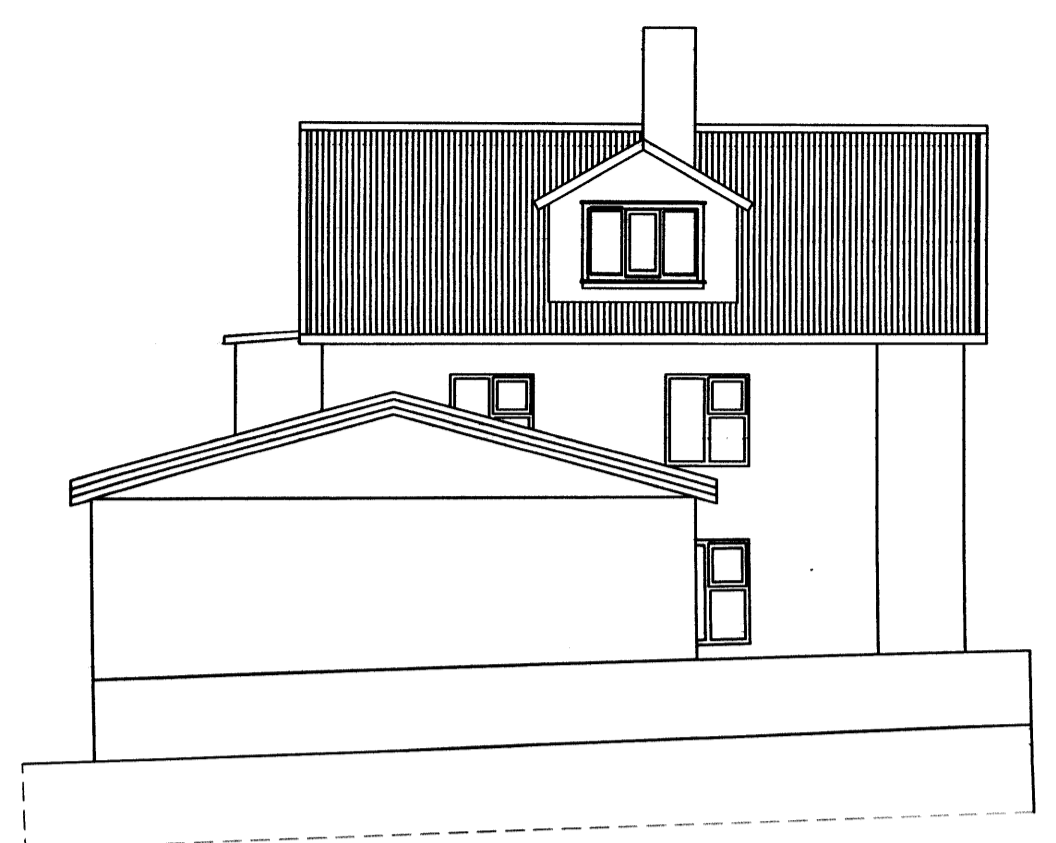


VESTURHLIÐ M=1:100

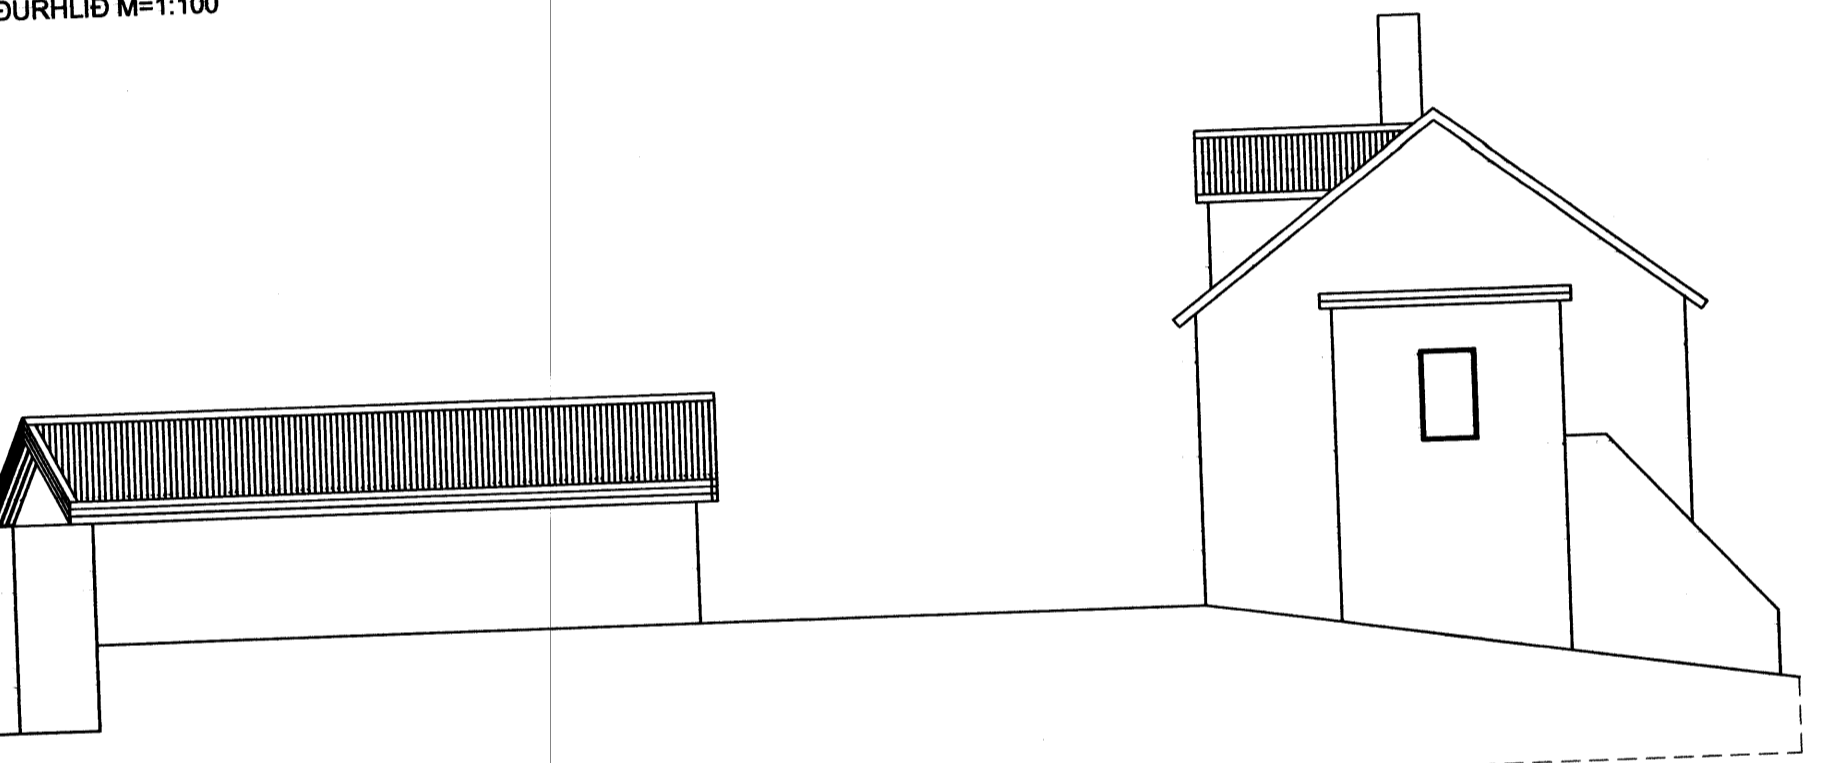


SUÐURHLIÐ M=1:100

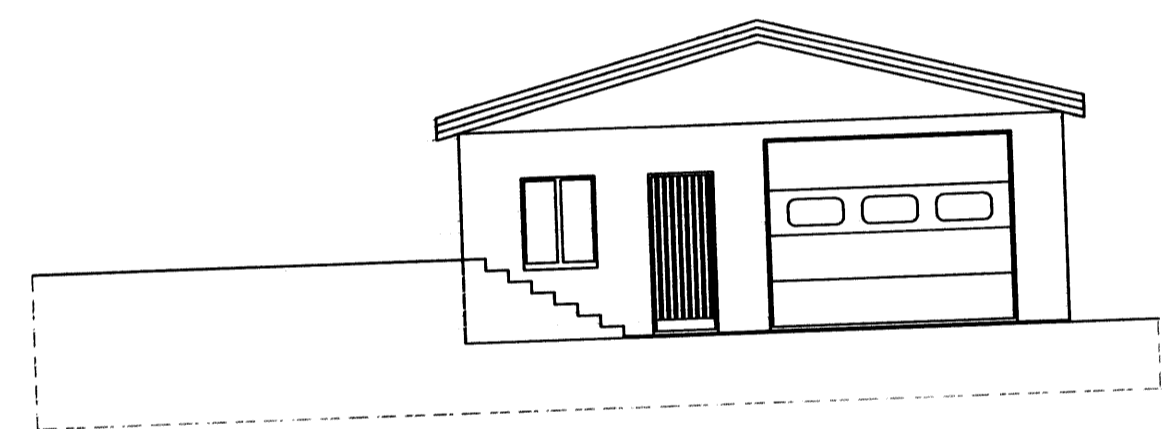


AUSTURHLIÐ M=1:100

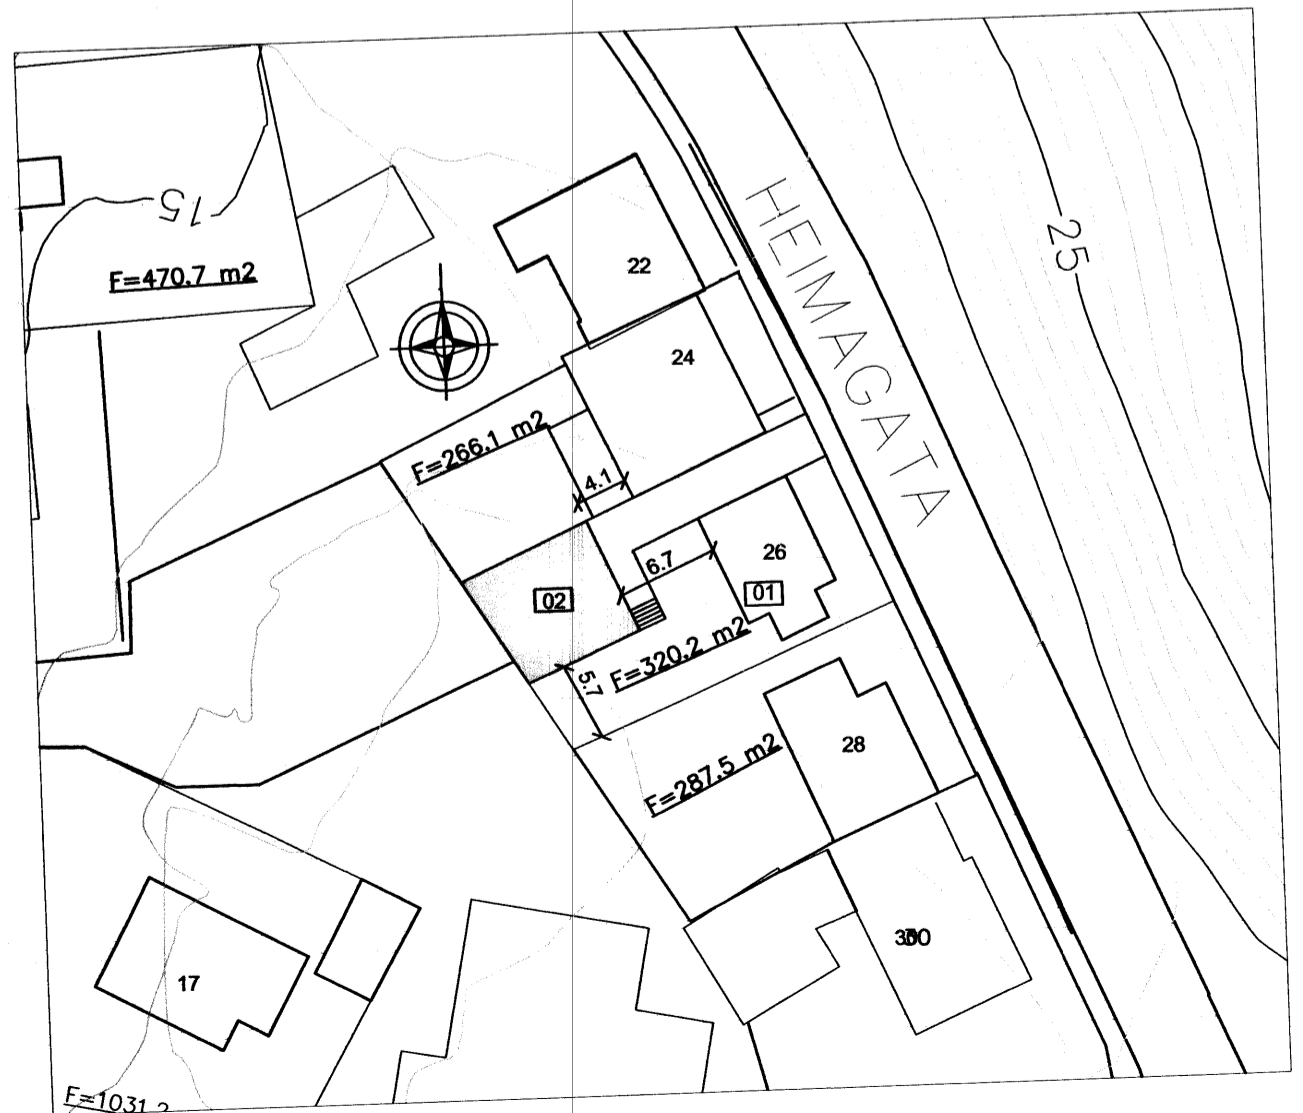

AFSTÖÐUMYND M=1:500

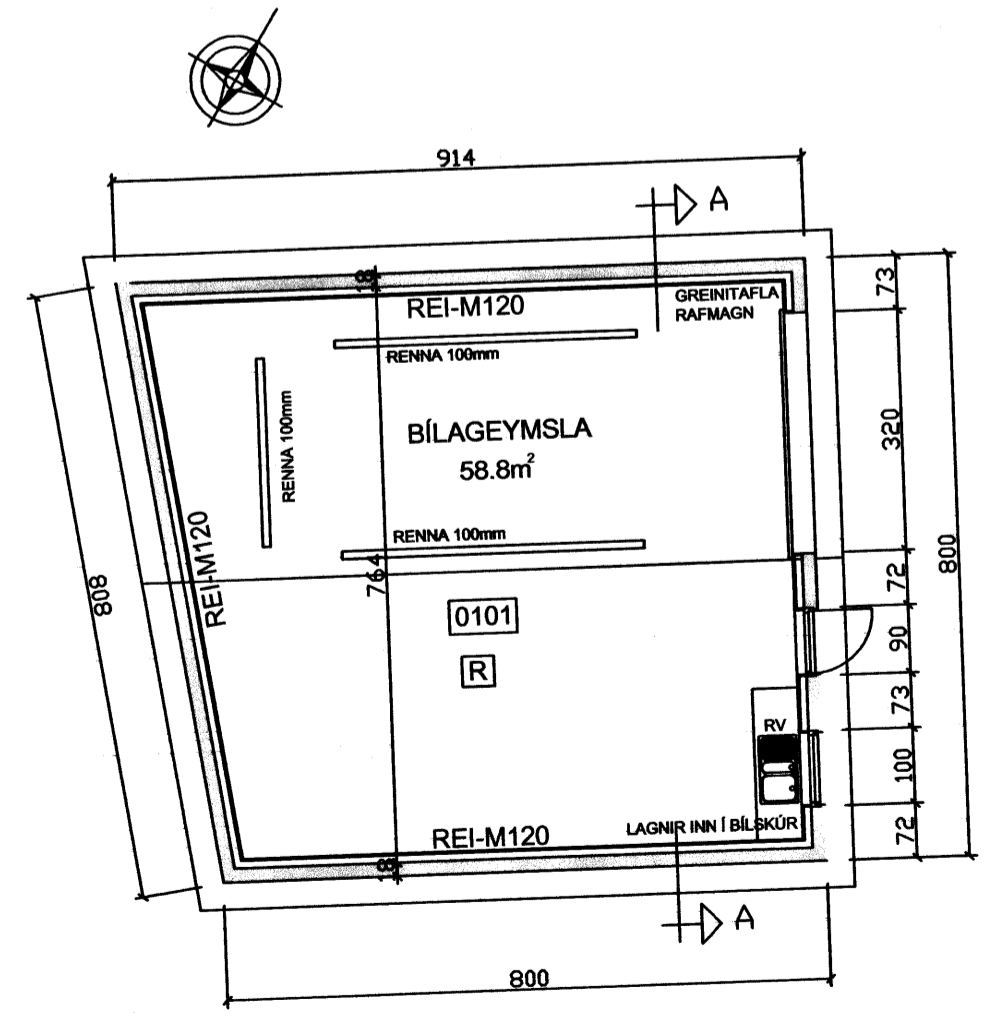

GRUNNMYND M=1:100

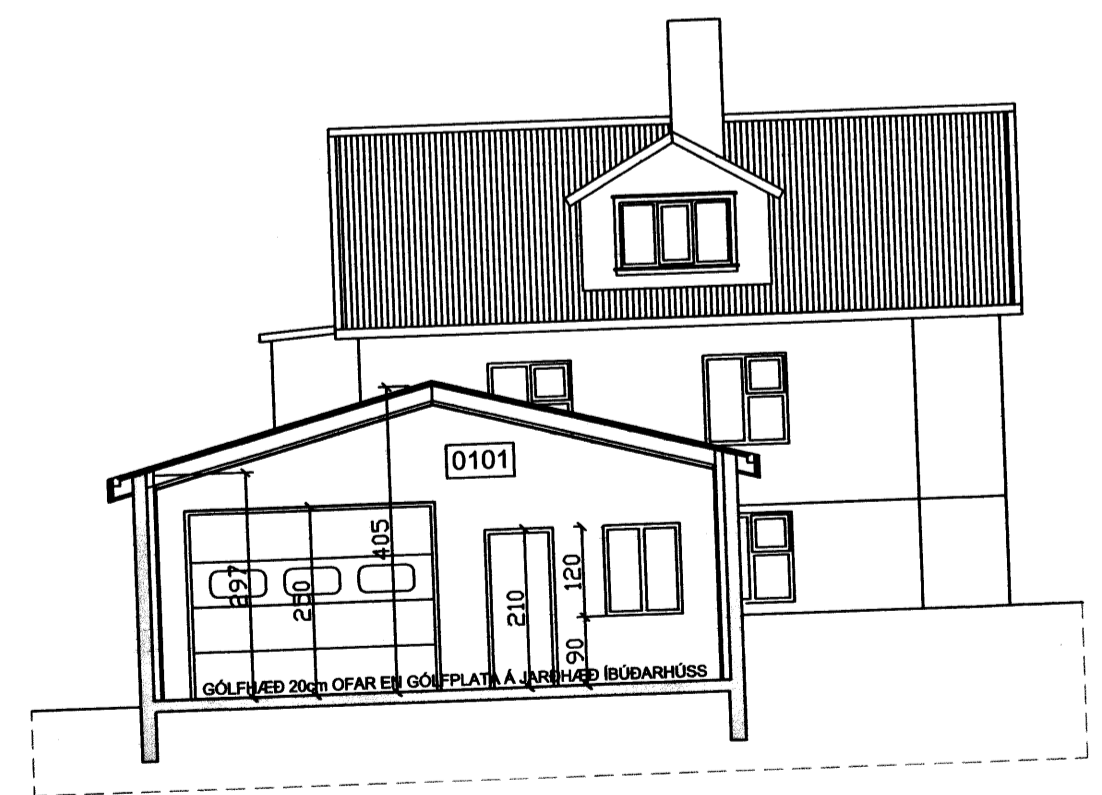

SNIÐ A-A M=1:100

Teiknistofa PZ ehf
Ráðgjafarverkefniþjónusta FRV

Kirkjuveg 23 900 Vestmannaeyjum Sími 481-2711 Fax 481-3076
Heimasíða <http://www.teiknistofa.is> Netfang pz@teiknistofa.is

Verkhelti: HEIMAGATA 26 VESTMANNNAEYJUM
BÍLAGEYMSLA

Verkefni: GRUNNMYND, ÚTLIT, SNIÐ OG AFSTÖÐUMYND

Dags.	Hannað	Verk.nr	Mælikvarði
11.12.06	BB	0667	1/100
Yfirfarð	Teiknað	Teikn.nr	Breyting
	BB	101	

Samþykkt
17.01.07
17.01.07
17.01.07