7013051 3-0004

SAMÞYKKT AF BYGGINGARFULLTRÚA
9. MAR. 2020
BYGGINGARFULLTRÚINN Í VESTMANNAEYJUM

UNDIRRITUN SAMRÆMINGARHÖNNUÐAR

Samþykkt á fundi byggingarnefndar Vestmannaeyja
3. JÚNÍ 2019
Byggingarfulltrúinn í Vestmannaeyjum

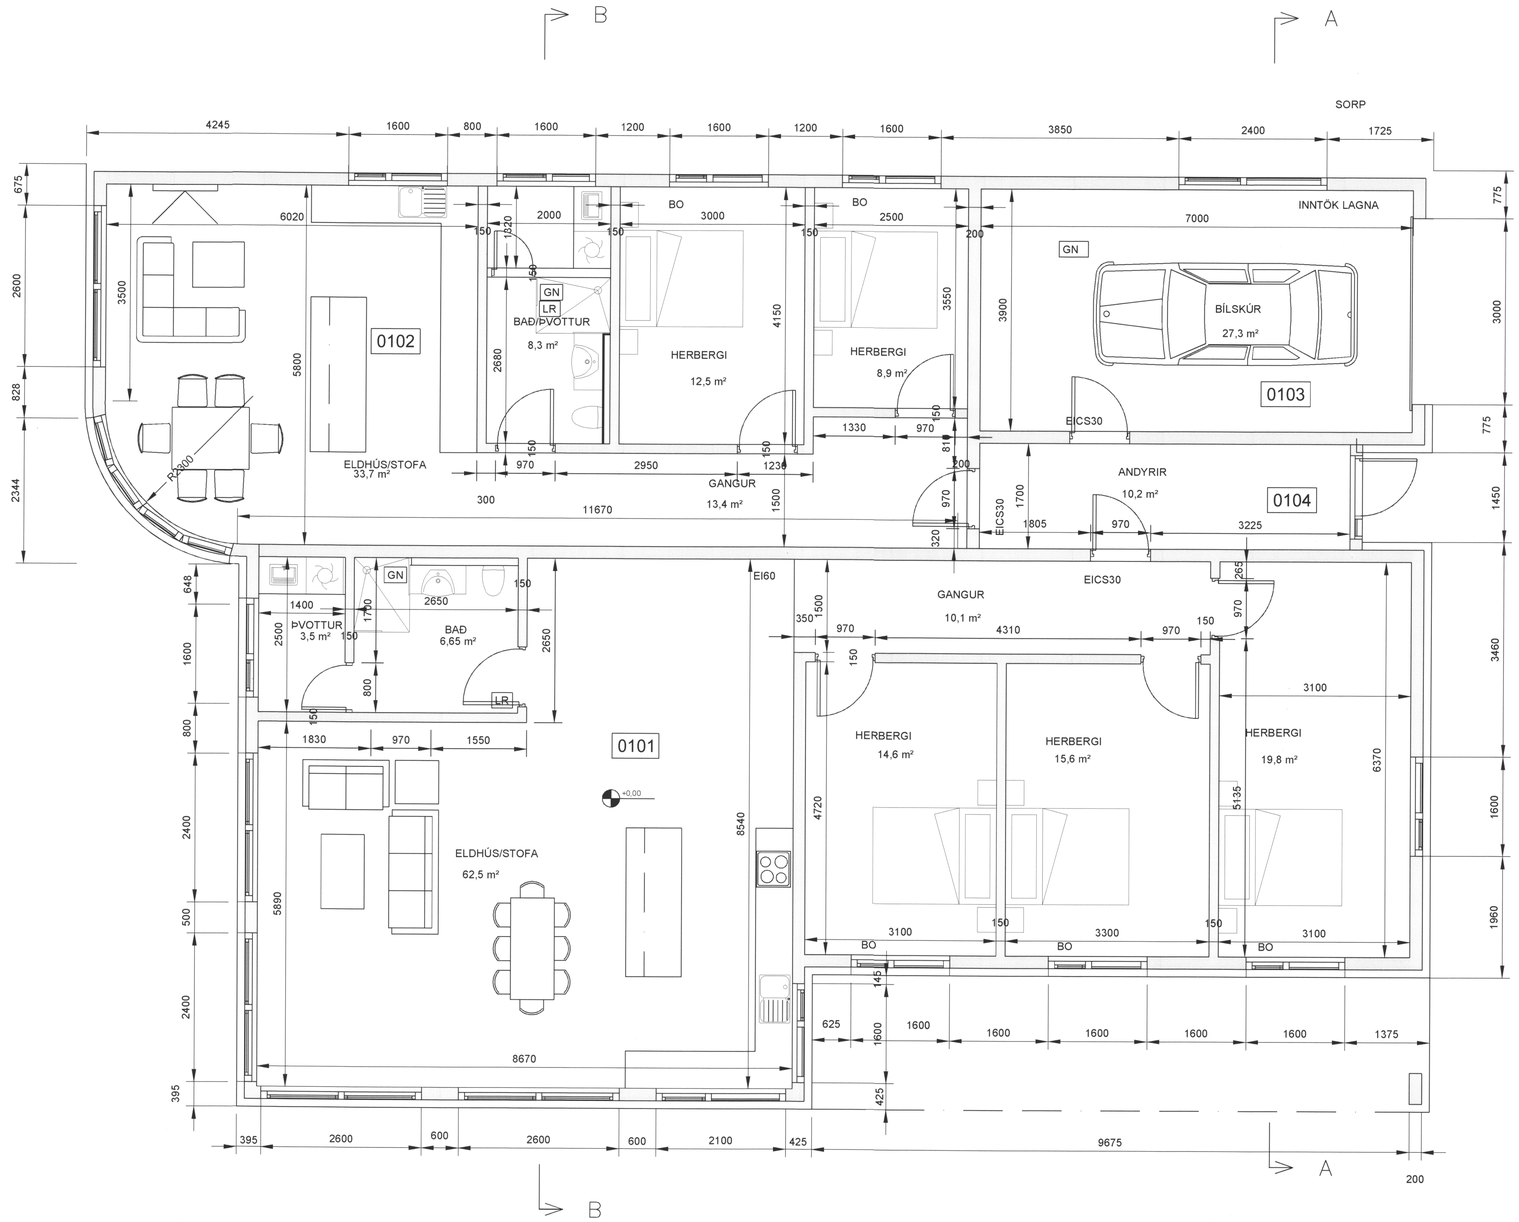

0 1000 2000 3000 4000 5000 mm
1:50 (A1)

TILVÍSUN

02 2019-08-22 VESTURHLIÐ BM BM BB BB

ÚTG DAGS SKÝRINGAR TEIK HANN RÝNT SAMÞ

tpz teiknistofa
Kirkjuvegi 23 900
Vestmannaeyjum
Sími 481-2711
tpz@teiknistofa.is
www.teiknistofa.is

ÚTG. DAGS	HANNAÐ	MÆLIKVARÐI
17.01.2019	BM	1:50 A-1
YFIRFARIÐ	TEIKNAÐ	
BB	BM	

SAMÞYKKT:

HELGAFELL
VESTMANNAEYJAR
SÉRUPPDRÁTTUR
GRUNNMYND

VERKFANG 1810 TEIKNING 101 02

©Öll afnot og afritun teikningar, að hluta eða í heild er háð skriflegu leyfi höfunda

C:\Users\bm\Dropbox\Vinna\Helgafell\Helgafell—aðal.dwg