20130313.dwg

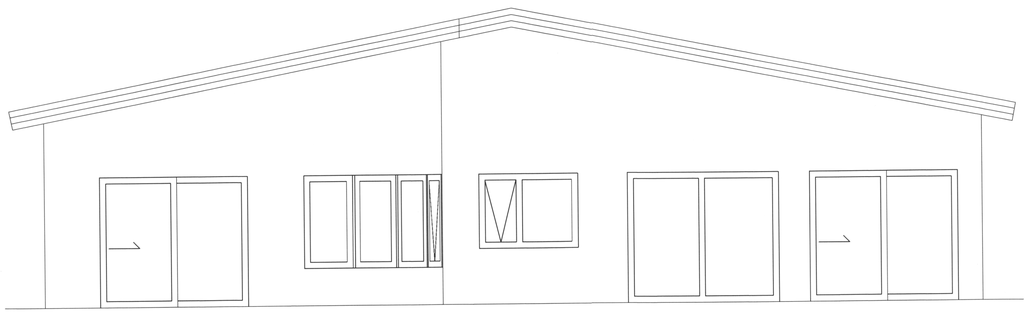

ÚTLIT NORÐUR
1:50

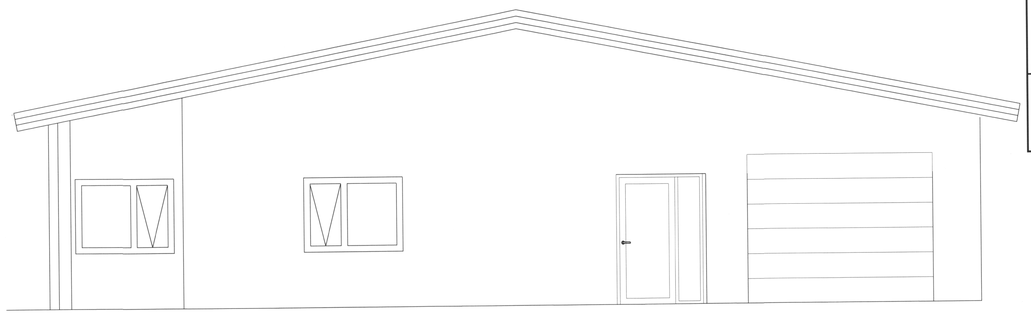

ÚTLIT SUÐUR
1:50

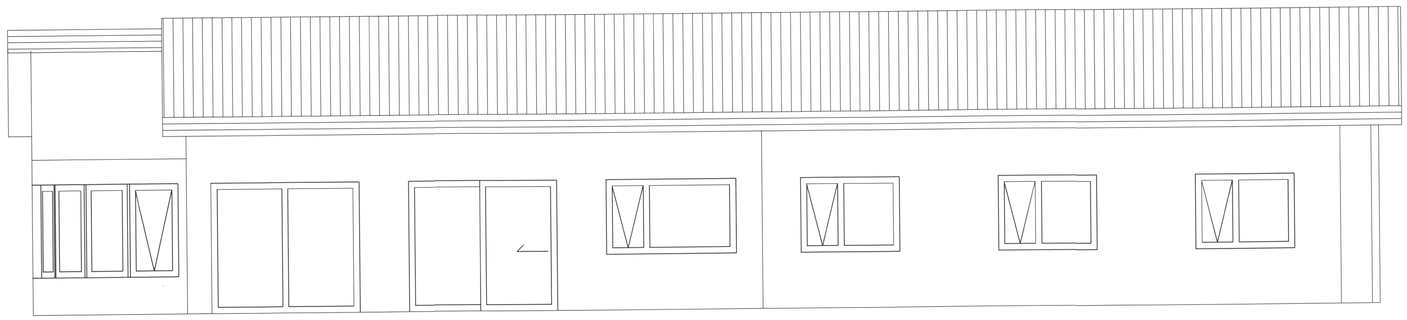

ÚTLIT VESTUR
1:50

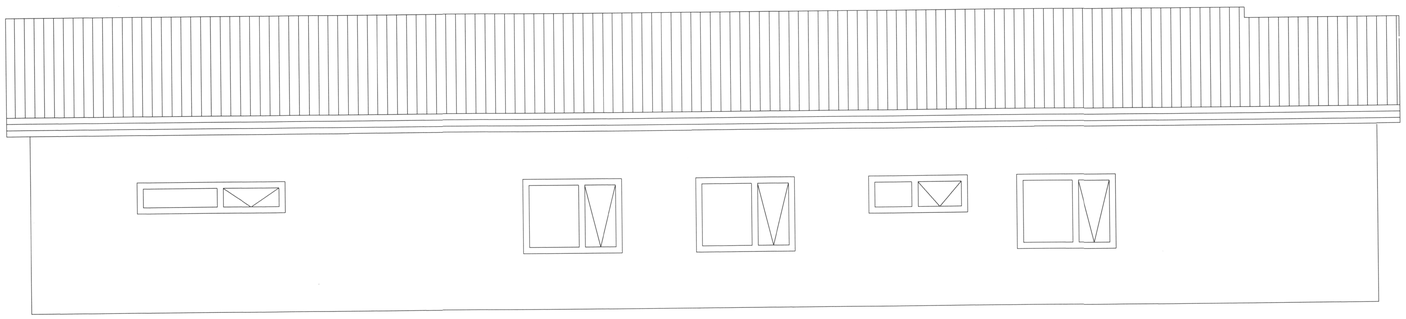

ÚTLIT AUSTUR
1:50

SAMÞYKKT AF BYGGINGARFULLTRÚA
9. MAR. 2020
BYGGINGARFULLTRÚINN Í VESTMANNAEYJUM

UNDIRRITUN SAMRÆMINGARHÖNNUÐAR
Þórður H. Þórðarson 270963-4749

Samþykkt á fundi byggingarnefndar Vestmannaeyja
3. JÚNÍ 2019
Byggingarfulltrúinn í Vestmannaeyjum

0 1000 2000 3000 4000 5000 mm
1:50 (A1)

TILVÍSUN

ÚTG DAGS | SKÝRINGAR | TEIK HANN RÝNT SAMÞ

tpz teiknistofa
Kirkjuvegi 23 900
Vestmannaeyjum
Sími 481-2711
tpz@teiknistofa.is
www.teiknistofa.is

ÚTG. DAGS	HANNAÐ	MÆLIKVARÐI
24.01.2019	BM	1:50 A-1
YFIRFARIÐ	TEIKNAÐ	
BB	BM	

SAMÞYKKT: Þórður H. Þórðarson 270963-4749

HELGAFELL
VESTMANNAEYJAR
SÉRUPPDRÁTTUR
ÚTLIT

VERKFANG 1810 TEIKNING 102 01

©Öll afnot og afritun teikningar, að hluta eða í heild er háð skriflegu leyfi höfunda

C:\Users\bm\Dropbox\Vinna\Helgafell\Helgafell—a0a1.dwg