


15. SEP. 2020

Leiðbeiningar:

Hæð rofa skal vera 110cm í miðja dós, frá fullkláruðu gólfi,
 nema annars sé getið.
 Hæð tengla skal vera 15cm í miðja dós frá fullkláruðu gólfi,
 nema annars sé getið.
 Stofnlagnir milli tafla skulu vera 25mm.

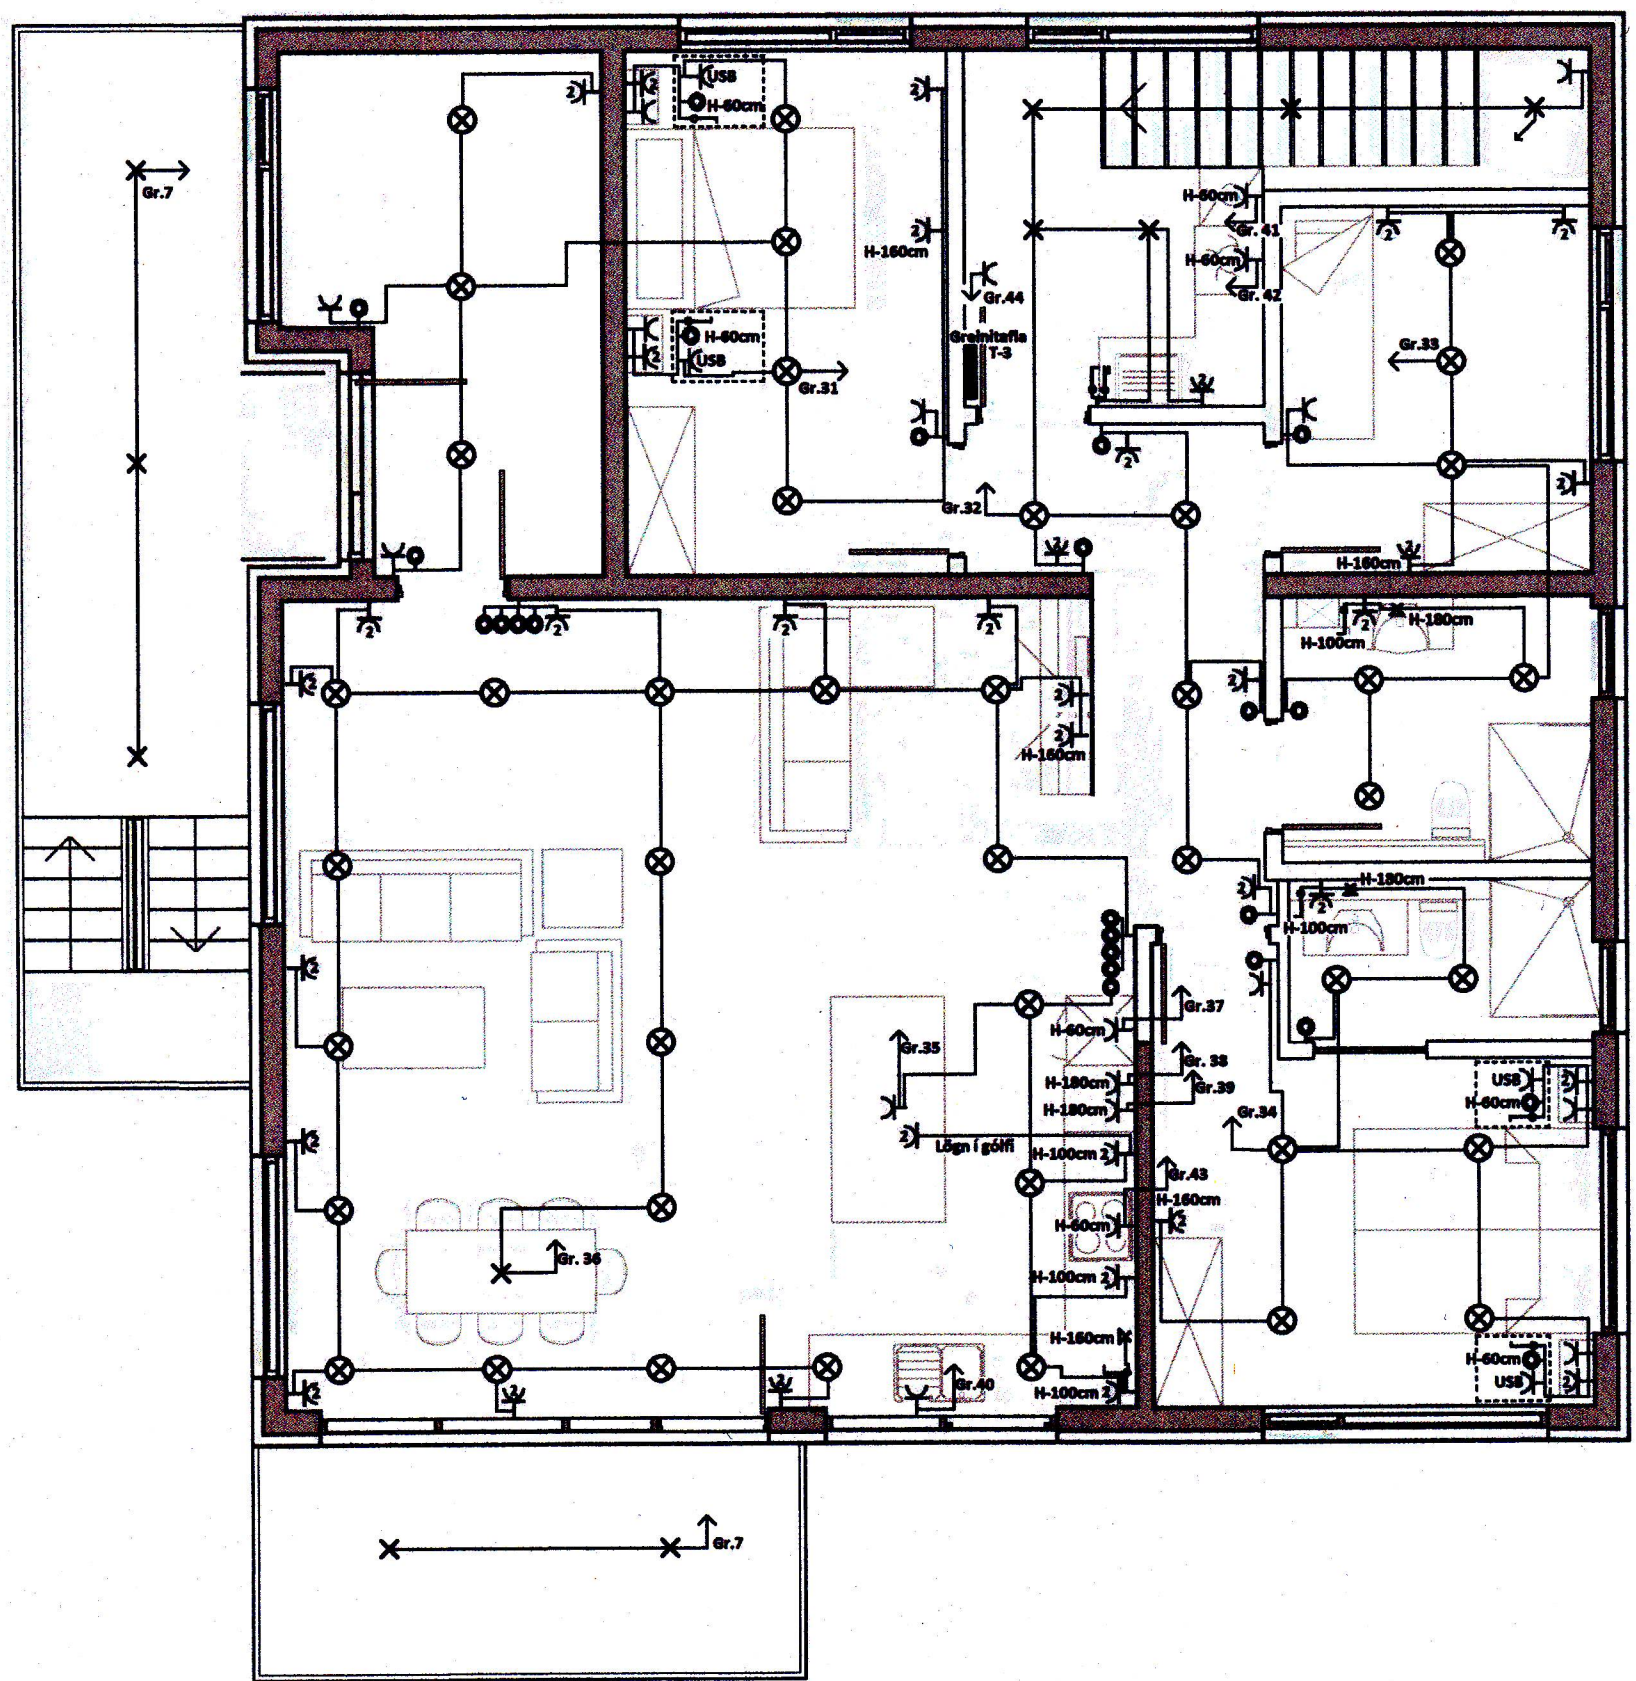

Helgafellsbraut 5 2.Hæð		
Rafloagn einlínummynd		
Teikn. nr. 1 af 7	Ómálsett	Nr.092020
Hannað og teiknað: Hjálmar Brynjúlfsson lögg. rafv.taki. Búhamri 33 Vestmannaeyjum S: 481-2235 GSM: 897-1153		