
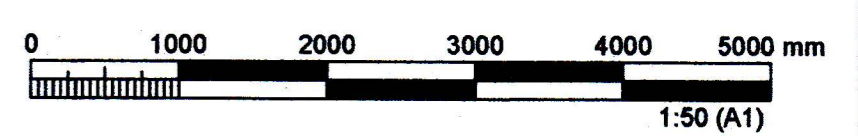


SAMPYKKT AF BYGGINGARFULLTRÚA  
27. MAI 2020  
BYGGINGARFULLTRÚINN Í VESTMANNAEYJUM

UNDIRRITUN SAMRÆMINGARHÖNNUÐAR  
*Þórunn Þórgunnsdóttir 270563-2949*

Sampykkt á fundi byggingar-  
nefndar Vestmannaeyja  
16. JAN. 2018  
Byggingarfulltrúinn í Vestmannaeyjum

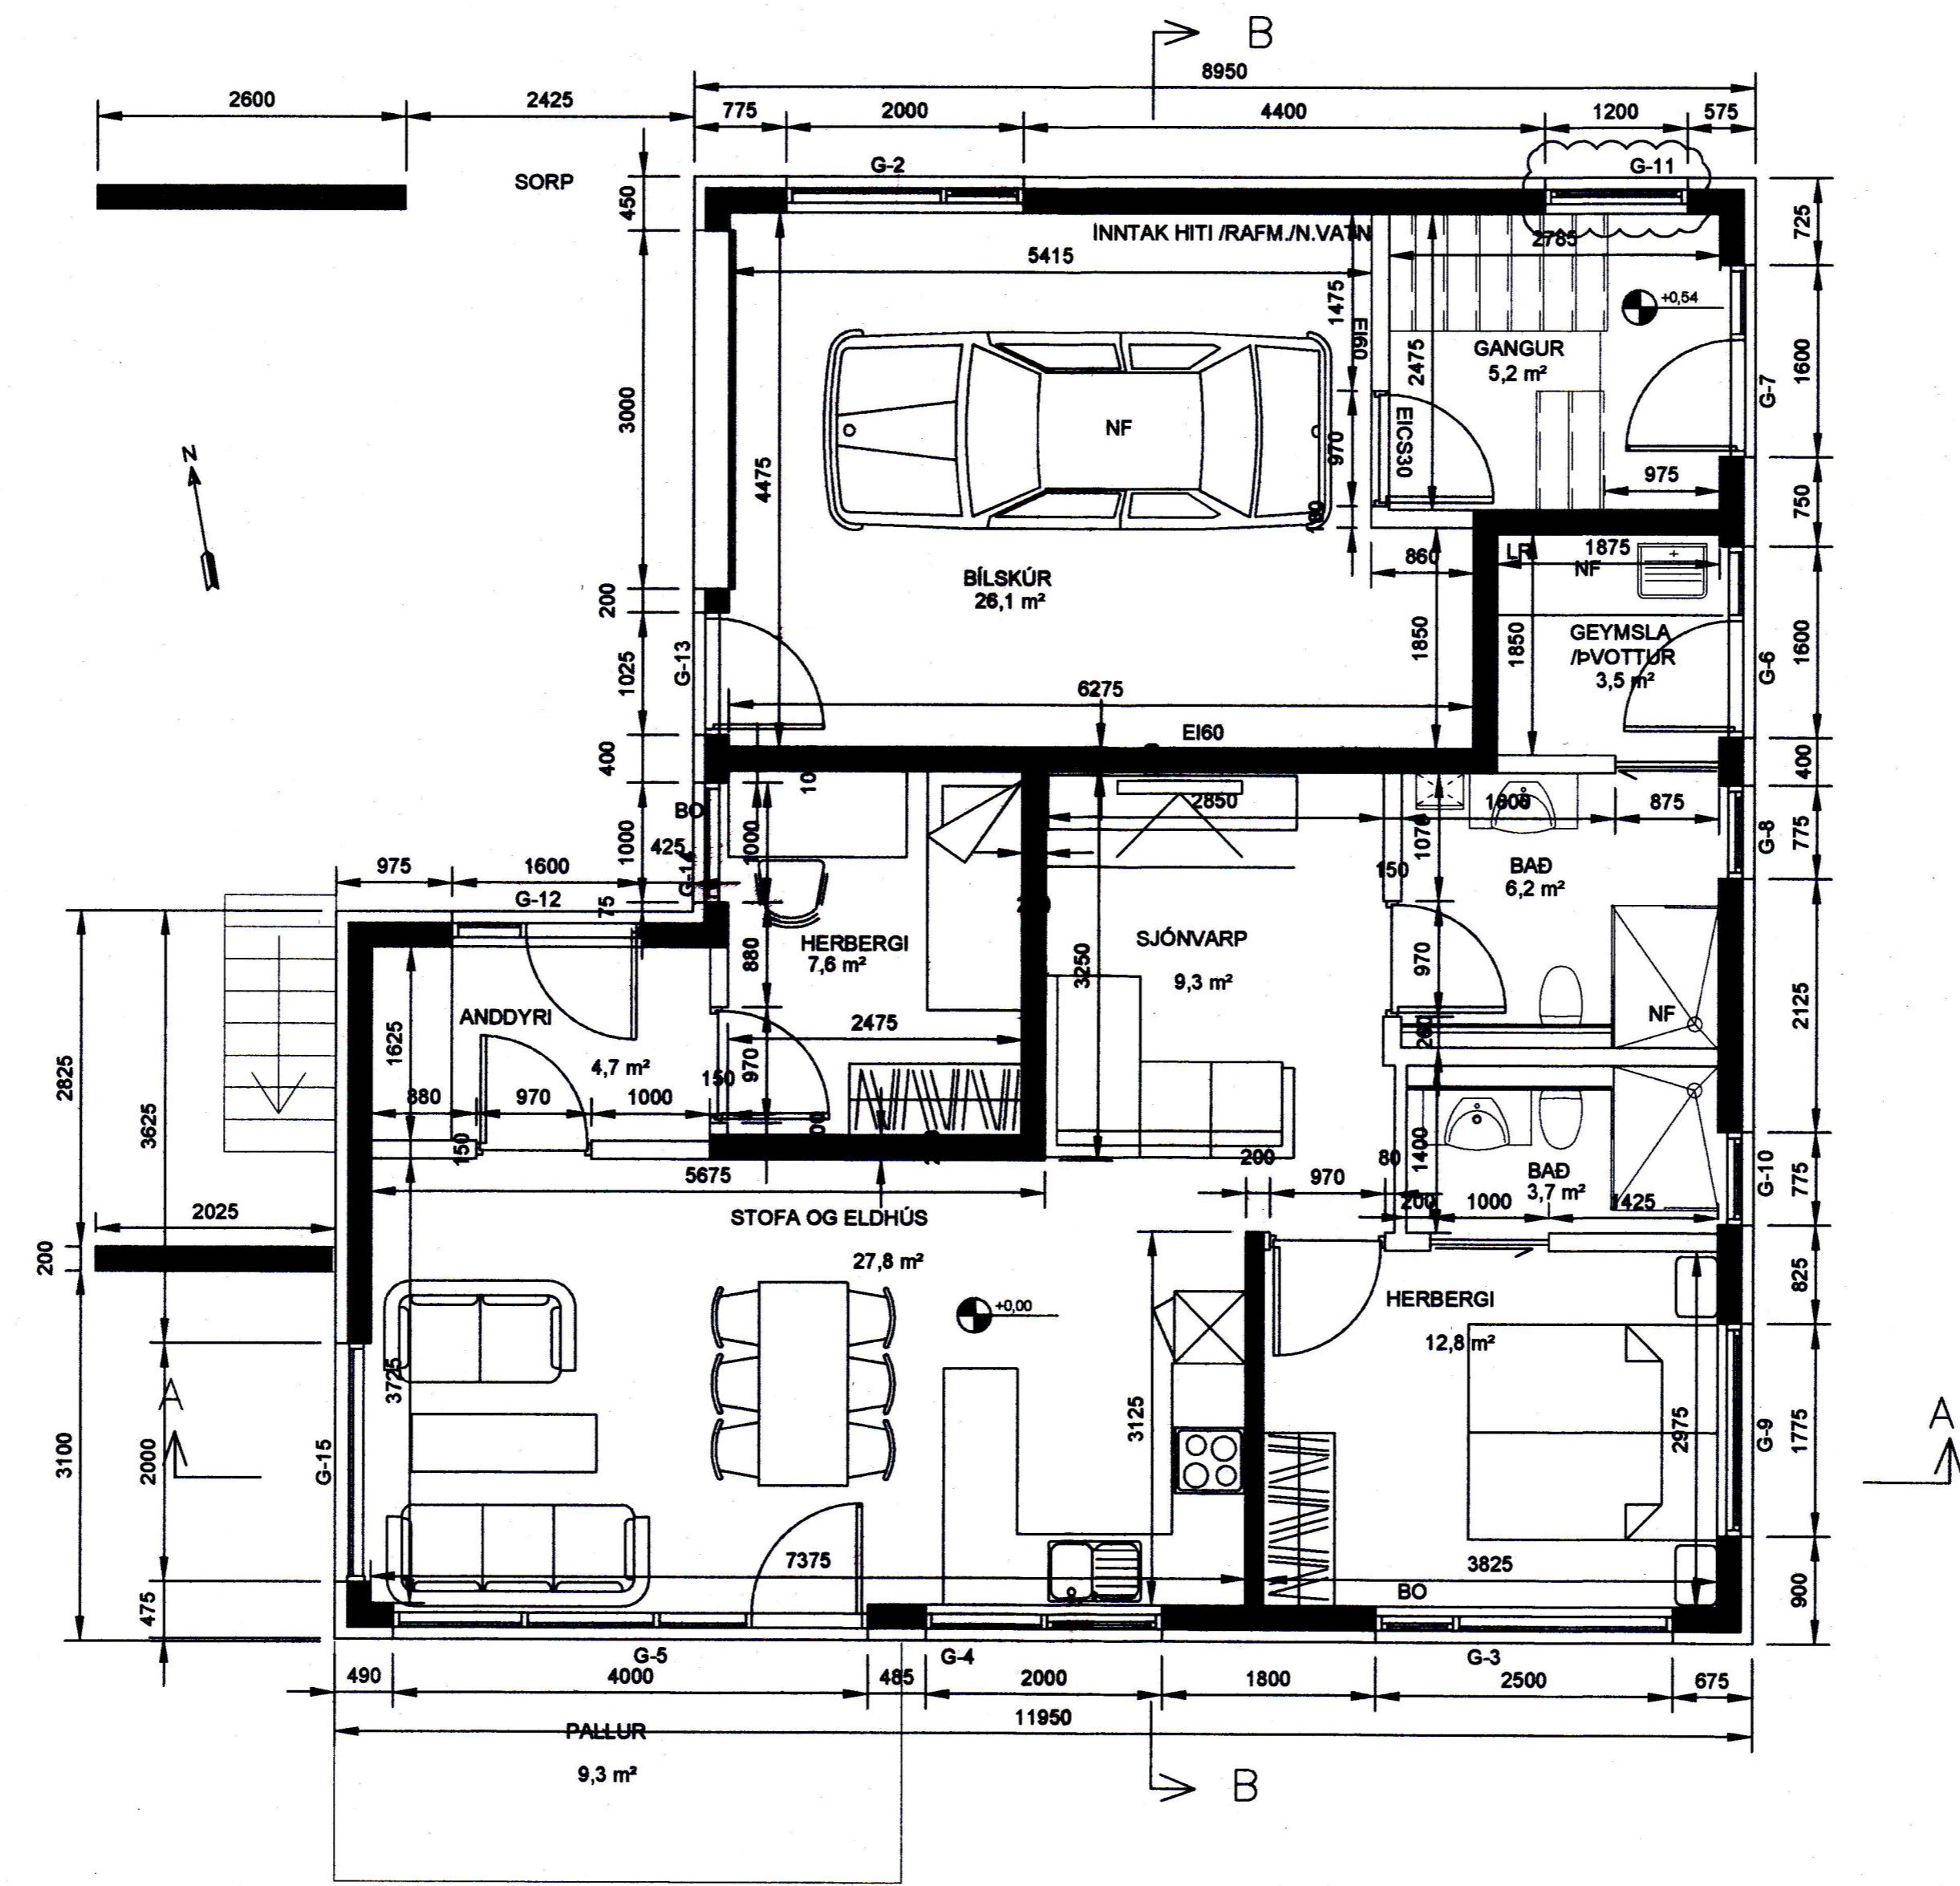

TILVÍSUN


02.28.11.2018 NÝR GLUGGI BM BM BB BB  
ÚTG. DAGS SKÝRINGAR TEIKN. HANN. RÝNT. SAMR.

**tpz** Kirkjuveg 23 900 Vestmannaeyjum Sími 481-2711 tpz@teiknistofa.is www.teiknistofa.is  
**teiknistofa**

ÚTG. DAGS	HANNAÐ	MÆLIKVARÐI
28.11.2018	BM	1:50 A-1
YFIRFARID	TEIKNAD	
BB	BM	

SAMPYKKT: *Þórunn Þórgunnsdóttir 270563-2949*  
**HELGAPELLSBRAUT 5**  
VESTMANNAEYJAR  
AÐALUPPDRÁTTUR  
GRUNNMYND 1.HÆÐ

VERKFASS 1914 TEIKNING 101 02