

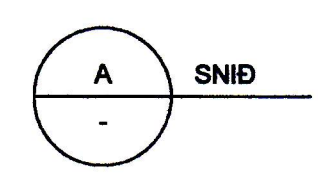
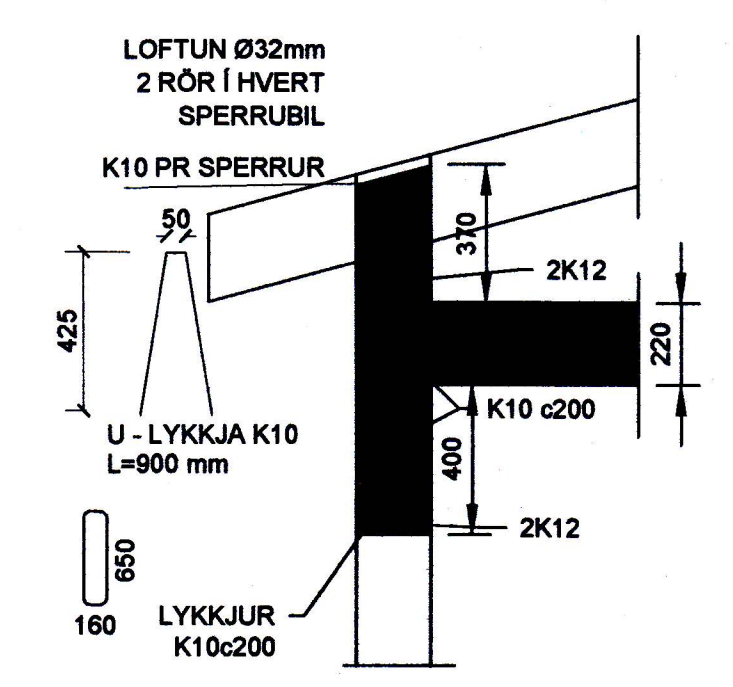
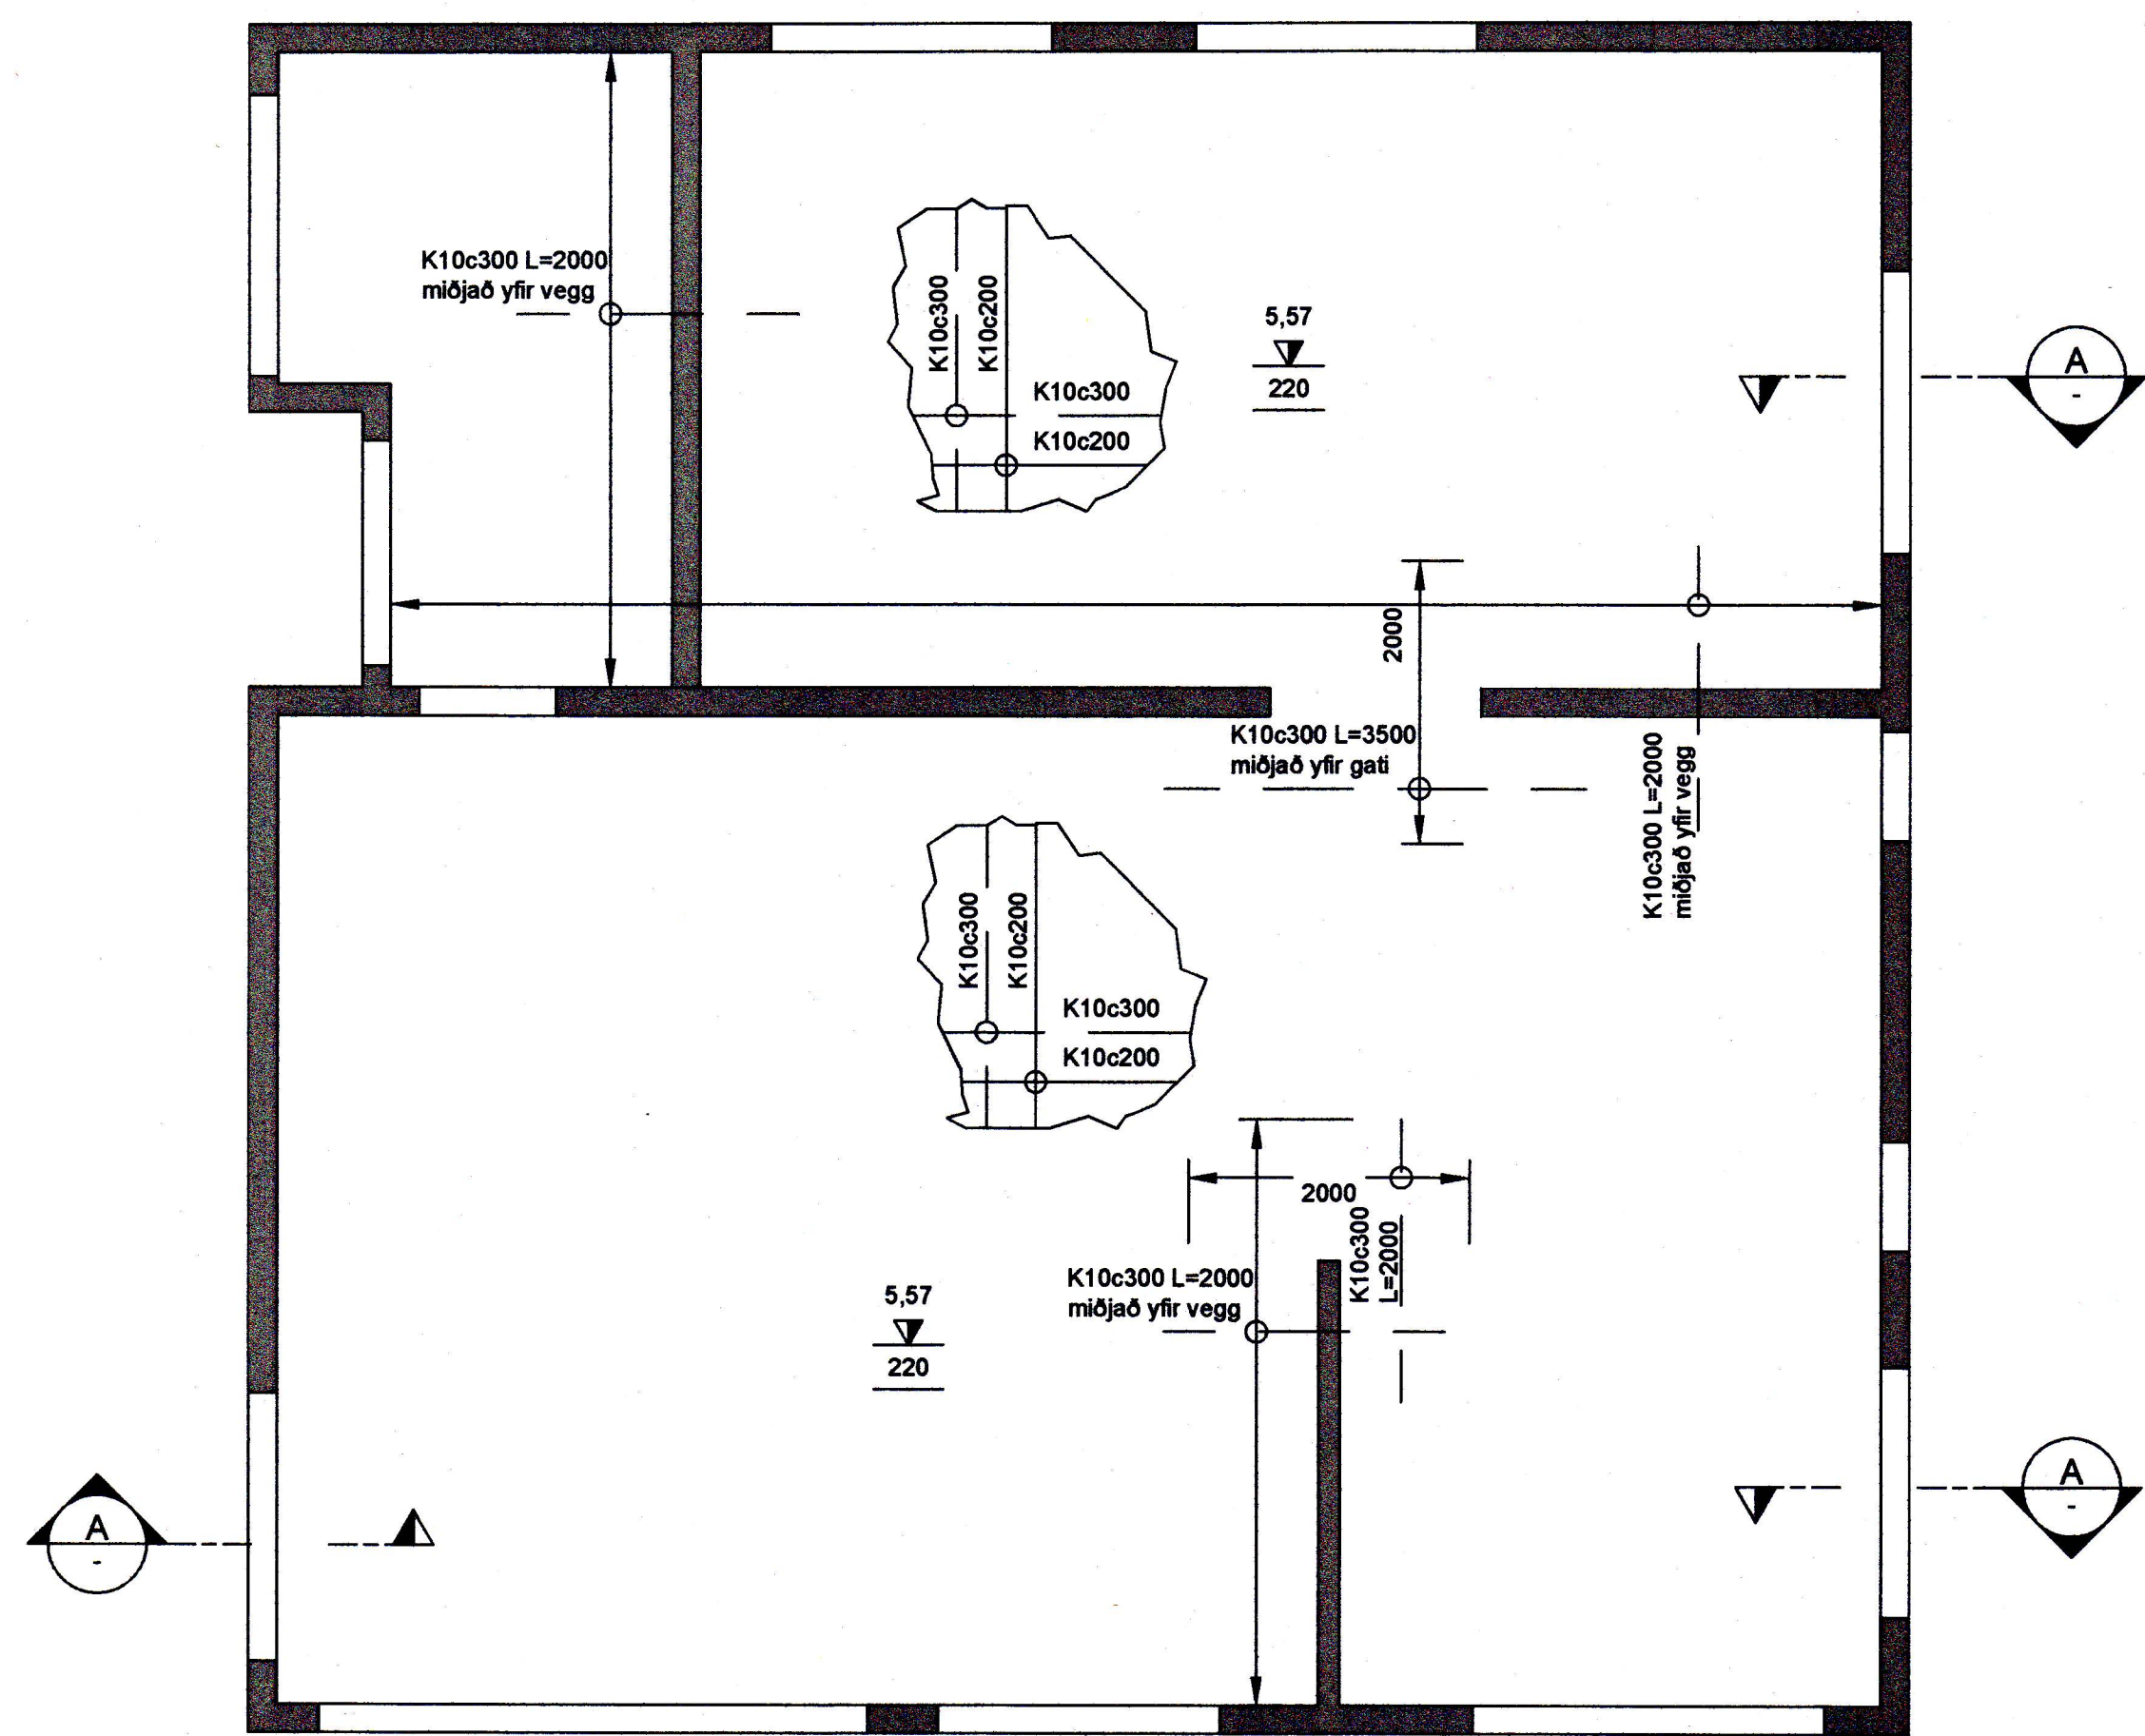


SAMPYKKT AF BYGGINGARFULLTRÚA  
 27. MAÍ 2020  
 BYGGINGARFULLTRÚNNI VESTMANNAEYJUM

UNDIRRITUN SAMRÆMINGARHÖNNUDAR  
*Björn Þórunnsson 270763-5485*

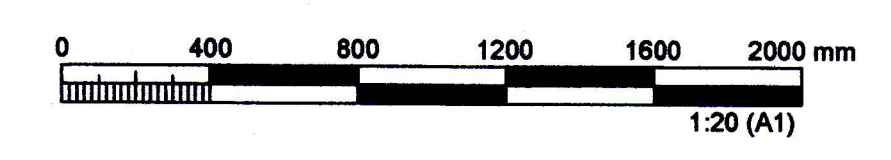

**GRUNNMYND, VEGGIR OG LOFTAPLATA 2. HÆÐAR**  
 1:50

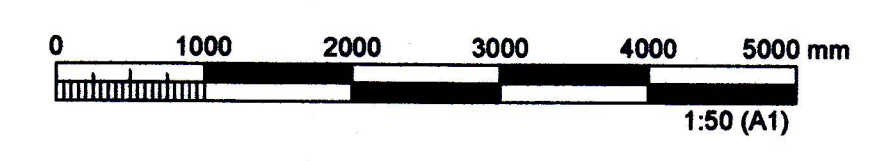

TILVÍSUN

ÚTG. DAGS SKÝRINGAR TEIKN. HANN RÝNT SAMP

**tpz** teiknistofa  
 Kirkjuvegl 23 900 Vestmannaeyjum  
 Sími 481-2711  
 tpz@teiknistofa.is www.teiknistofa.is

ÚTG. DAGS	HANNAÐ	MÆLIKVARÐI
09.05.18	BM	1:50
YFIRFARIÐ	TEIKNAD	1:20
BB	BM	

SAMPYKKT: *Björn Þórunnsson 270763-5485*  
**HELGAFELLSBRAUT 5**  
 VESTMANNAEYJAR  
 BURÐARVIRKI  
 VEGGIR OG LOFTAPLATA 2.HÆÐAR  
 GRUNNMYND OG SNID

VERKFAANG 1914 TEIKNING 221