
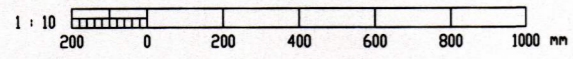


ÚTLIT OG UPPRÖÐUN

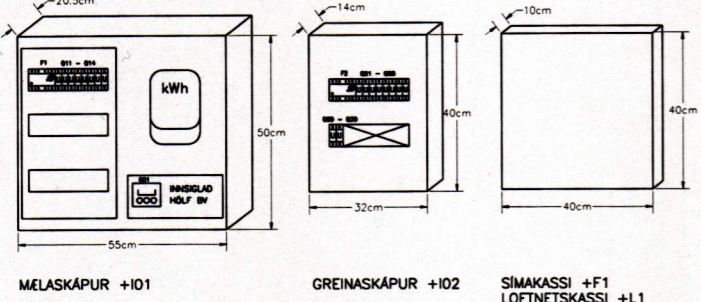


SKÝRINGAR


ÖLL MÁL ERU Í CM.
 BINDA SKAL SAMAN JÁRNAGRIND Í SÖKKLI
 JÁRNAGRIND Í GÓLFPLÖTU SKAL TENGJAST
 SÖKKULGRIND

NEMA ANNARS SÉ GETID


AFSTÖÐUMYND

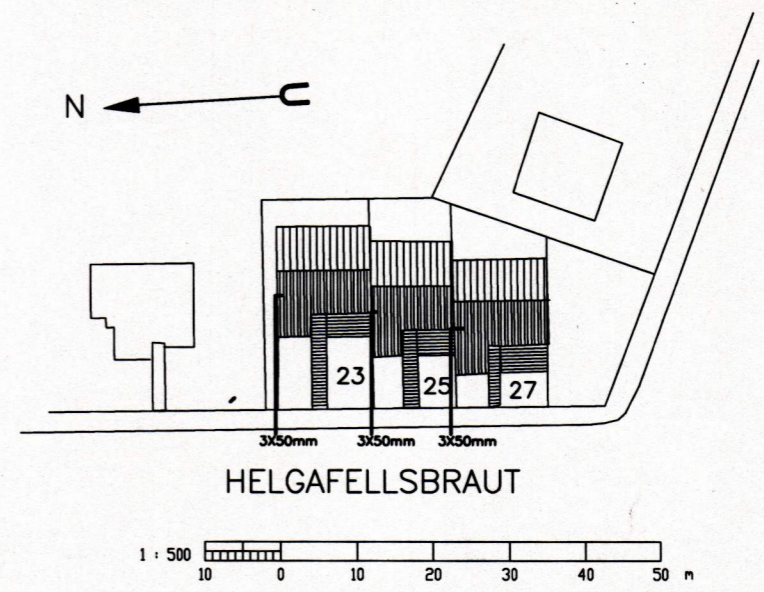


FRÁGANGUR Á SAMTENINGUM
 STEYPUVEINA FYRIR SÖKKULJARÐSKAUT

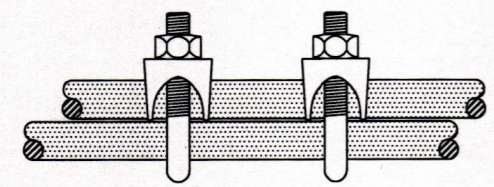

SNID Í STEYPUMÓT

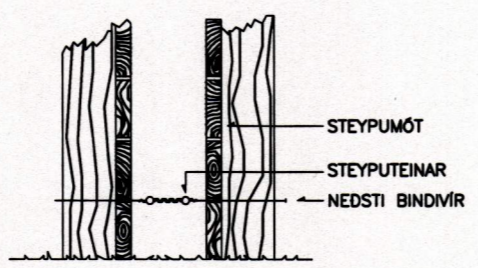


SNID Í INNTAK

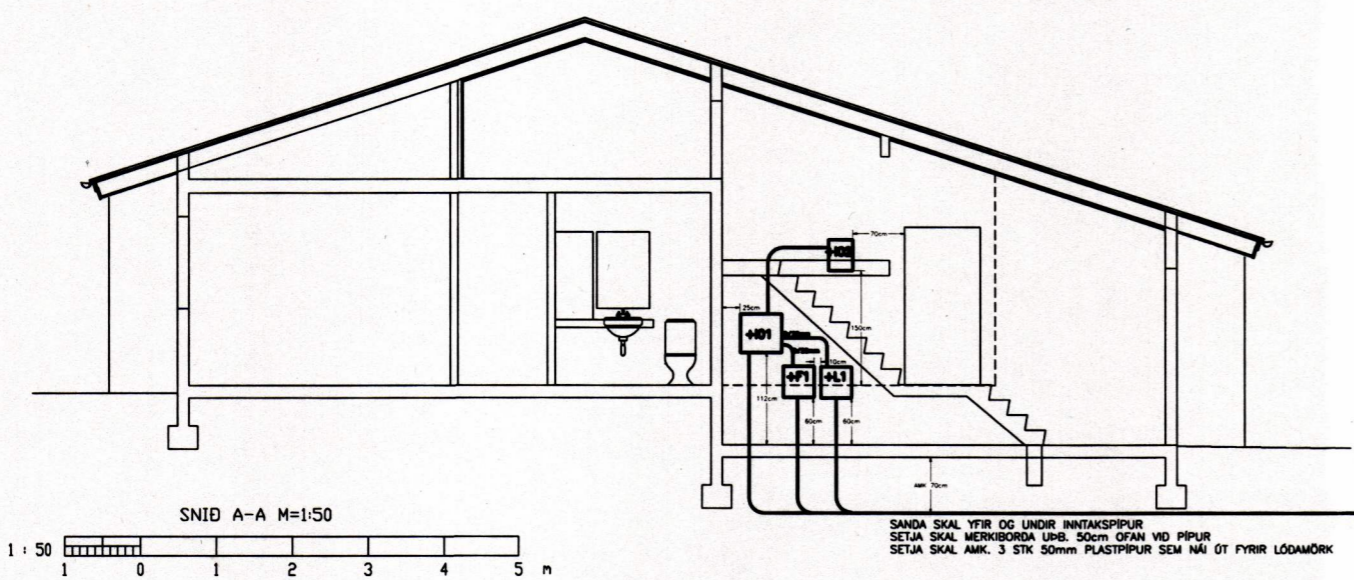

SANÐA SKAL YFIR OG UNDIR INNTAKSPIPUR
 SETJA SKAL MERKIBORDA UPB. 50cm OFAN VÍÐ PÍPUR
 SETJA SKAL AMK. 3 STK 50mm PLASTPIPUR SEM NÁI ÓT FYRIR LÖÐAMÖRK

EINLÍNUMYND

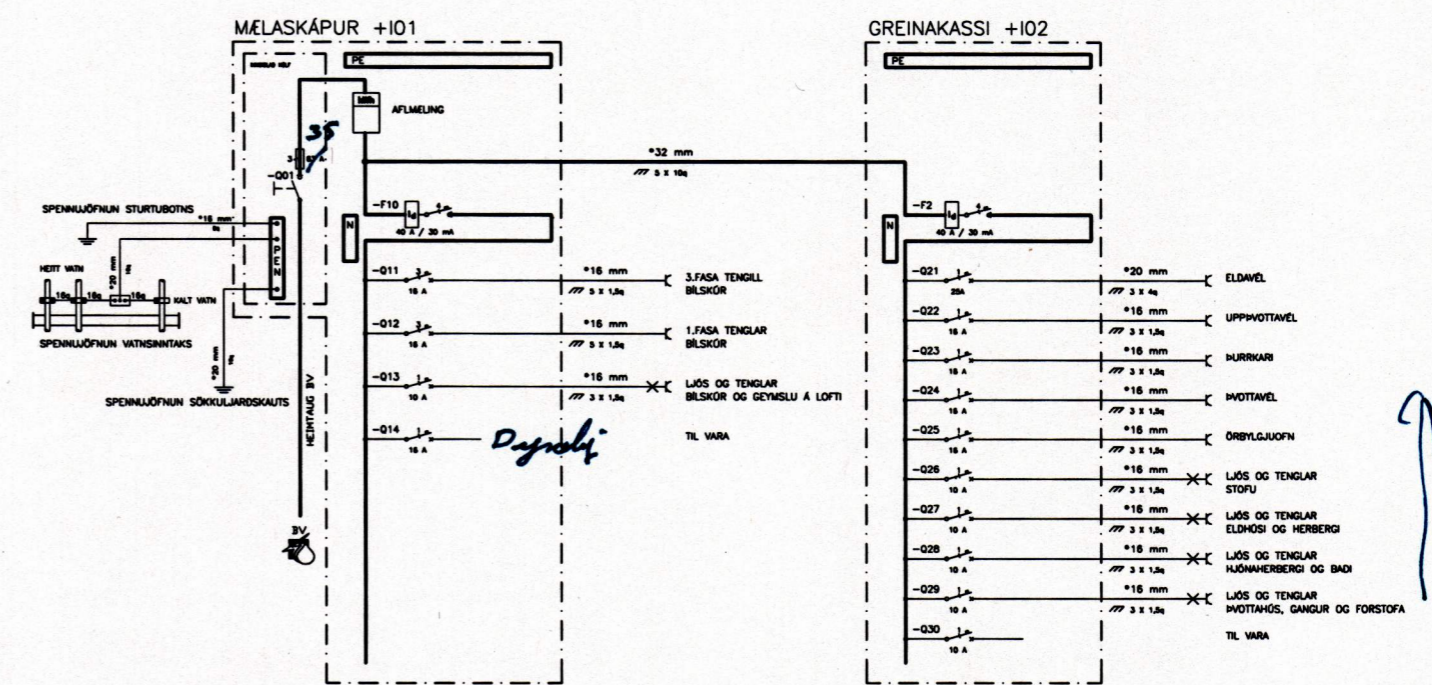

Egji með fjáfréttisábyrgð þessu teikningu út, notkunum fyrir þrjú aðila, né breyta heimi án leyfis Rafteikningar hf.

								HAFRD D.H. TEKIL D.H. YFRF. SAMB. VEKIDR. 932301 GEYMSLUR. 400.DWG				RAFTEIKNING HF. VERKFRÉÐISTOFA FRV. BORGARTONI 17 105 REYKJAVÍK KIRKJUVÉGI 23 900 VESTMANNAYEYJUM				HELGAFELLSBRAUT 23,25, OG 27 AFSTÖÐUMYND, TENGIMYNDIR OG SNID RAFLAGNIR									
ÓTG.	DAGS.	TEKIL	BREYTT	YFRF.	SAMB.	ÓTG.	DAGS.	TEKIL	BREYTT	YFRF.	SAMB.	DAGS.	JÚLÍ 1994	TEKIL	BREYTT	YFRF.	SAMB.	DAGS.	JÚLÍ 1994	TEKIL	NR. 401	NESTA	TEKIL	NR. 402	ÓTG.