1166Y

SKÝRINGAR

ÖLL MÁL ERU Í cm.
LAGNIR ERU HULDAR 16mm PLASTPÍPUR
TAUGAR ERU 3x1,5q
MÁLSTRAUMUR ROFA ER 10 A OG TENGLA 16 A
HÆÐ ROFA = 110 cm OG TENGLA = 20 cm
} NEMA ANNARS SÉ GETIÐ

TENGLAR TEIKNAÐIR VIÐ ROFA ERU Í SÖMU DÓS OG ROFINN EÐA FAST UNDIR HONUM
Í PÍPUR AÐ ÚTILJÓSUM SKAL DRAGA PLASTSTRENGI
ÖLL MÁL ERU MIÐUÐ VIÐ FULLFRÁGENGIÐ GÓLF EÐA VEGG OG ÚR MIÐRI DÓS Í MIÐJA DÓS

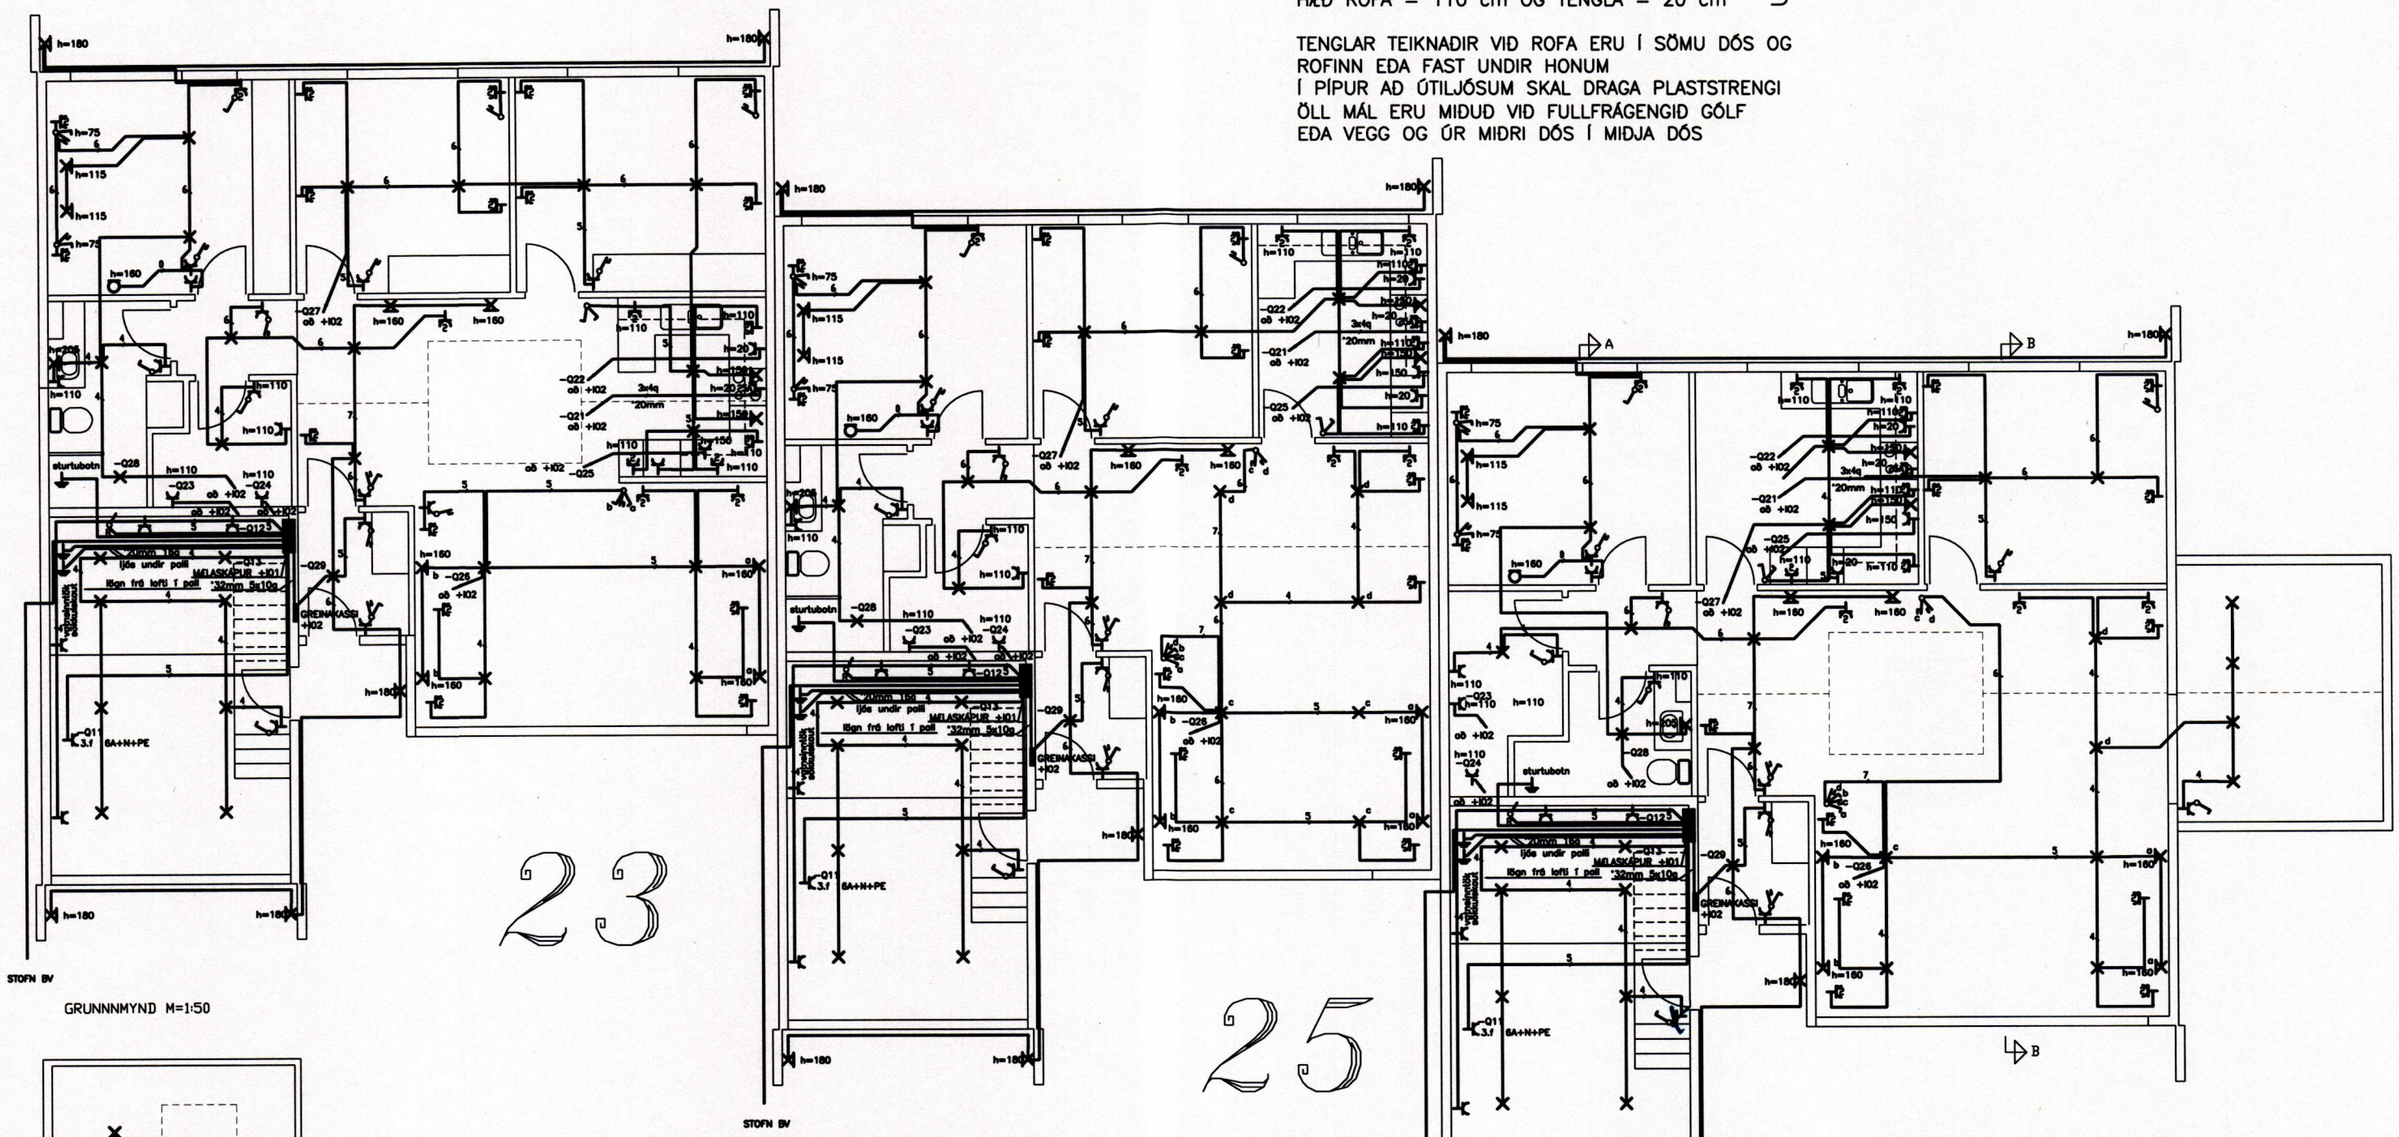

GRUNNNMYND M=1:50

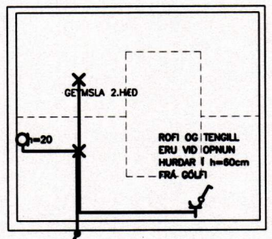

GEYMSLULOFT YFIR BAÐI ÞVOTTAHÚSI OG GANGI.
EINS Í ÖLLUM ÍBÚÐUM

Eigi má fjölfalda þessa teikningu né notkunar fyrir þriðja aðila, né breyta henni án leyfis Raftæknistofu hf.

ÚTG.	DAGS.		TEIKN.	BREYTT	YFIRF.	SAMÞ.	ÚTG.	DAGS.		TEIKN.	BREYTT	YFIRF.	SAMÞ.	HANNAÐ	Þ.H.			
														TEIKN.	Þ.H.			
														YFIRF.				
														SAMÞ.				
														VERKNR.	942301			
														GEYMSLUNR.	400.DWG			
														DAGS.	JÚLÍ 1994			

RAFTEIKNING HF.
VERKFRÆÐISTOFA FRV.
BORGARTÚNI 17
105 REYKJAVÍK
KIRKJUVEGI 23
900 VESTMANNAEYJUM

HELGAFELLSBRAUT 23,25, OG 27
GRUNNMYND
LÁGSPENNA

TEIKN. NR. 402 NÆSTA TEIKN. NR. 403 ÚTG.