11165

SKÝRINGAR

ÖLL MÁL ERU Í cm.
LAGNIR ERU HULDAR 20mm PLASTPÍPUR
TENGLAR MERKTIR F ERU FYRIR SÍMA
TENGLAR MERKTIR L ERU FYRIR LOFTNET
TENGLAR MERKTIR H ERU FYRIR HÁTALARA
HÆÐ TENGLA ER 20cm
TENGLAR ERU FAST VIÐ LÁGSPENNUTENGLA

} NEMA ANNARS SÉ GETIÐ

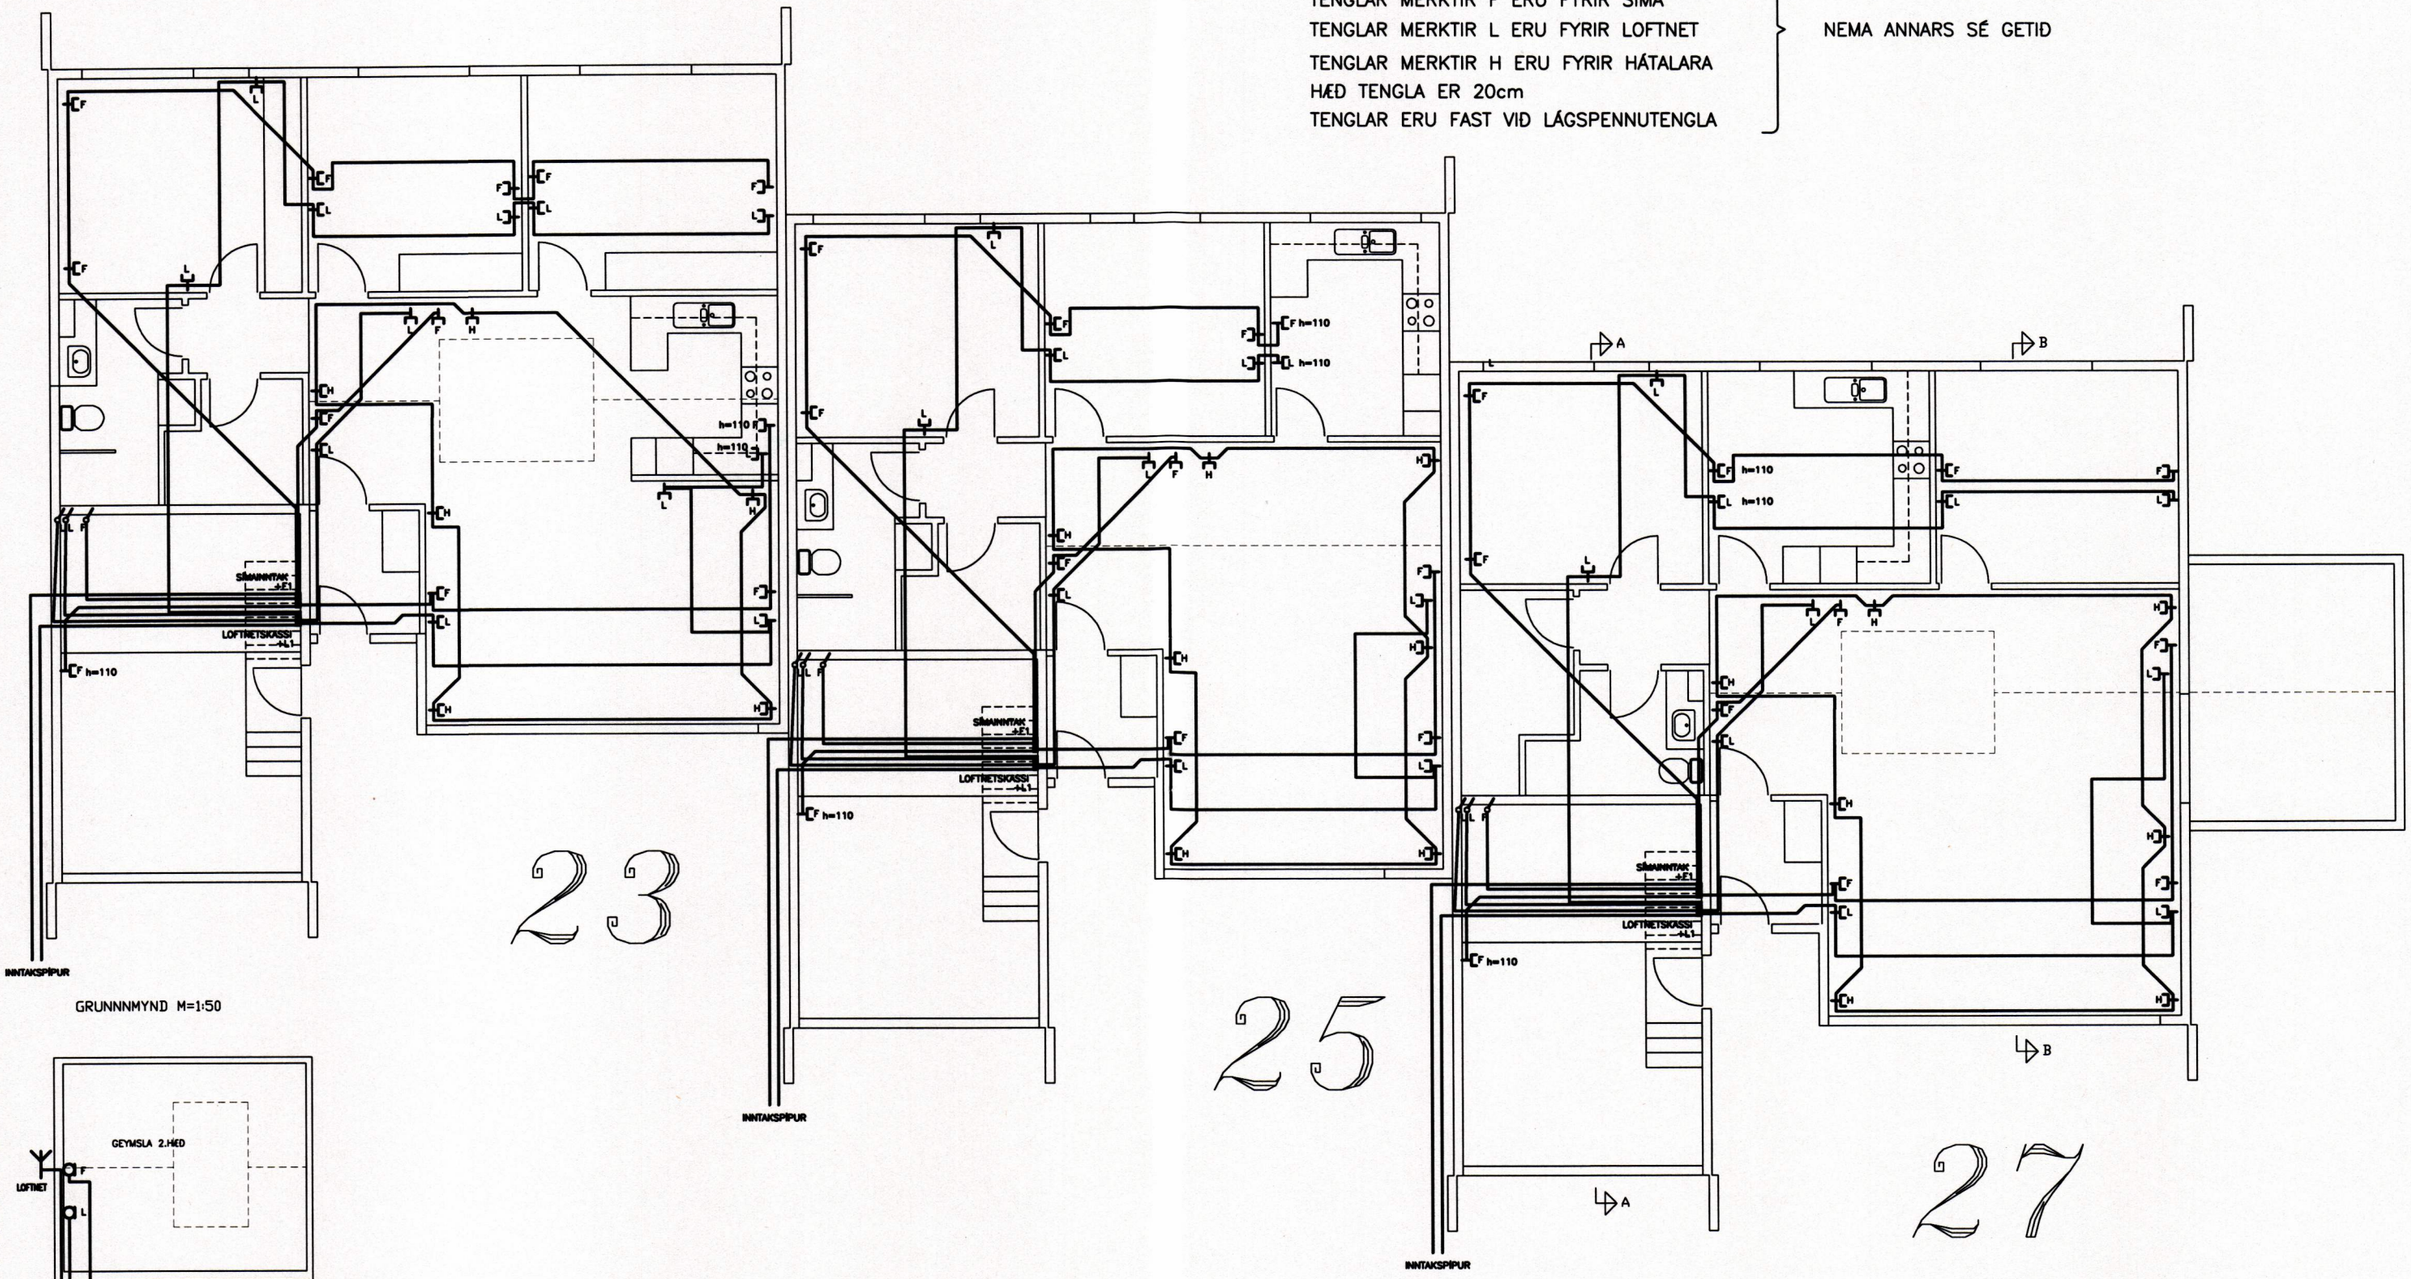

GRUNNNMYND M=1:50

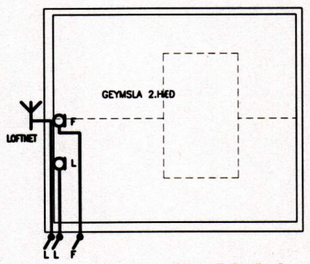

GEYMSLULOFT YFIR BAÐI
ÞVOTTAHÚSI OG GANGI.
EINS Í ÖLLUM ÍBÚÐUM

Eigi má fjölfalda þessa teikningu til notkunar fyrir þriðja aðila, né breyta henni án leyfis Raftæknistofa hf.

	ÚTG.	DAGS.		TEIKN.	BREYTT	YFIRF.	SAMÞ.	ÚTG.	DAGS.		TEIKN.	BREYTT	YFIRF.	SAMÞ.

HANNAÐ Þ.H.
TEIKN. Þ.H.
YFIRF.
SAMÞ.
VERKNR. 932301
GEYMSLUNR. 400.DWG
DAGS. JÚLÍ 1994

RAFTEIKNING HF.
VERKFRÆÐISTOFA FRV.
BORGARTÚNI 17
105 REYKJAVÍK
KIRKJUVEGI 23
900 VESTMANNAEYJUM

HELGAFELLSBRAUT 23,25, OG 27
GRUNNMYND
SMÁSPENNA

TEIKN. NR. 403 NÆSTA TEIKN. NR. – ÚTG.