




Norður

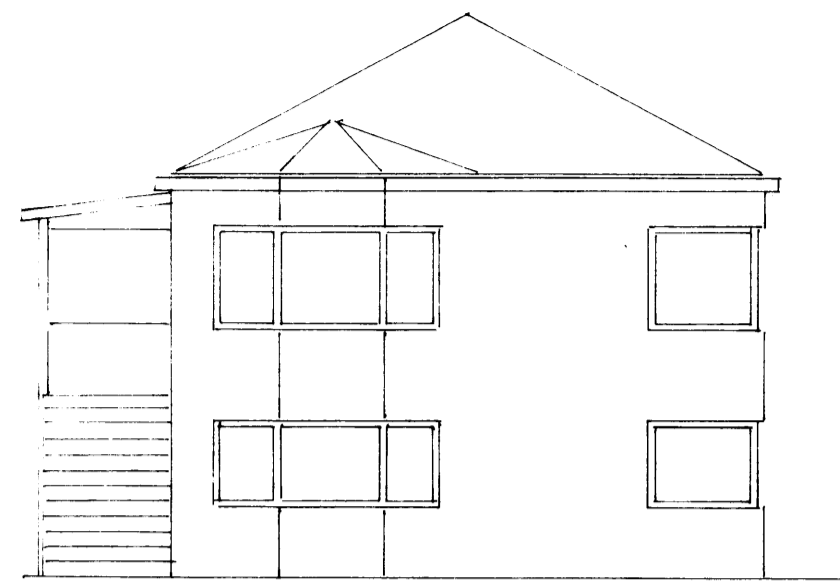



Vestur

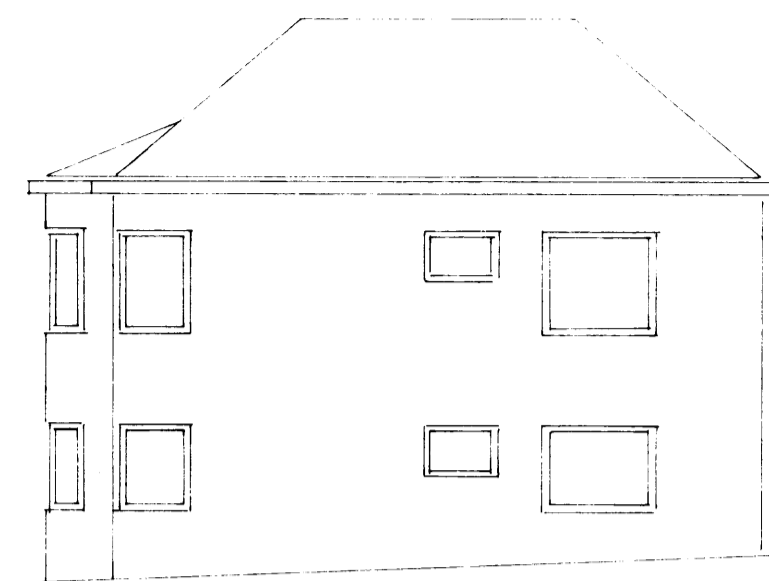

Suður

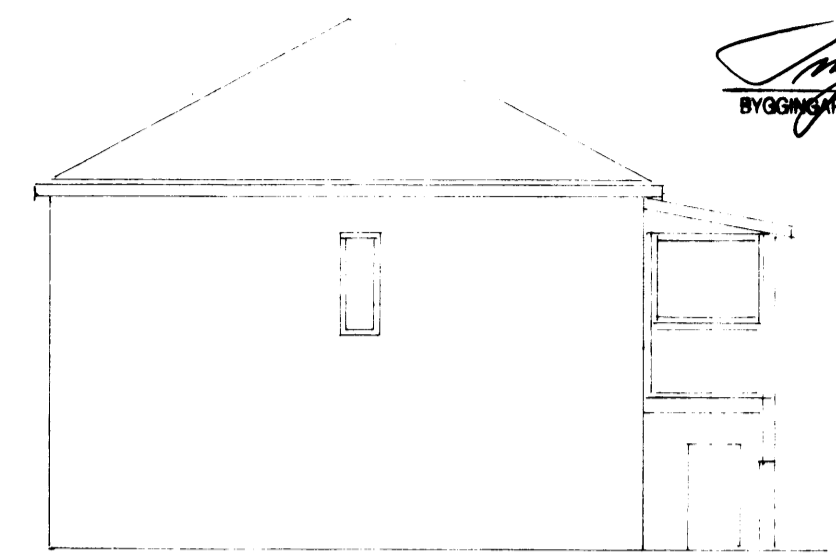

Austur

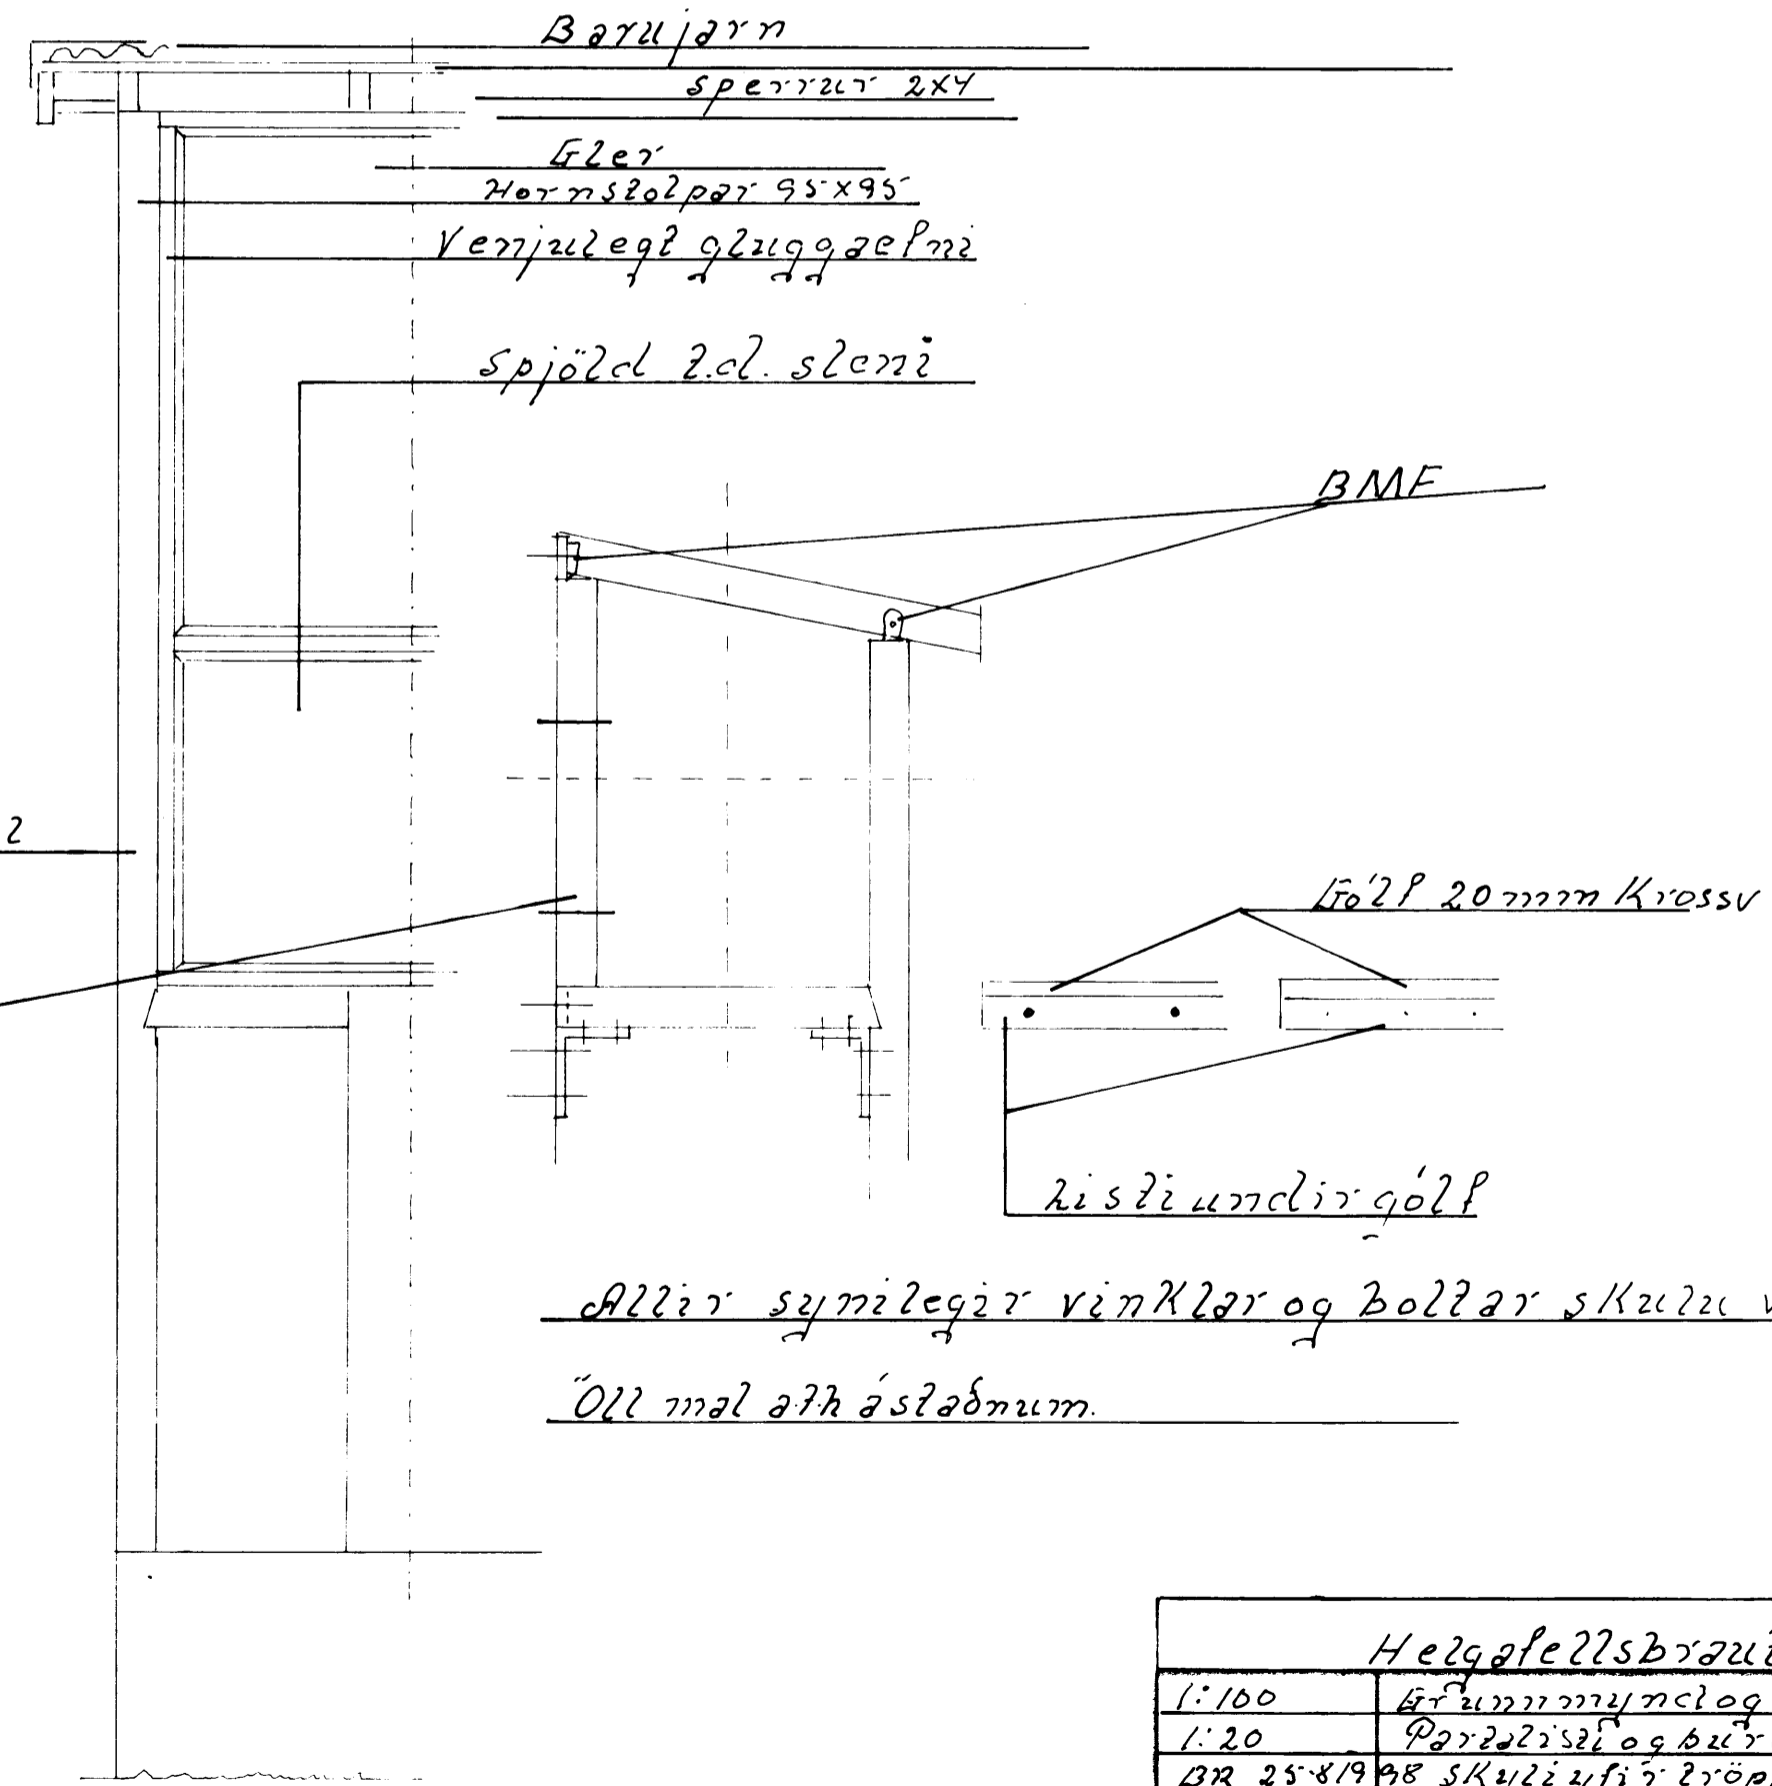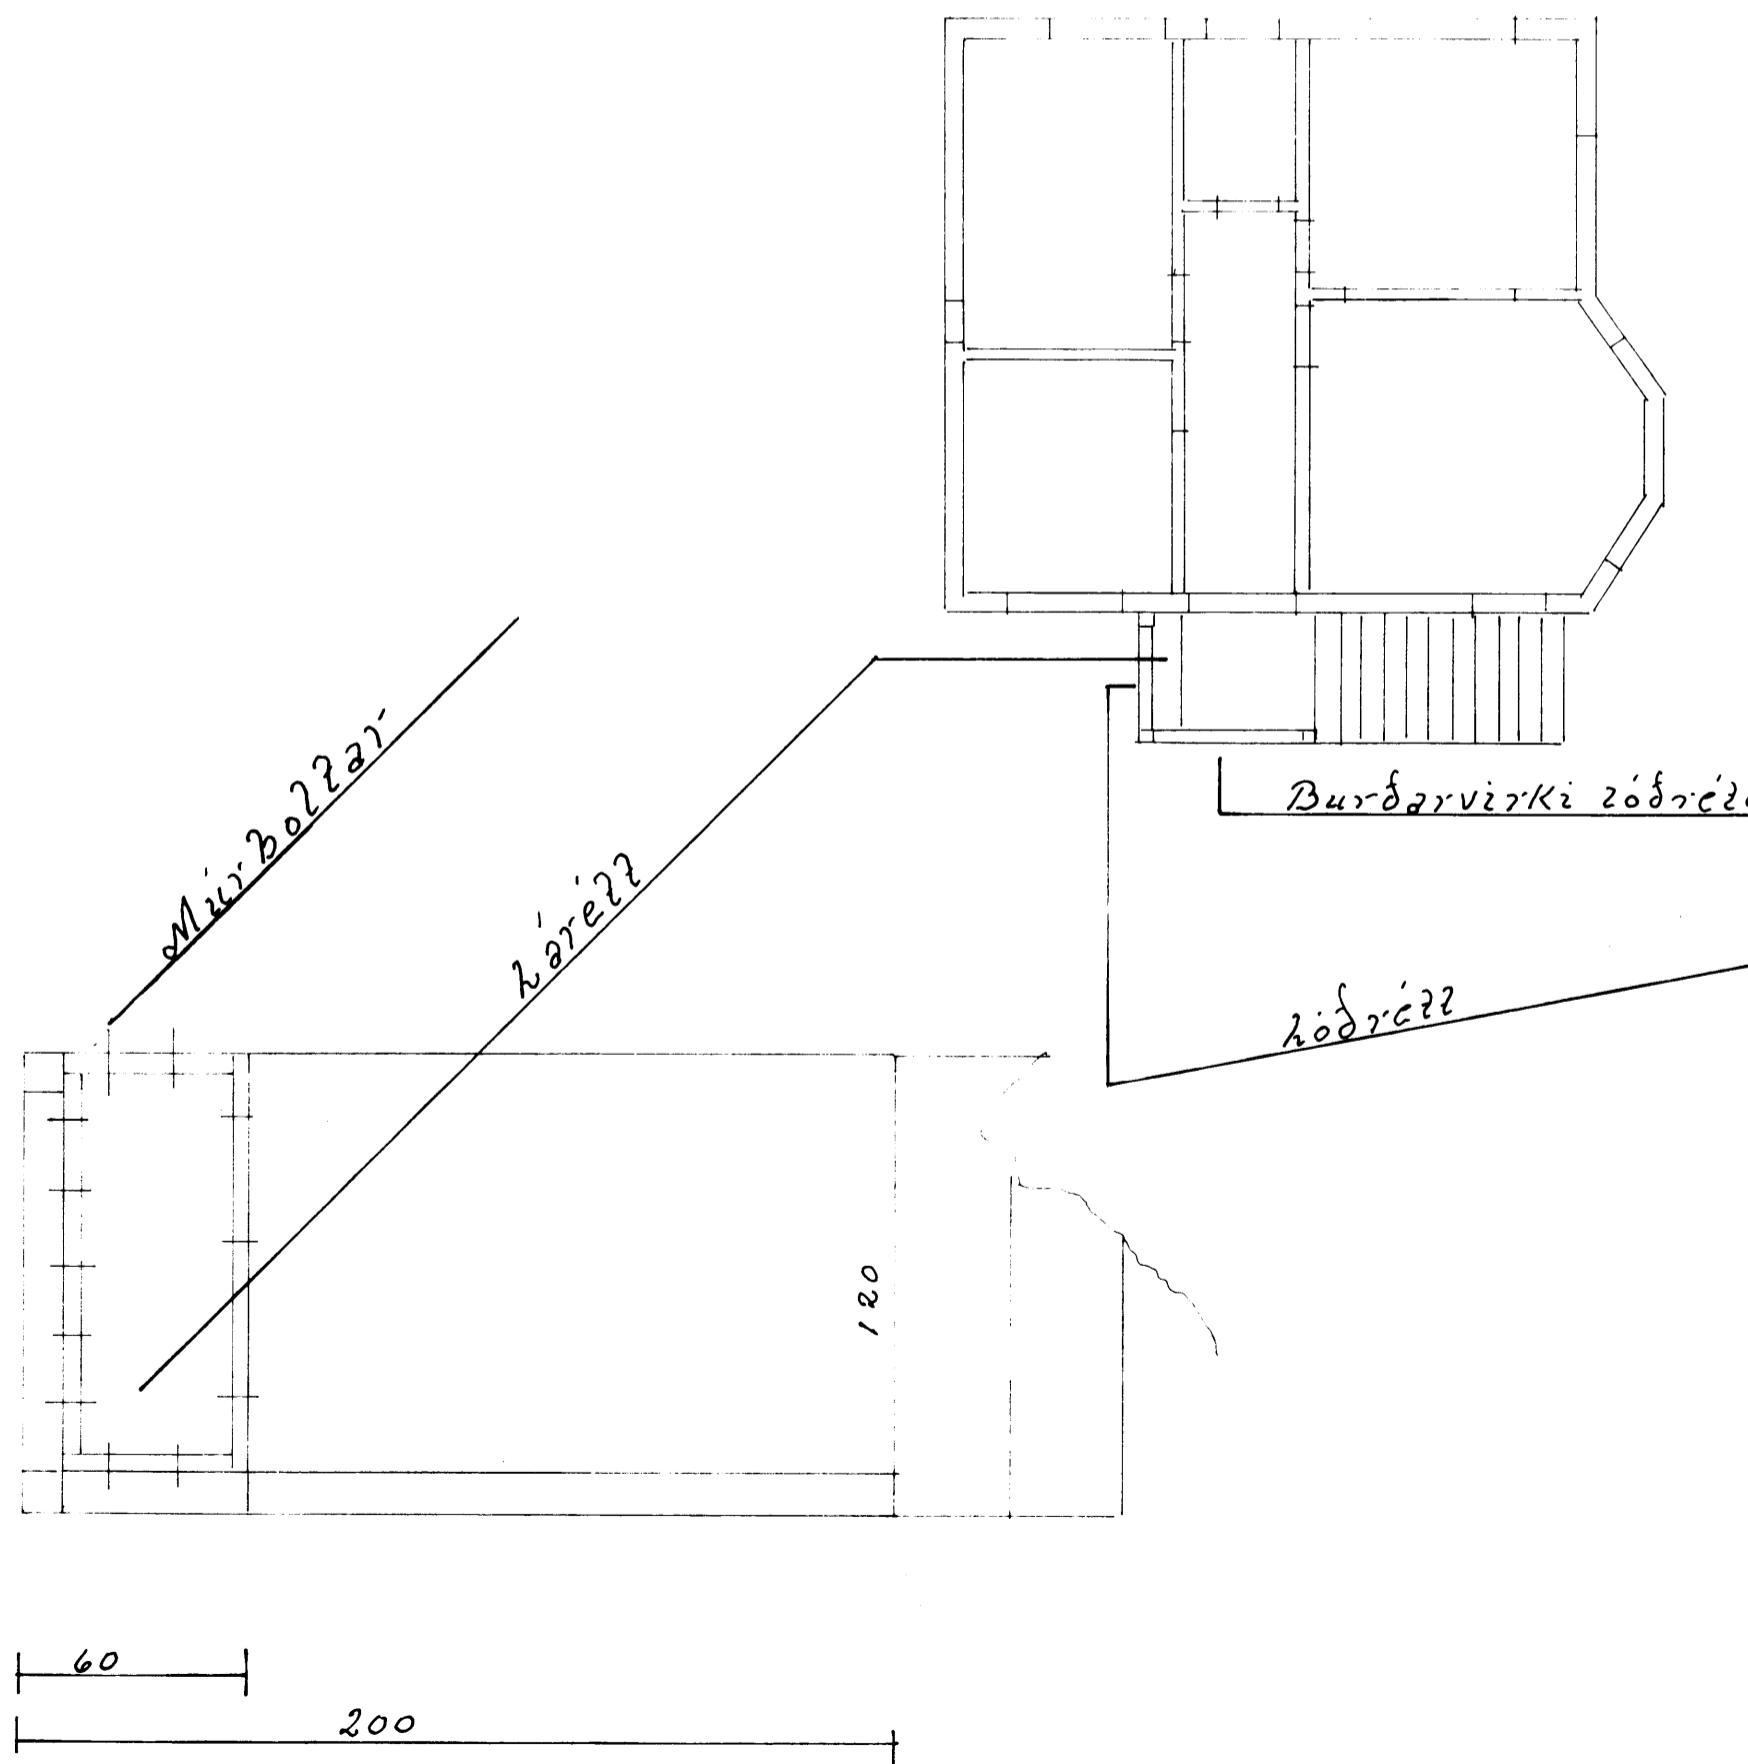

Allir sýnilegir vinklar og bolttar skulu vera rústfr
Öll mál að ástæðnum.

Helgafellsbætur 1	
1:100	Árnummynning og útlit
1:20	Þorrlátur og burðarvirki
BR 25-8/98	SKULI YFIR TRÖPPUM
Flór	Tímblaðger batujárn
Teiknað	Valdgeir Jónsson
	Valgeir Jónsson
	Ólafur Þórisson