

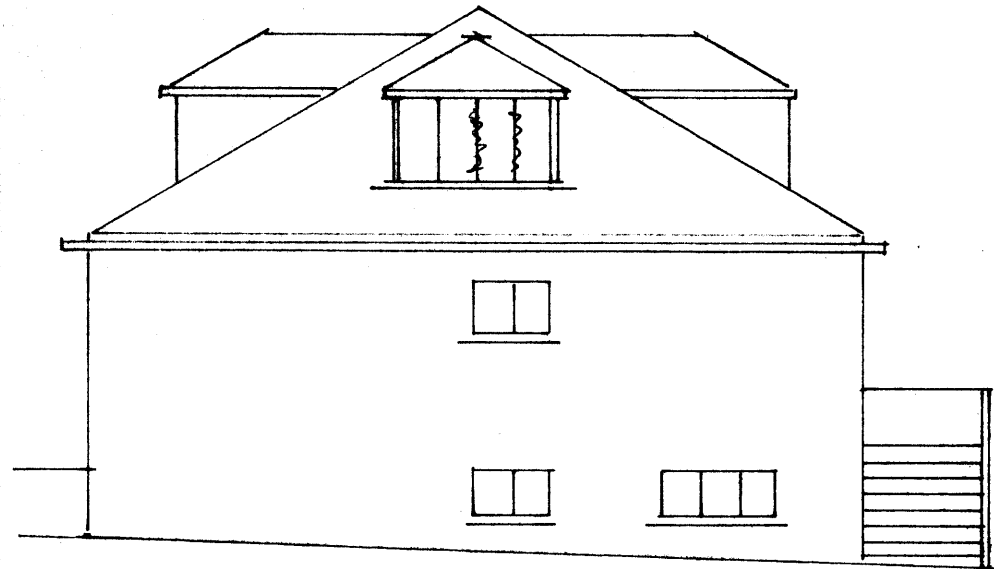


26.03.97


Salmyr Halldorsson

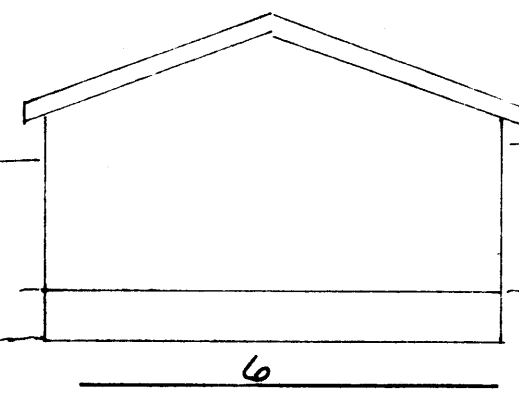

Austur

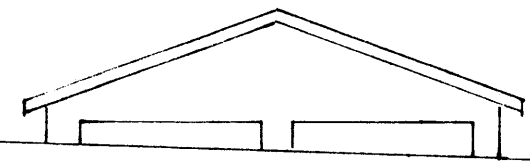


Vestur

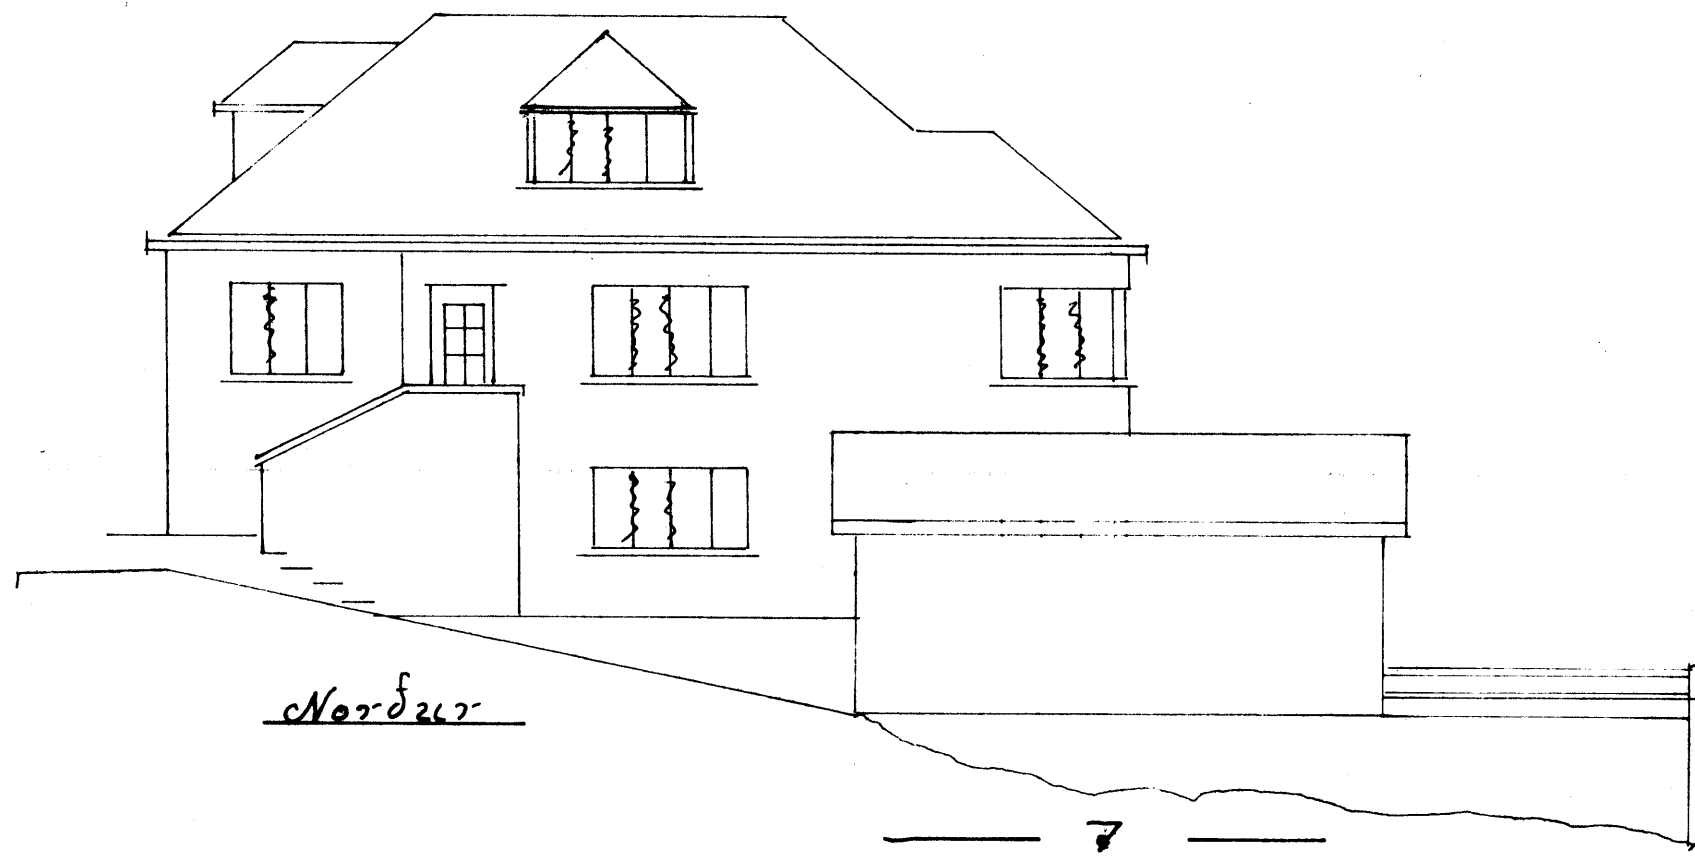

Norður



Suður

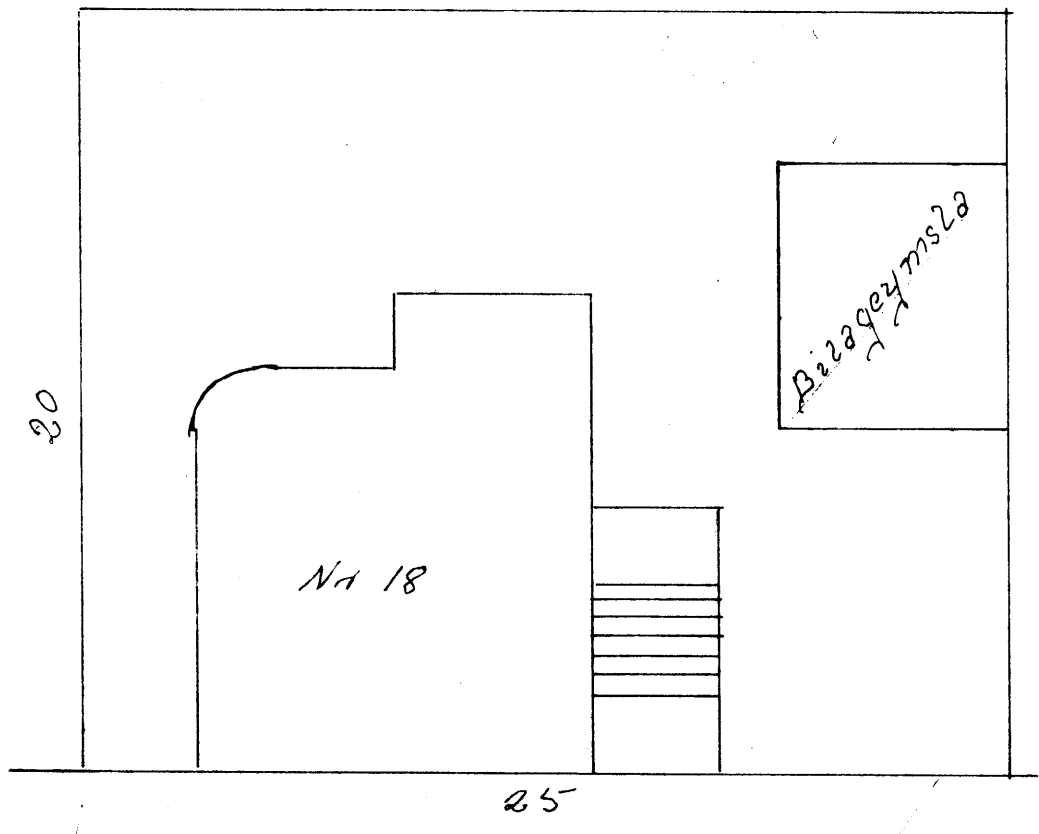

Helgafells braut 18.	
1:100	Útgerð skilríða og teikningar
1:200	Skilríða mynd
70-1	Teiknað og veðbergjað Jónasson 11-4-1997