




Suðurhlíð





Norðurhlíð



Vesturhlíð

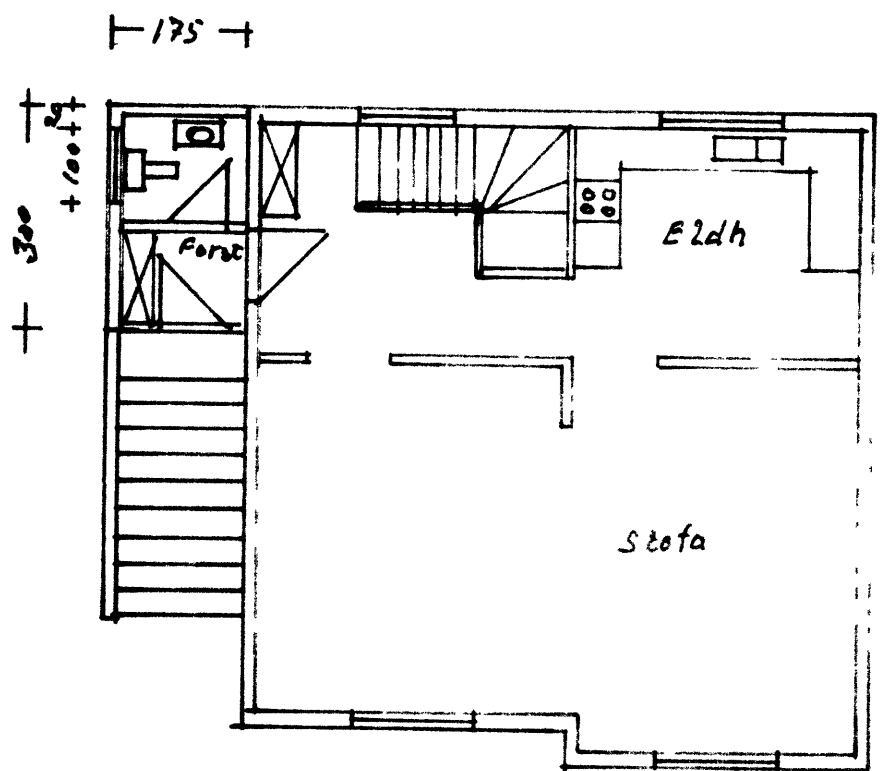

800

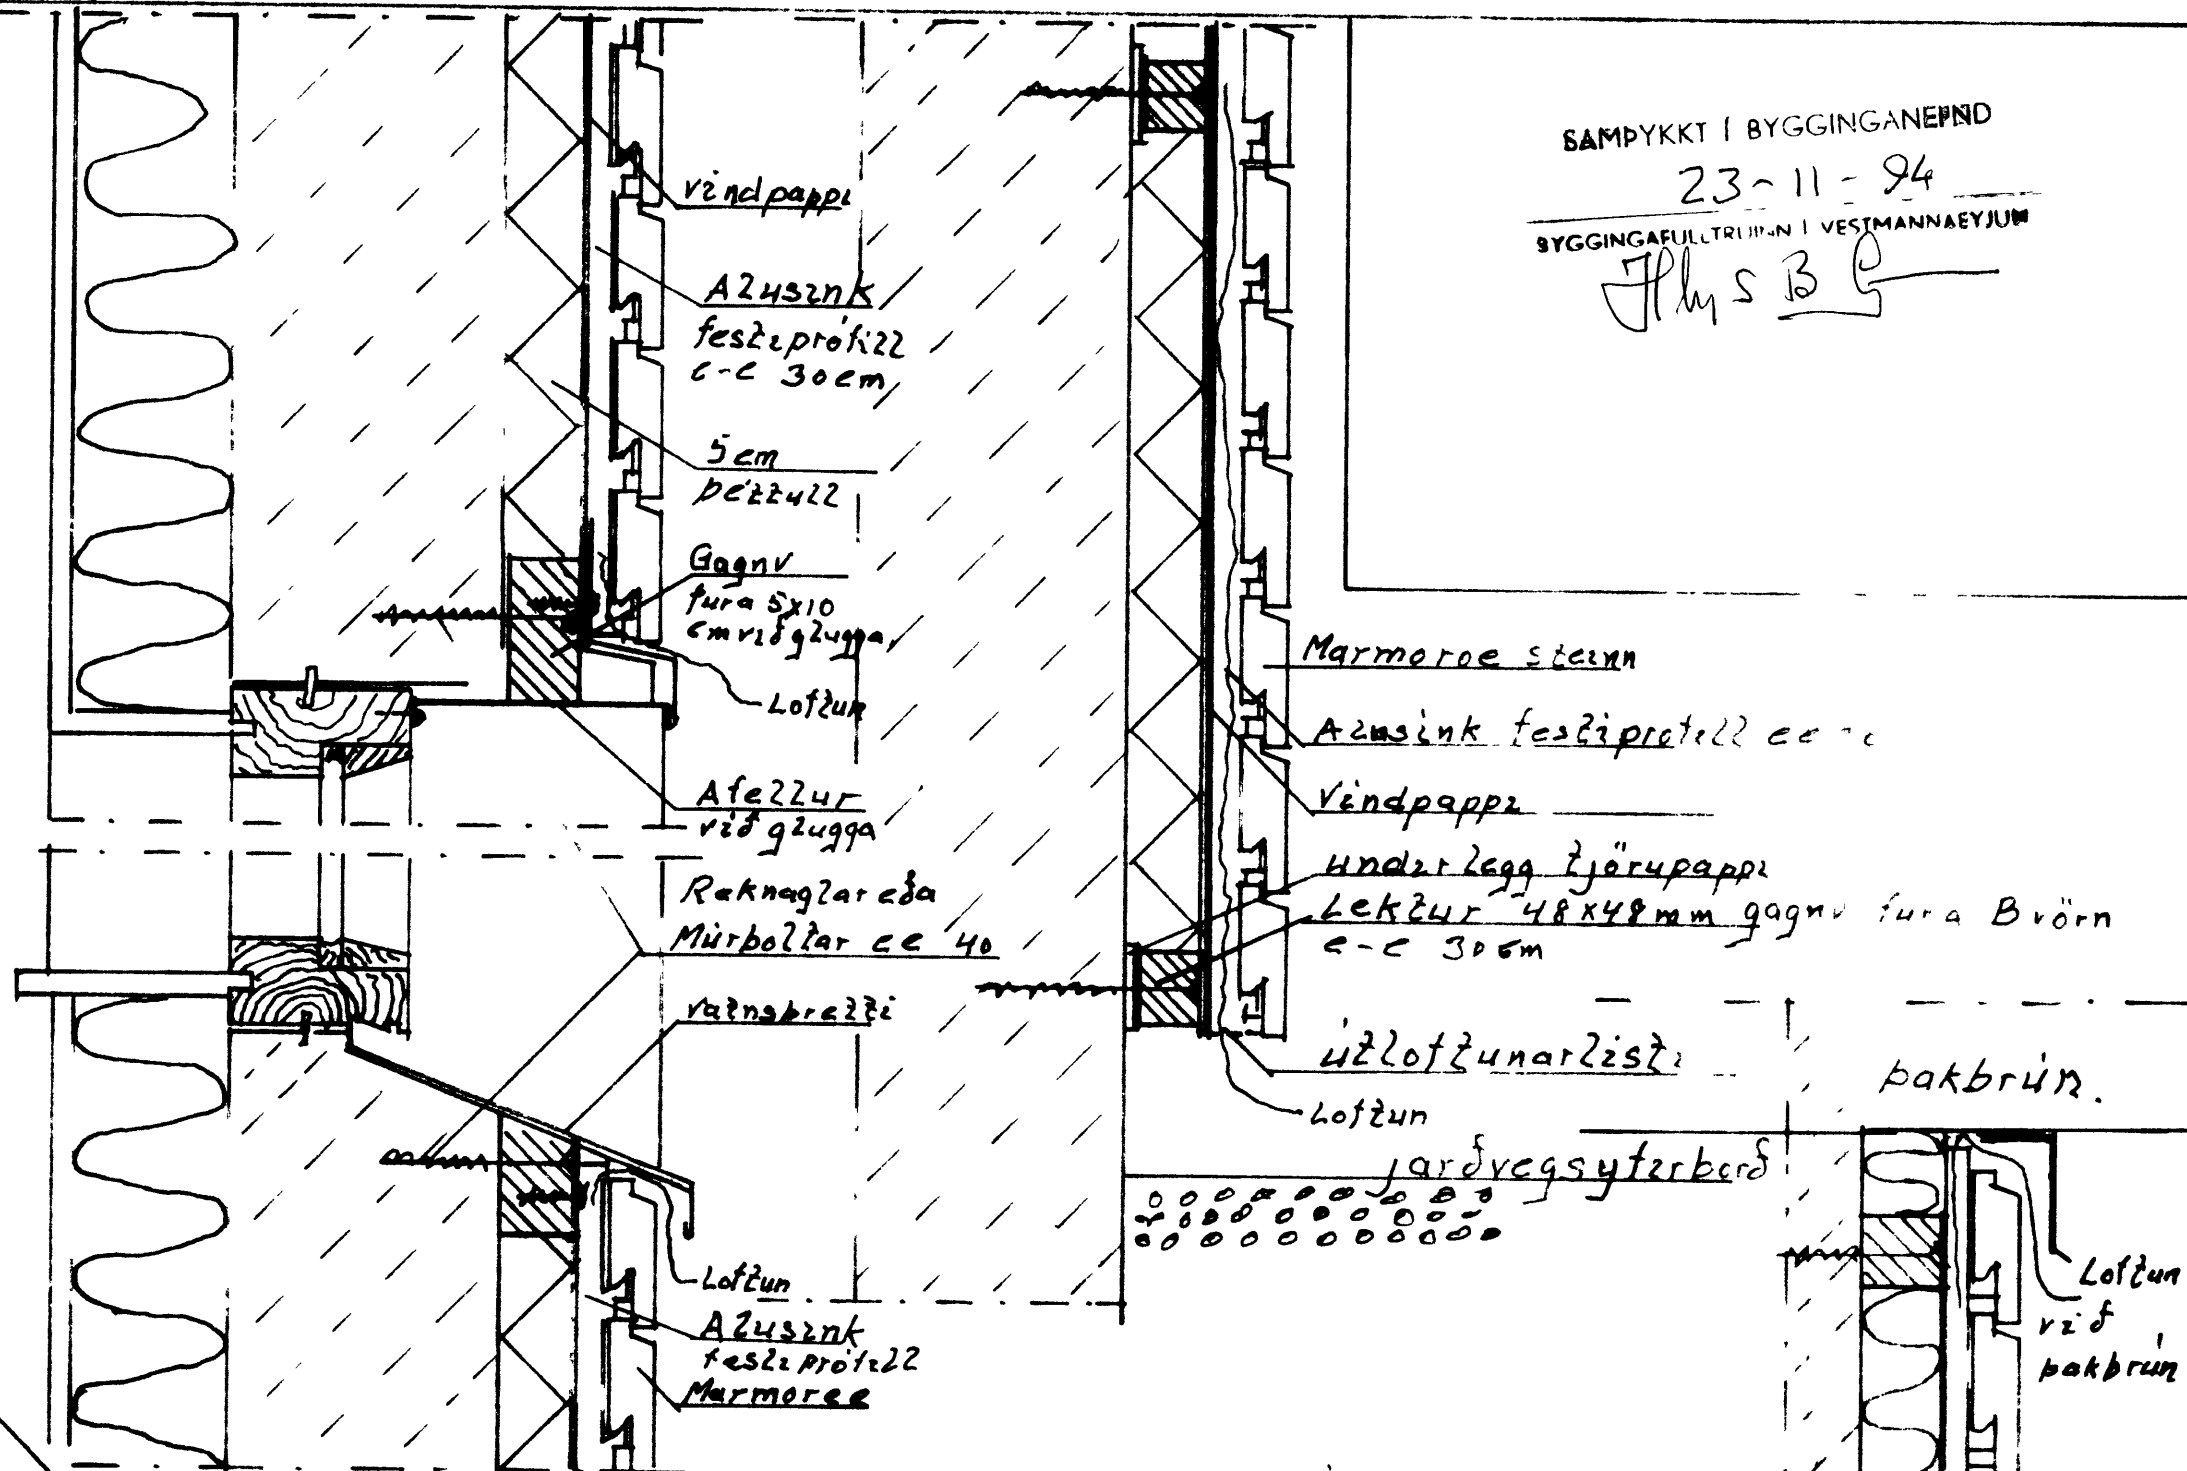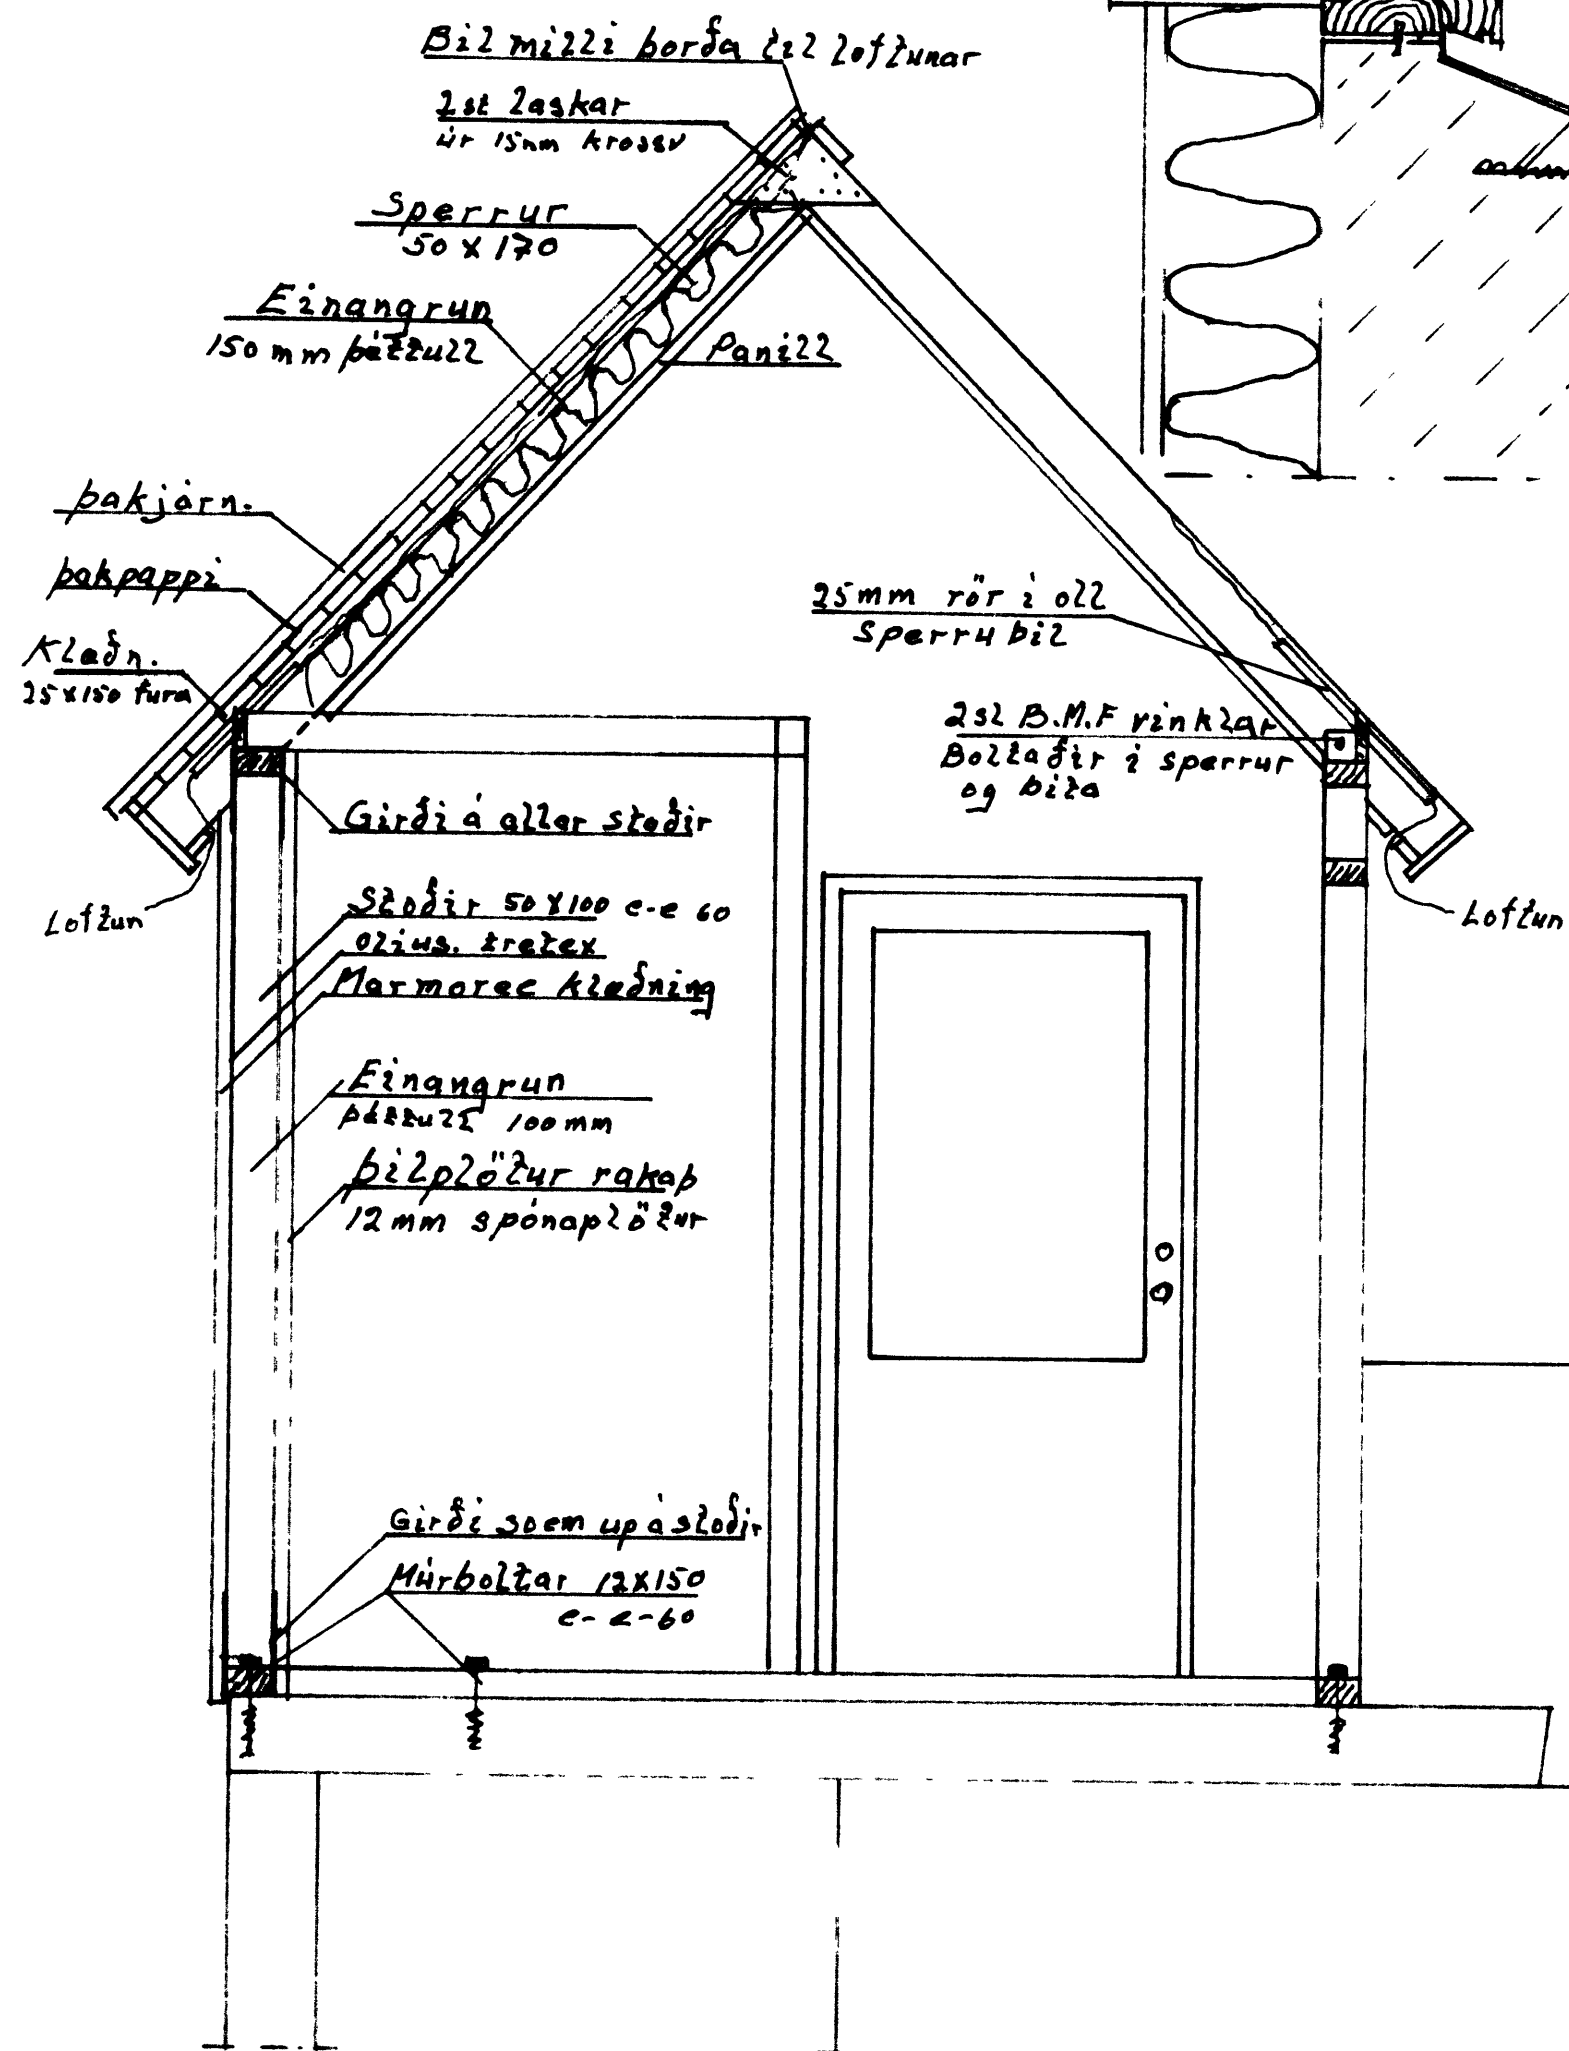

SÁMÞYKKT I BYGGINGANÉFND  
23-11-94  
BYGGINGARULLTRÉIÐ I VESTMANNAEYJUM  
J.H.S.B.

A.T.H. Allt zimbur í grind skal vera gagnvarid með Brörn

Málak	Helgafell 2. feb - aug 19
1:100	
1:20	Forstofa 5,25m <sup>2</sup> - 15m <sup>3</sup>
1:5	Útanhusklæðning
Teiknað	með Marmoræ steinum
2 nov 1994	